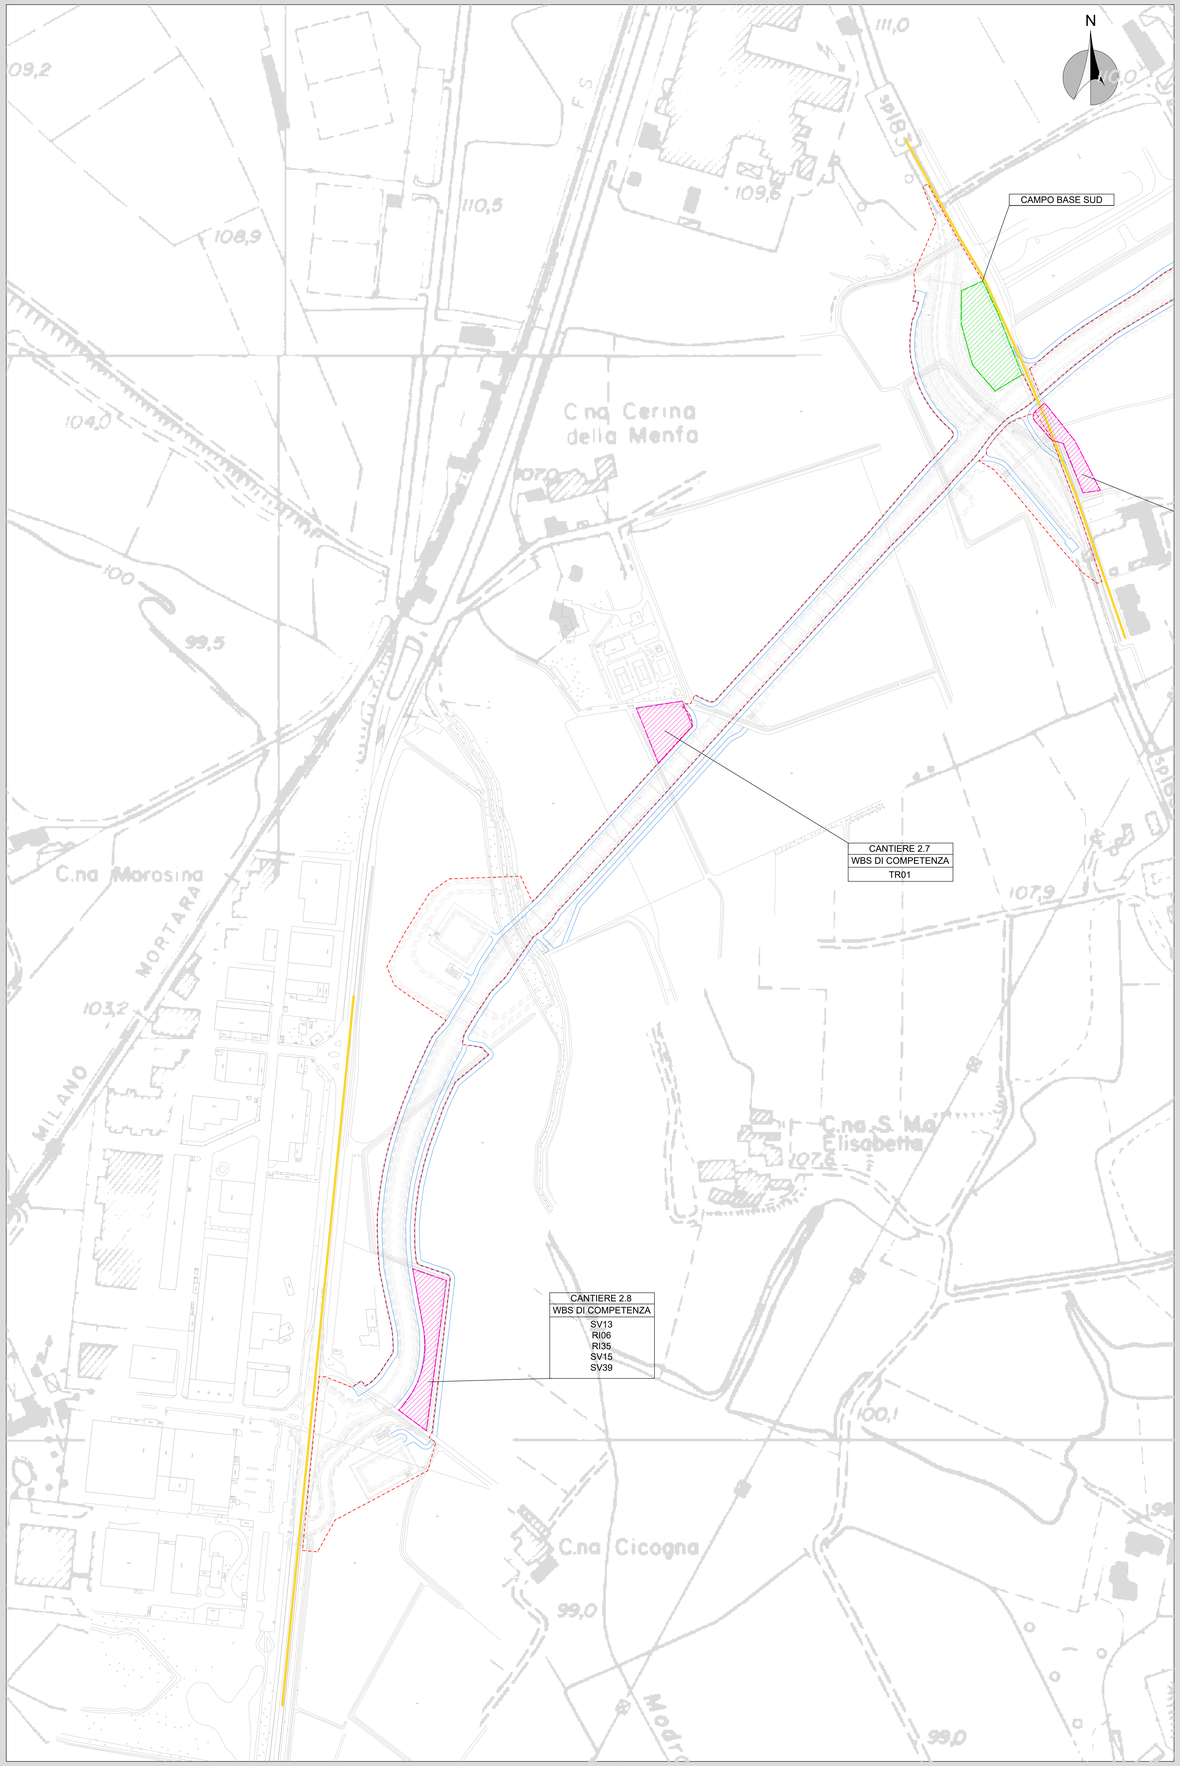

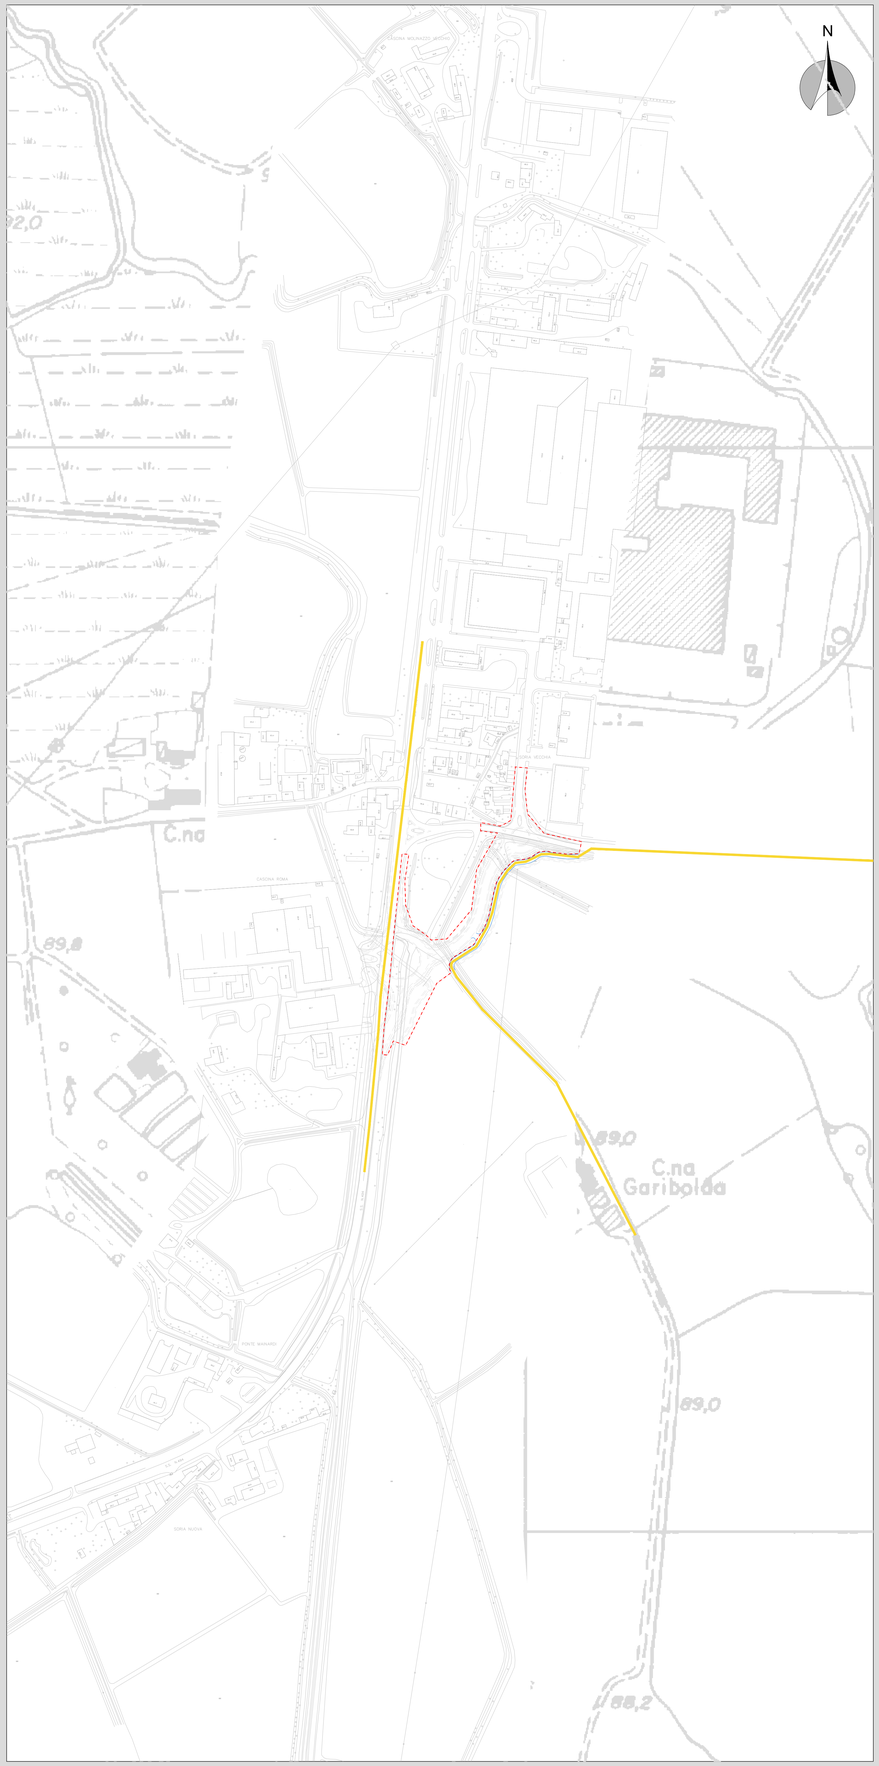

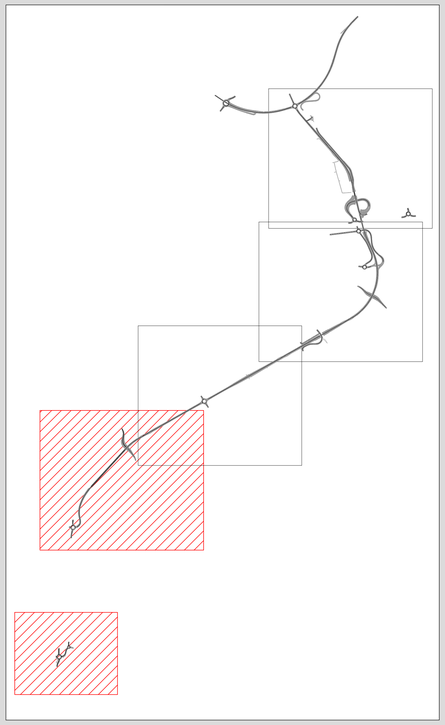

LEGENDA	
	RECINZIONE DI CANTIERE
	RECINZIONI DI DELIMITAZIONE AREE CAMPI BASE
	RECINZIONI DI DELIMITAZIONE AREE CANTIERI OPERATIVI
	VIABILITÀ ESTERNA ALLE AREE DI LAVORO INTERESSATA DAL TRANSITO DI MEZZI DI CANTIERE E MEZZI
	VIABILITÀ INTERNA ALLE AREE DI LAVORO

anas
ANAS S.p.A.
Direzione Tecnica

LAVORI DI COLLEGAMENTO TRA LA S.S.11 A MAGENTA E LA TANGENZIALE OVEST DI MILANO

VARIANTE DI ABBIATEGRASSO E ADEGUAMENTO IN SEDE DEL TRATTO ABBIATEGRASSO-VIGEVANO FINO AL PONTE SUL FIUME TICINO

1° STRALCIO DA MAGENTA A VIGEVANO - TRATTA C

PROGETTO ESECUTIVO - COD. MI608

STUDIO CORONA Ing. Renato Vaira Ordine degli Ingg. di Torino n° 4873 sez. A	Ing. Valerio Bajetti Ordine degli Ingg. di Milano n° 14.289	ING. RENATO DEL PRETE Ing. Renato Del Prete Ordine degli Ingg. di Bari e provincia n° 1822	ECOPLAN Arch. Nicoletta Fiallini Ordine degli Arch. Torino e provincia n° 2.660	EG Ing. Gabriele Visocchi Ordine degli Ingg. di Roma e provincia n° A 23102
	CONSORZIO UNING Società GA&M Prof. Ing. Matteo Ranieri Ordine degli Ingg. di Roma e provincia n° 12.197	SETAC srl Servizi di Ingegneria Trasporti Ambiente Costruzioni Prof. Ing. Luigi Montanile Ordine degli Ingg. di Roma n° 12.944	ARKE' Ing. Gioacchino Angarano Ordine degli Ingg. di Roma n° 9915	DOTT. GEOL. DANILO GALLO Dott. Geol. Danilo Gallo Ordine degli Geologi del Lazio n° 1.000
VISTO: IL RESPONSABILE DEL PROCEDIMENTO Dott. Ing. Giuseppe Danilo MALGERI	INTEGRATORE DELLE PRESTAZIONI SPECIALISTICHE Ing. Fabrizio BAJETTI	GEOLOGO Prof. Ing. Luigi MONTERISI	IL COORDINATORE DELLA SICUREZZA IN FASE DI PROGETTAZIONE Ing. Gianluca CICIRELLO	

N014

N - CANTIERIZZAZIONE

N0 - CANTIERIZZAZIONE

PLANIMETRIA LOCALIZZAZIONI CAMPI / CANTIERI
TAVOLA 4 DI 4

CODICE PROGETTO			NOME FILE	REVISIONE	SCALA:
PROGETTO	LIV. PROG.	N. PROG.	N014-T00CA00CANPL07_A.dwg		
LO203	E	2301	CODICE ELAB. T00CA00CANPL07	A	1:2.000

REV.	DESCRIZIONE	DATA	REDATTO	VERIFICATO	APPROVATO
C					
B	IG: FABRIZIO BAJETTI — Firmato digitalmente da: FABRIZIO BAJETTI - Data: 21/12/2023 14:21:43				
A	EMISSIONE	Ottobre 2023	ARCH. SCHEILA NEGARESTANI	ING. GAETANO RANIERI	ING. FABRIZIO BAJETTI