
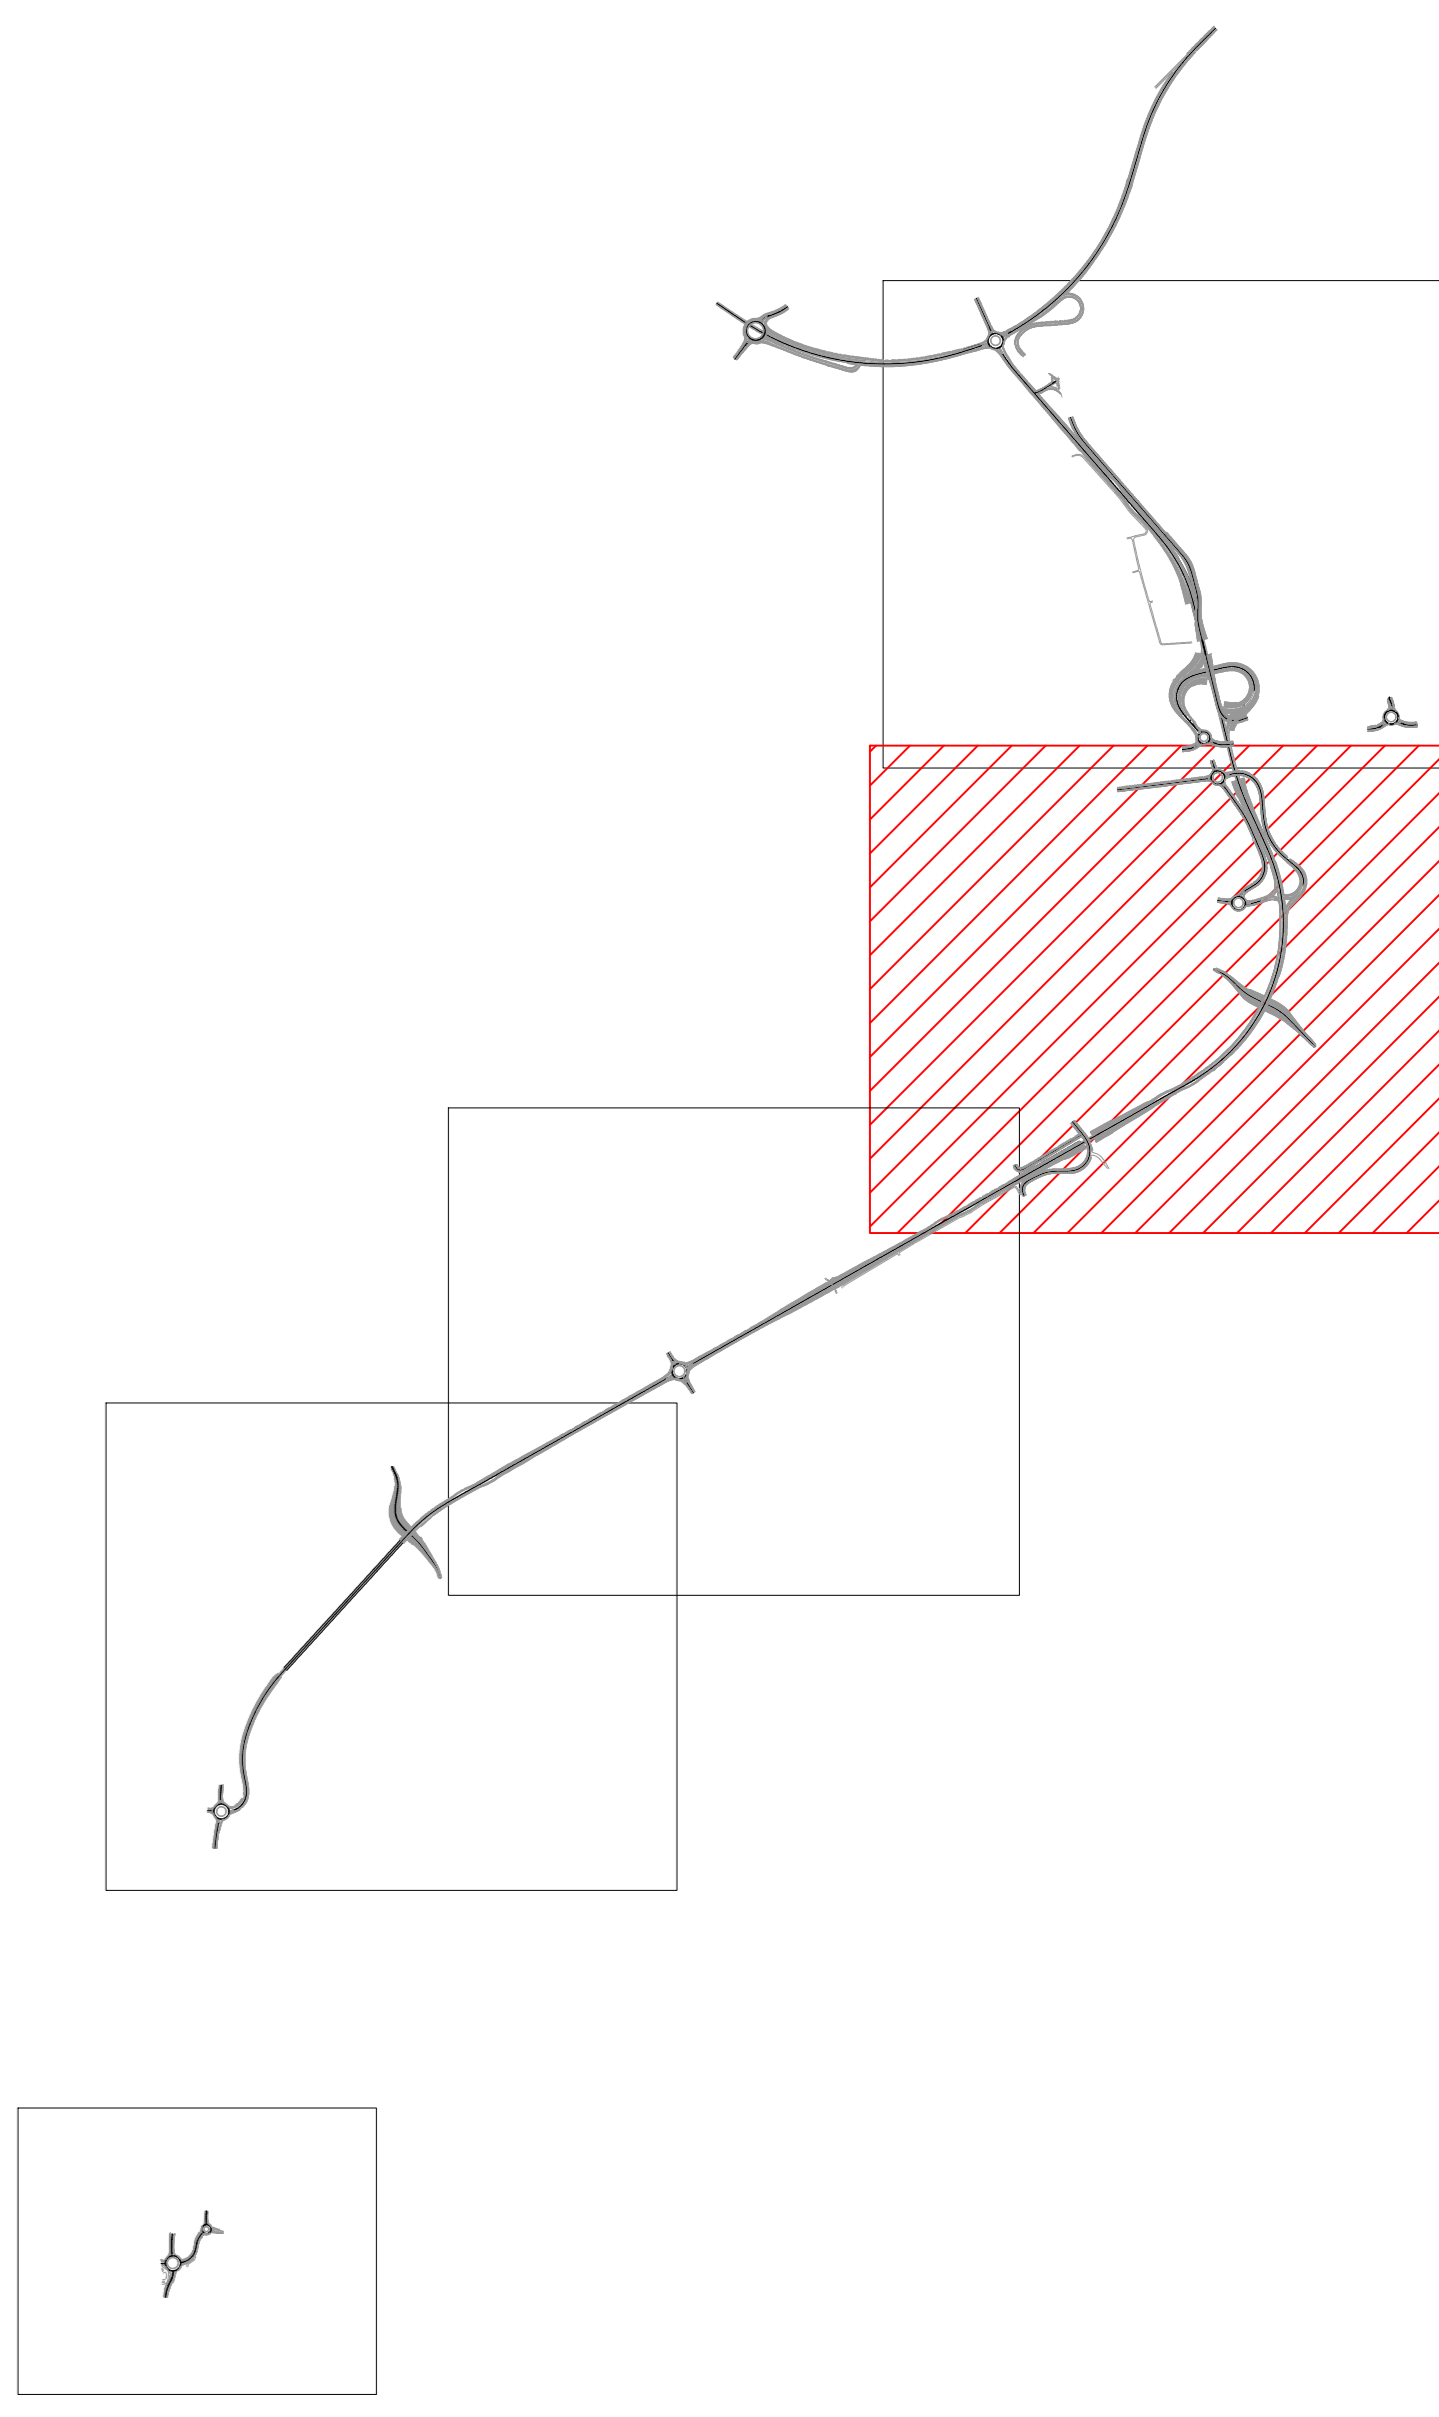


PLANIMETRIA  
SCALA 1:2.000

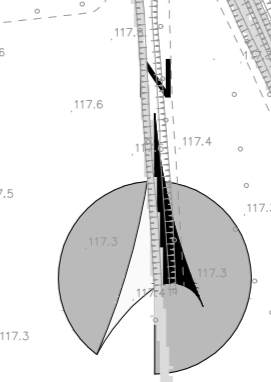

**ATTIVITÀ IN CORSO**

- REALIZZAZIONE TOMBINATURE IDRAULICHE;
- REALIZZAZIONE NUOVI CANALI E RIPRISTINO DEL RETICOLO IDRAULICO;
- REALIZZAZIONE DELLE FONDAZIONI DELLE OPERE MAGGIORI E DELLE OPERE MINORI.

LEGENDA	
	RECINZIONE DI CANTIERE
	RECINZIONI DI DELIMITAZIONE AREE CAMPI BASE
	RECINZIONI DI DELIMITAZIONE AREE CANTIERI OPERATIVI
	VIABILITÀ ESTERNA ALLE AREE DI LAVORO INTERESSATA DAL TRANSITO DI MEZZI DI CANTIERE E MEZZI
	VIABILITÀ INTERNA ALLE AREE DI LAVORO
	OPERE IN REALIZZAZIONE
	OPERE REALIZZATE

**ANAS S.p.A.**  
 Direzione Tecnica

**LAVORI DI COLLEGAMENTO TRA LA S.S.11 A MAGENTA E LA TANGENZIALE OVEST DI MILANO**

**VARIANTE DI ABBIATEGRASSO E ADEGUAMENTO IN SEDE DEL TRATTO ABBIATEGRASSO-VIGEVANO FINO AL PONTE SUL FIUME TICINO**

**1° STRALCIO DA MAGENTA A VIGEVANO - TRATTA C**

**PROGETTO ESECUTIVO - COD. MI608**


VISTO IL RESPONSABILE DEL PROCEDIMENTO:

INTEGRATORE DELLE PRESTAZIONI SPECIALISTICHE:

IL COORDINATORE DELLA SICUREZZA IN FASE DI PROGETTAZIONE:

<b>N023</b>		<b>N - CANTIERIZZAZIONE</b>	
NO - CANTIERIZZAZIONE		PLANIMETRIA GENERALE DELLE FASI DI LAVORO	
MACRO FASE 2 - TAVOLA 2			
CODICE PROGETTO	NOME FILE	REVISIONE	SCALA
PROGETTO	NO23-T00CA00CANPL16_A.dwg		
LO203	E 23/01	A	1:2.000
CODICI ELAB.	T00CA00CANPL16		
C			
B			
A	EMISSIONE	Ottobre 2023	ARCH. SCHIOLA, ING. GAETANO BANER, ING. FABRIZIO BIANCHI
REV.	DESCRIZIONE	DATA	REDAITTO, VERIFICATO, APPROVATO