
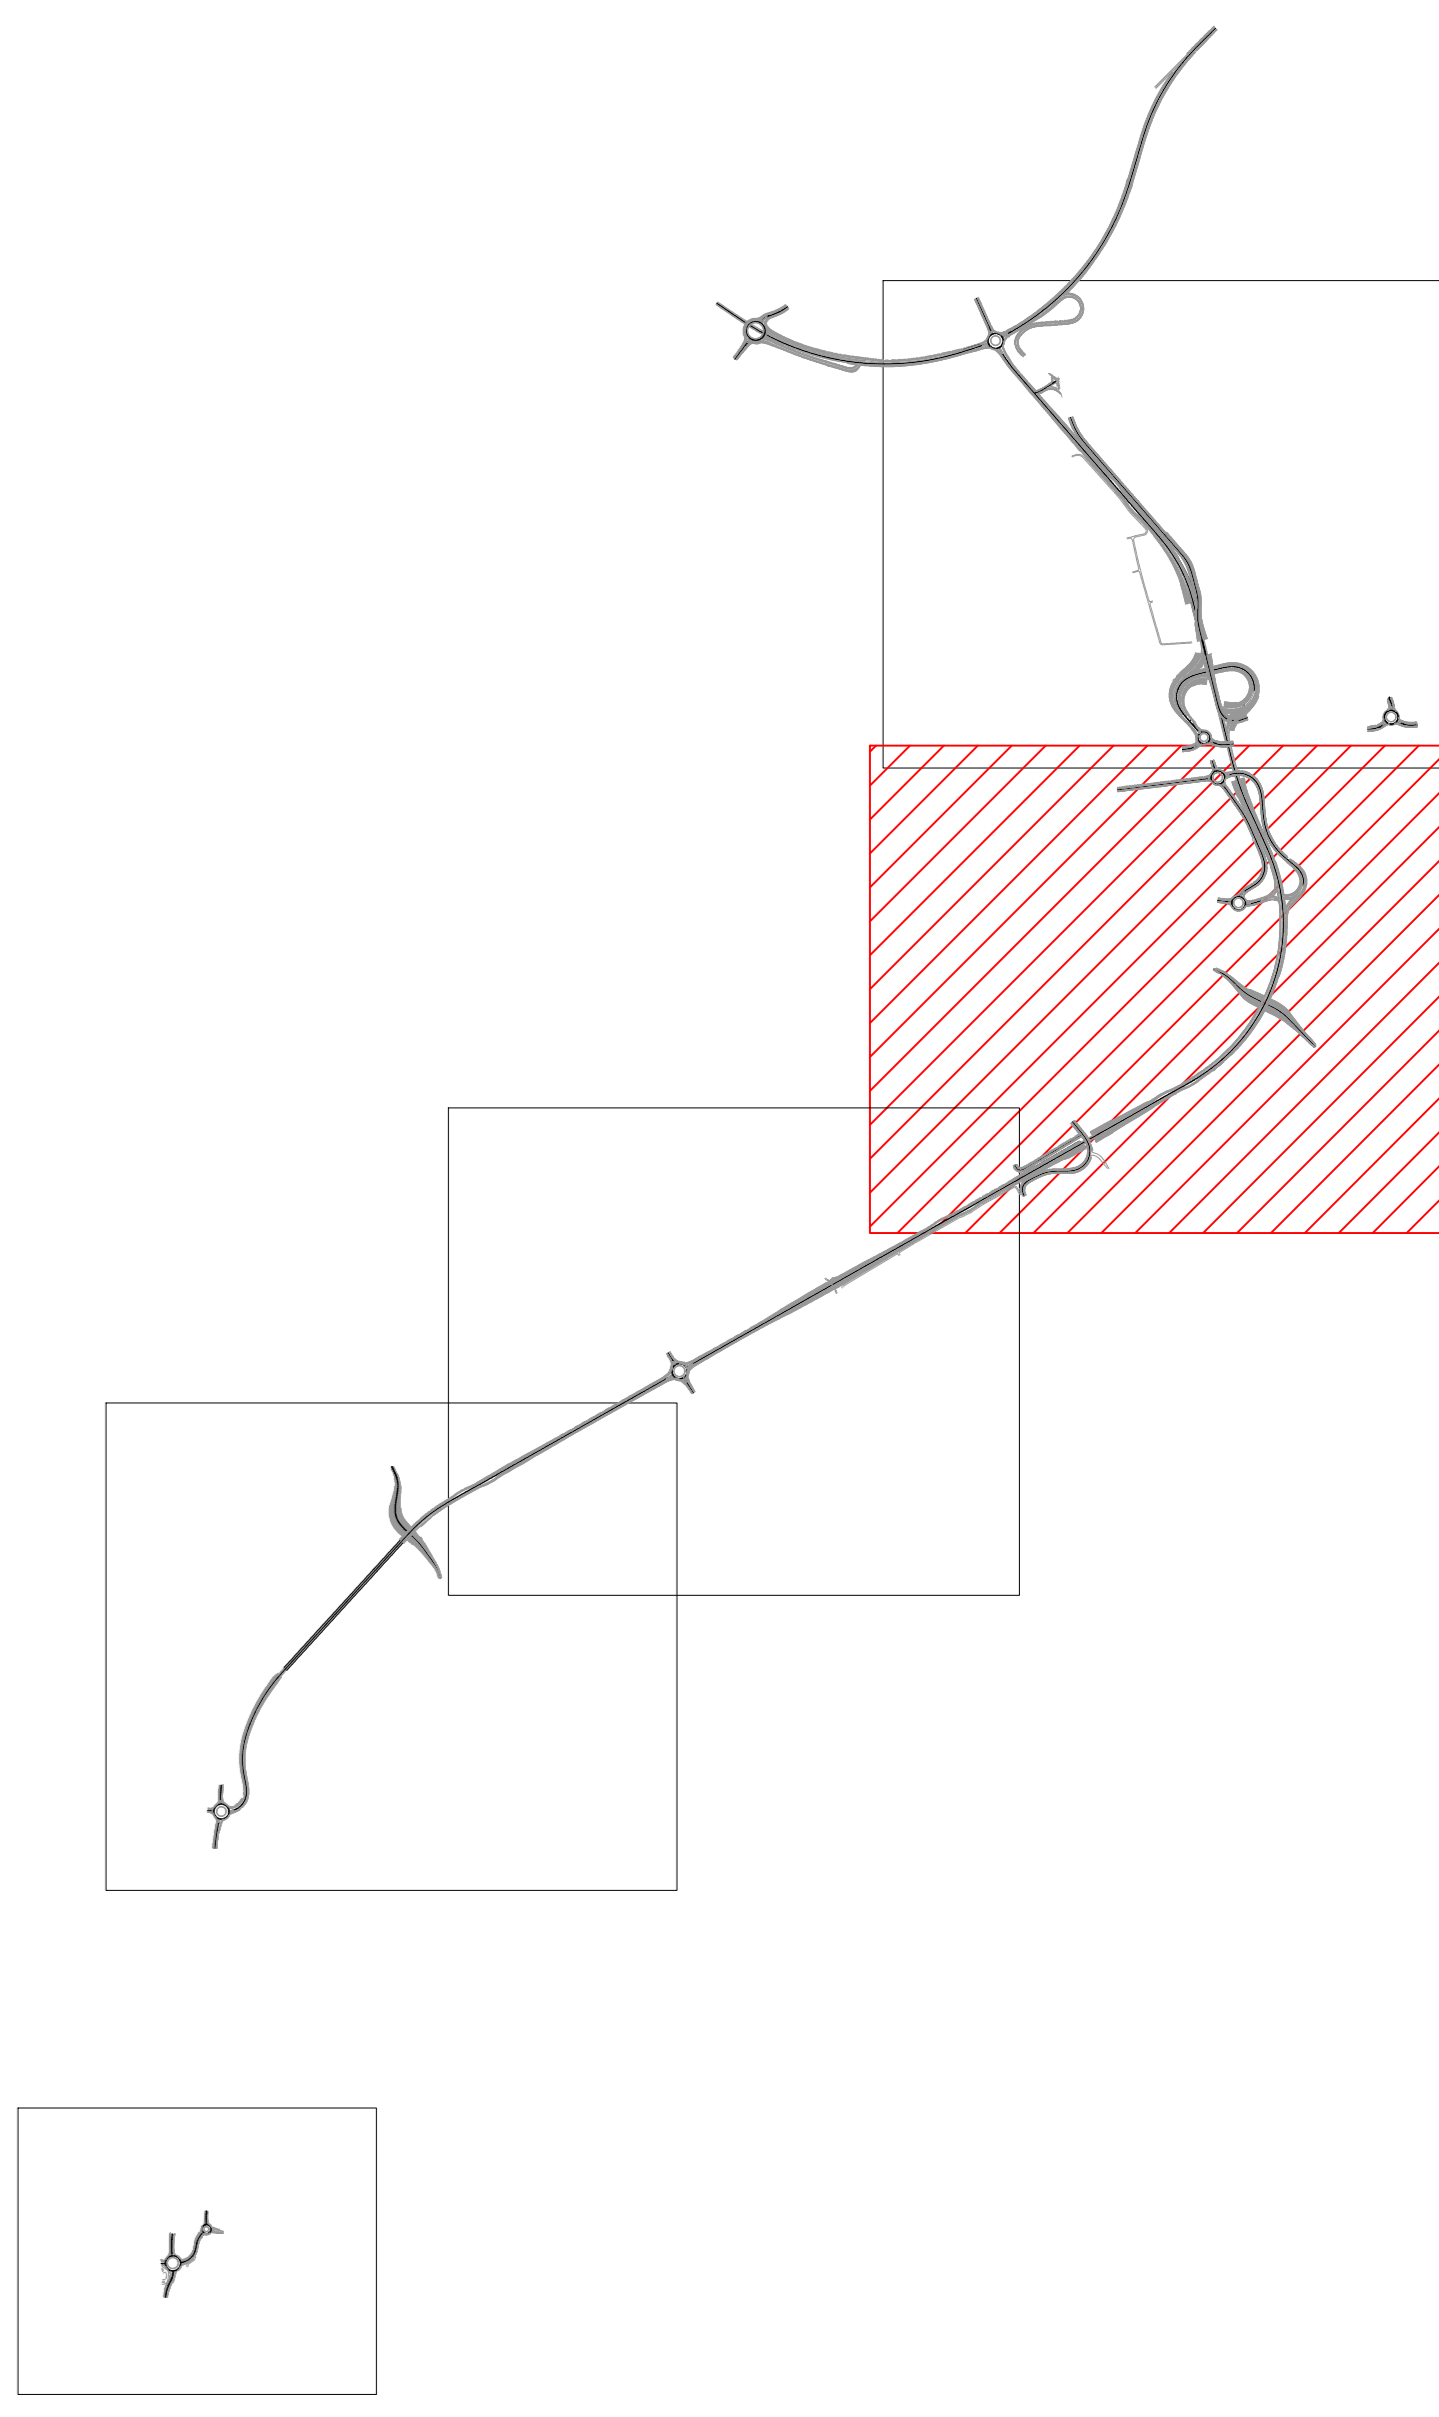


PLANIMETRIA
SCALA 1:2.000

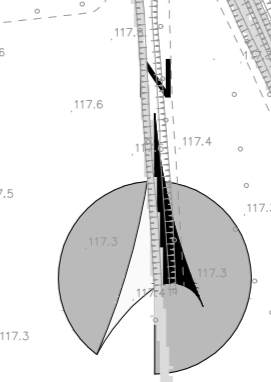

ATTIVITÀ IN CORSO

- REALIZZAZIONE RILEVATI;
- REALIZZAZIONE IDRALLICA DI PIATTAFORMA;
- REALIZZAZIONE VASCHE DI PRIMA PIOGGIA E DI LAMINAZIONE;
- COMPLETAMENTO DELLE OPERE MAGGIORI E DELLE OPERE MINORI.

LEGENDA

	RECINZIONE DI CANTIERE
	RECINZIONI DI DELIMITAZIONE AREE CAMPI BASE
	RECINZIONI DI DELIMITAZIONE AREE CANTIERI OPERATIVI
	VIABILITÀ ESTERNA ALLE AREE DI LAVORO INTERESSATA DAL TRANSITO DI MEZZI DI CANTIERE E MEZZI
	VIABILITÀ INTERNA ALLE AREE DI LAVORO
	OPERE IN REALIZZAZIONE
	OPERE REALIZZATE

ANAS S.p.A.
Direzione Tecnica

LAVORI DI COLLEGAMENTO TRA LA S.S.11 A MAGENTA E LA TANGENZIALE OVEST DI MILANO
VARIANTE DI ABBIATEGRASSO E ADEGUAMENTO IN SEDE DEL TRATTO ABBIATEGRASSO-VIGEVANO FINO AL PONTE SUL FIUME TICINO
1° STRALCIO DA MAGENTA A VIGEVANO - TRATTA C
PROGETTO ESECUTIVO - COD. MI608

VISTO IL RESPONSABILE DEL PROCEDIMENTO:

INTEGRATORE DELLE PRESTAZIONI SPECIALISTICHE:

GEOLOGO:

IL COORDINATORE DELLA SICUREZZA IN FASE DI PROGETTAZIONE:

N027
N - CANTIERIZZAZIONE
NO - CANTIERIZZAZIONE
PLANIMETRIA GENERALE DELLE FASI DI LAVORO
MACRO FASE 3 - TAVOLA 2

PROGETTO: LO203	LIV. PROG.: E	N. PROG.: 23/01	CODICE ELAB.: T00CA00CANPL20	REVISIONE: A	SCALA: 1:2.000
C					
B					
A	EMISSIONE	Ottobre 2023	ARCH. SCHIOLA ING. GAETANO BIANCHI	ING. GAETANO BIANCHI	ING. FABRIZIO BIANCHI
REV.	DESCRIZIONE	DATA	REDATTO	VERIFICATO	APPROVATO