




FASE 1 - VARO DEI CONCI TRA LE PILE
SCALA 1:200

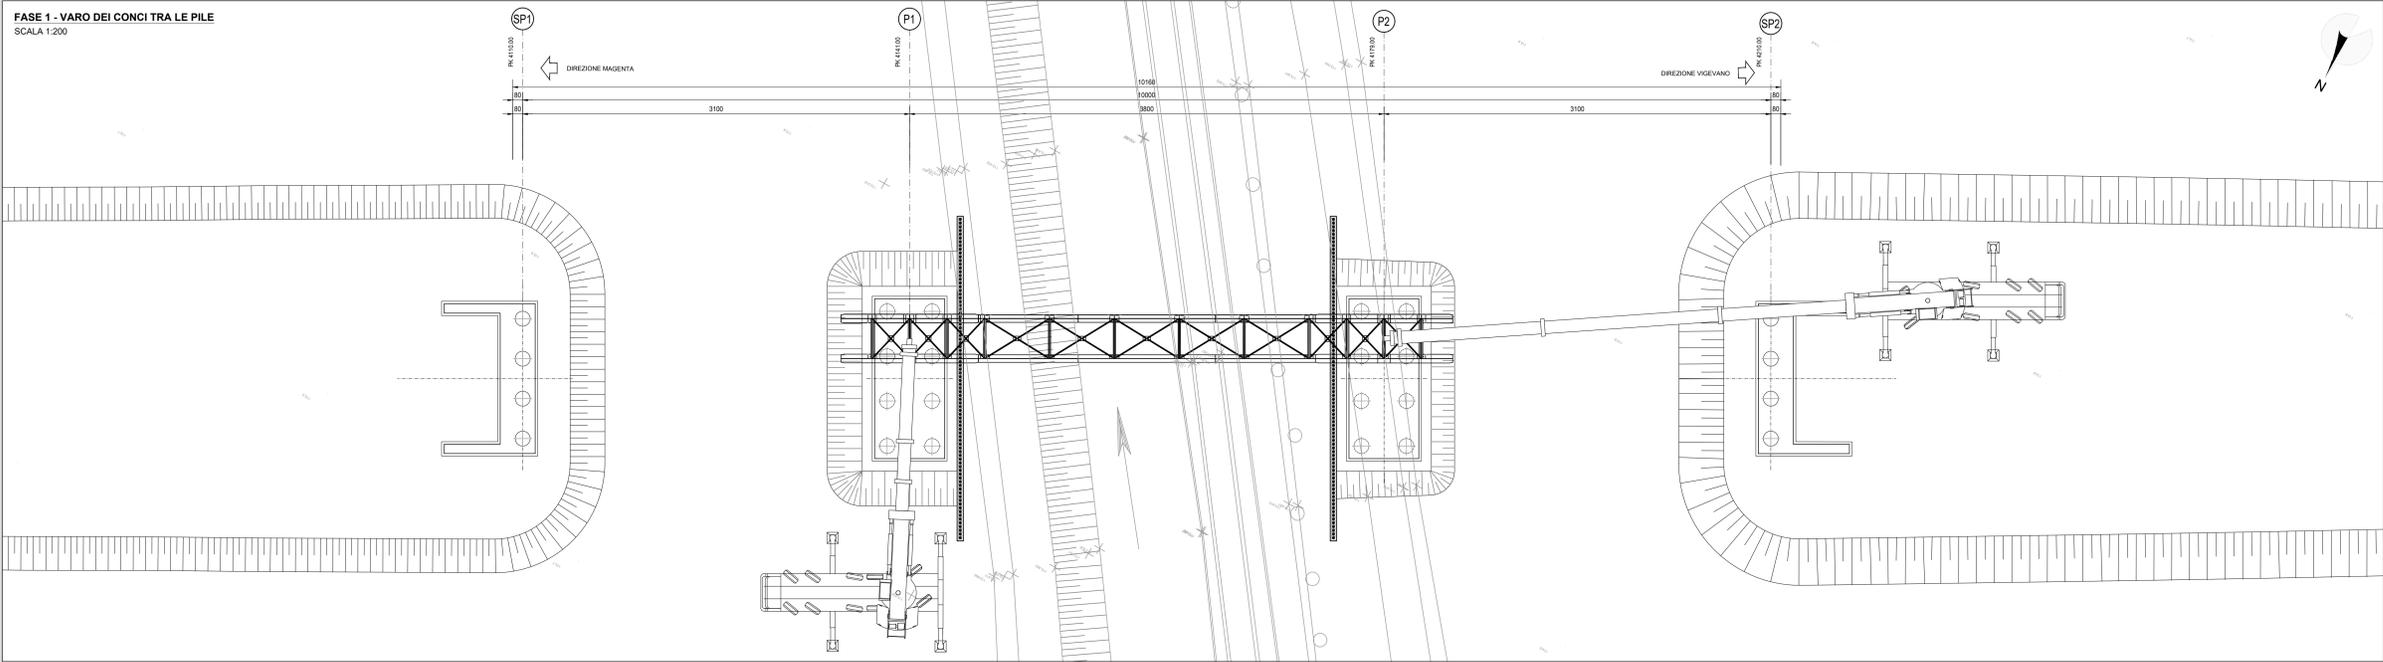

FASE 2 - VARO DEI CONCI TRA LA PILA E LA SPALLA 2
SCALA 1:200

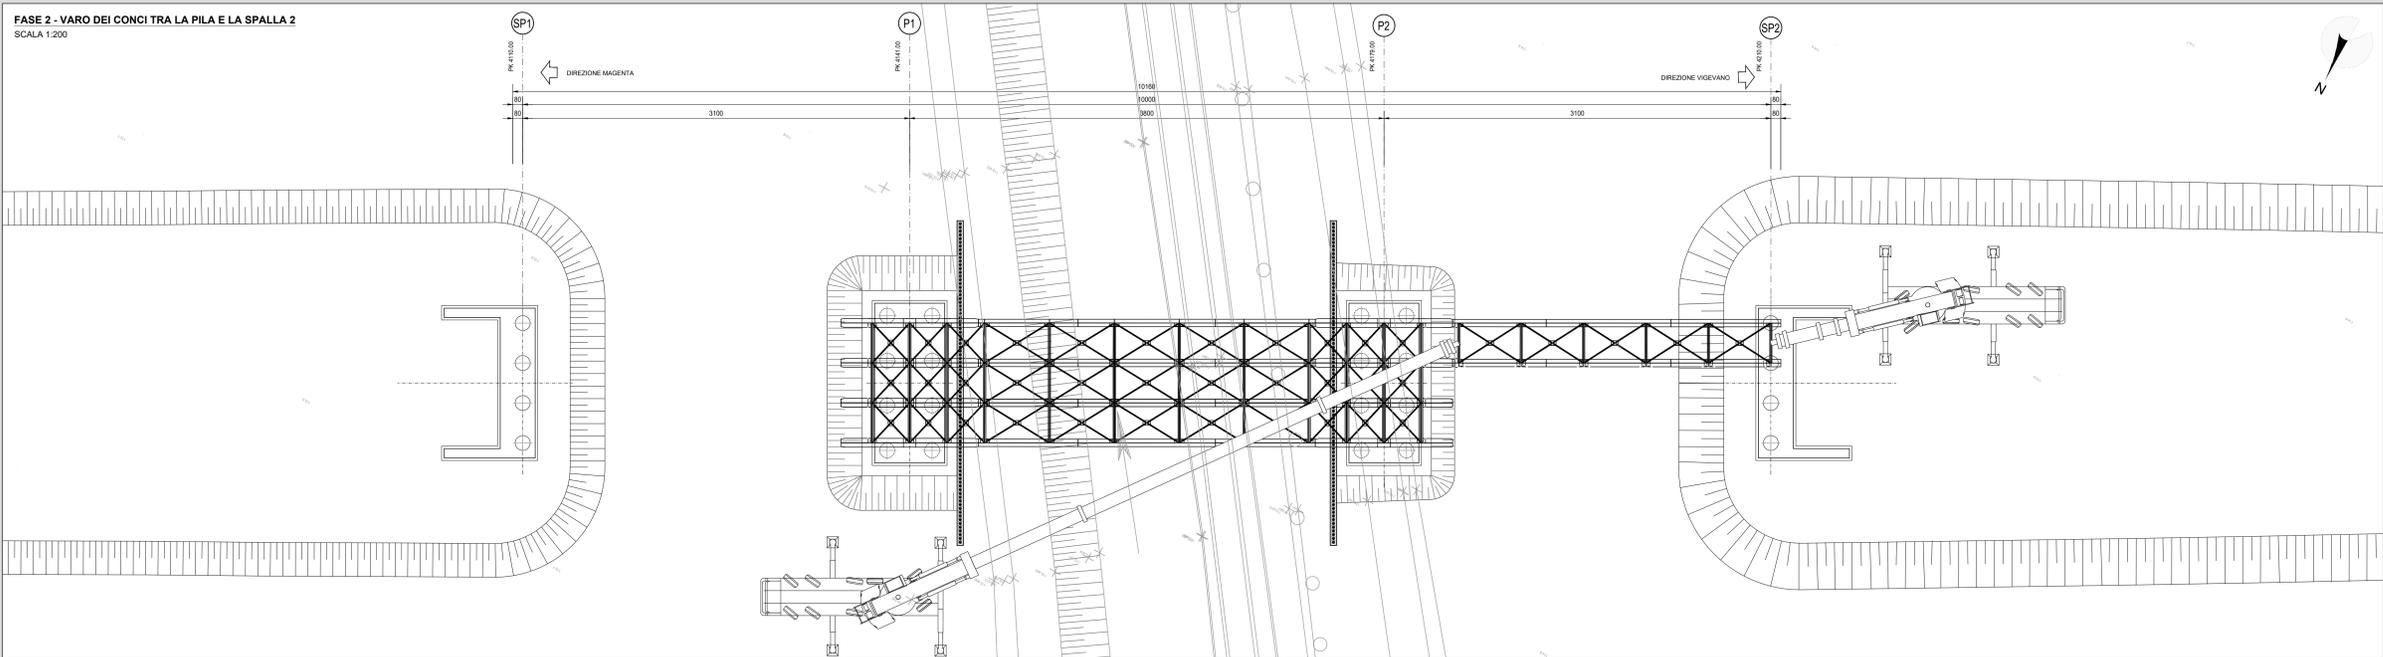

FASE 3 - VARO DEI CONCI TRA LA PILA E LA SPALLA 1
SCALA 1:200

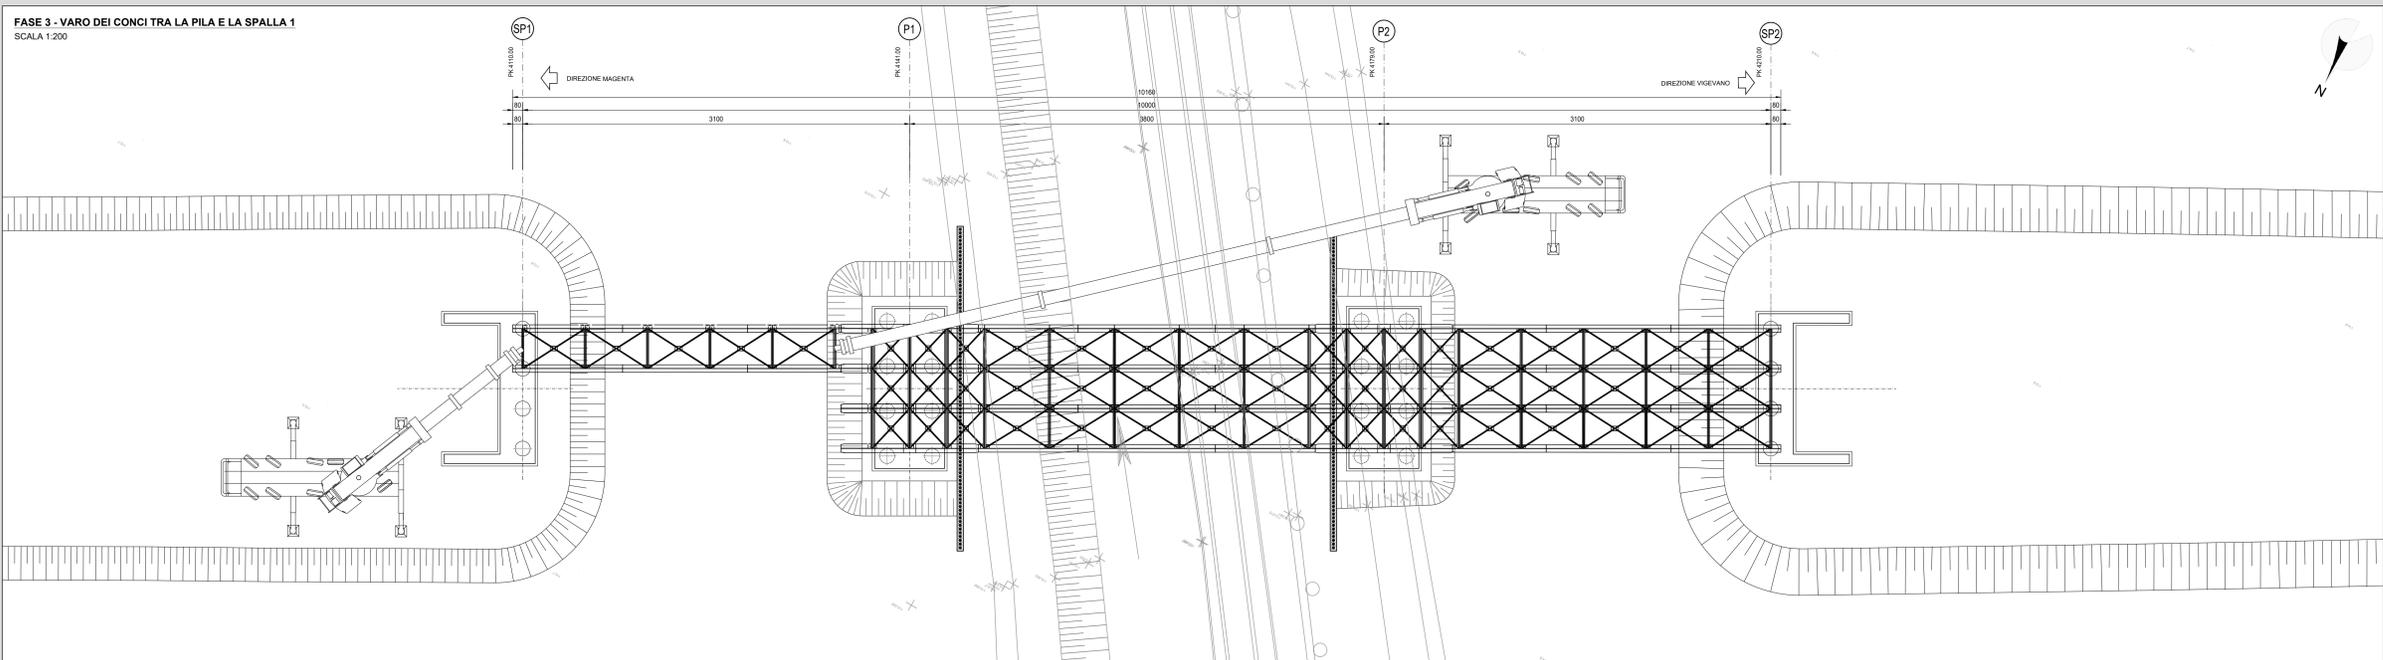

RICHIAMI AD ALTRI ELABORATI
PER LA DEFINIZIONE DELLE CARATTERISTICHE DEI MATERIALI HF06 - P03P00FSTRSC01

ANAS S.p.A.
Direzione Tecnica

LAVORI DI COLLEGAMENTO TRA LA S.S.11 A MARGENTA E LA TANGENZIALE OVEST DI MILANO
VARIANTE DI ABBIEGRASSO E ADEGUAMENTO IN SEDE DEL TRATTO ABBIEGRASSO-VIGEVANO FINO AL PONTE SUL FIUME TICINO
1° STRALCIO DA MARGENTA A VIGEVANO - TRATTA C
PROGETTO ESECUTIVO - COD. MI608

STUDIO CORONA Ing. Renato Vanni Architetto	UNING Ing. Renato Vanni Architetto	SETAC Prof. Ing. Luigi Montebello Geologo	ARKE Ing. Gianluca Cappelletti Geologo	EG Ing. Gaetano Baneri Geologo
VISTO IL RESPONSABILE DEL PROCEDIMENTO <i>Giuseppe D'Alagni</i> Dott. Ing. Giuseppe D'Alagni		INTEGRATORE DELLE PRESTAZIONI SPECIALISTICHE <i>Fabrizio Baletti</i> Ing. Fabrizio Baletti		IL COORDINATORE DELLA SICUREZZA IN FASE DI PROGETTAZIONE <i>Luigi Montebello</i> Prof. Ing. Luigi Montebello

NA12		N - CANTIERIZZAZIONE	
NA12-T00CA01CANPE05_A.dwg		NA - CANTIERIZZAZIONE OPERE MAGGIORI	
P003 - PONTE NAVIGLIO BEREGUARDO - VARO		P003 - PONTE NAVIGLIO BEREGUARDO - VARO	
CODICE PROGETTO	NOME FILE	REVISIONE	SCALA
PROGETTO	NA12-T00CA01CANPE05_A.dwg	A	1:200
LO203	E 23.01		
ELAB.	T00CA01CANPE05		
C			
B			
A	EMISSIONE	Ottobre 2023	ARCH. SORRELA NIGARESTANI / ING. GAETANO BANERI / ING. FABRIZIO BALETTI
REV.	DESCRIZIONE	DATA	REDATTO / VERIFICATO / APPROVATO