



FASE 1 - PIANTA
SCALA 1:200

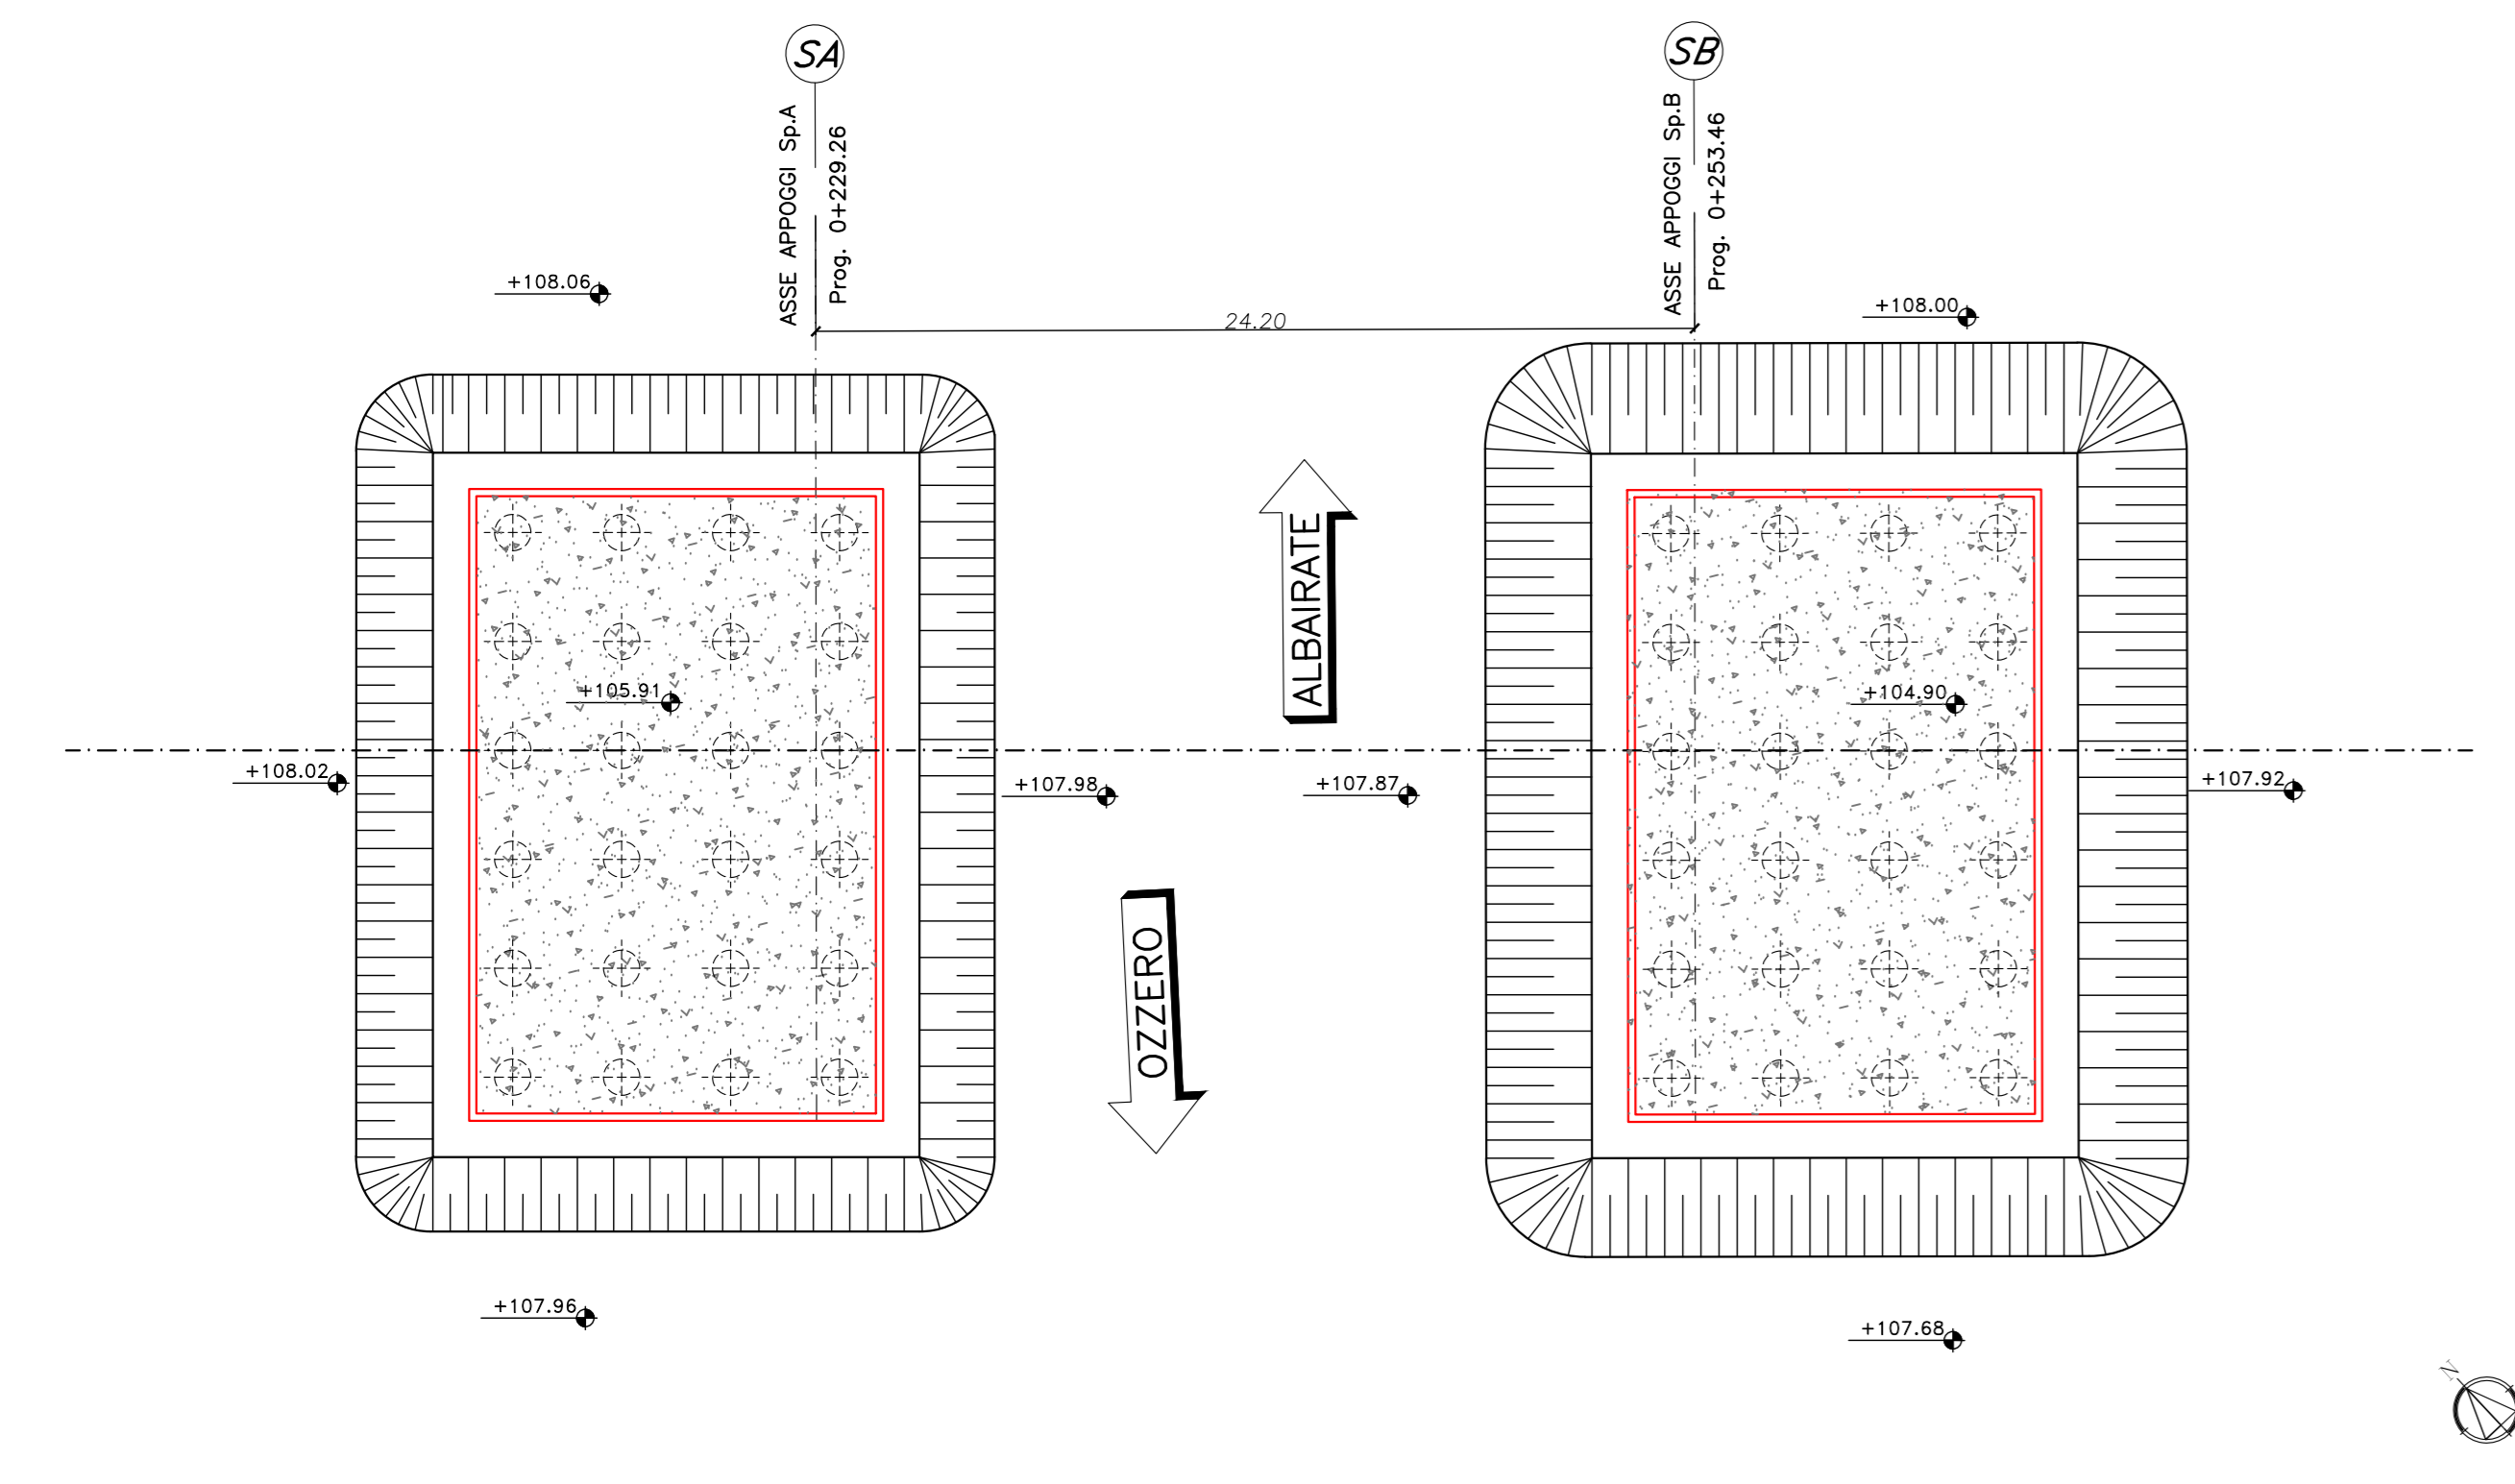


FASE 1:
- SCAVI DI SBANCAMENTO;
- GETTO DELLE FONDAZIONI.

FASE 1 - SEZIONE LONGITUDINALE
SCALA 1:200

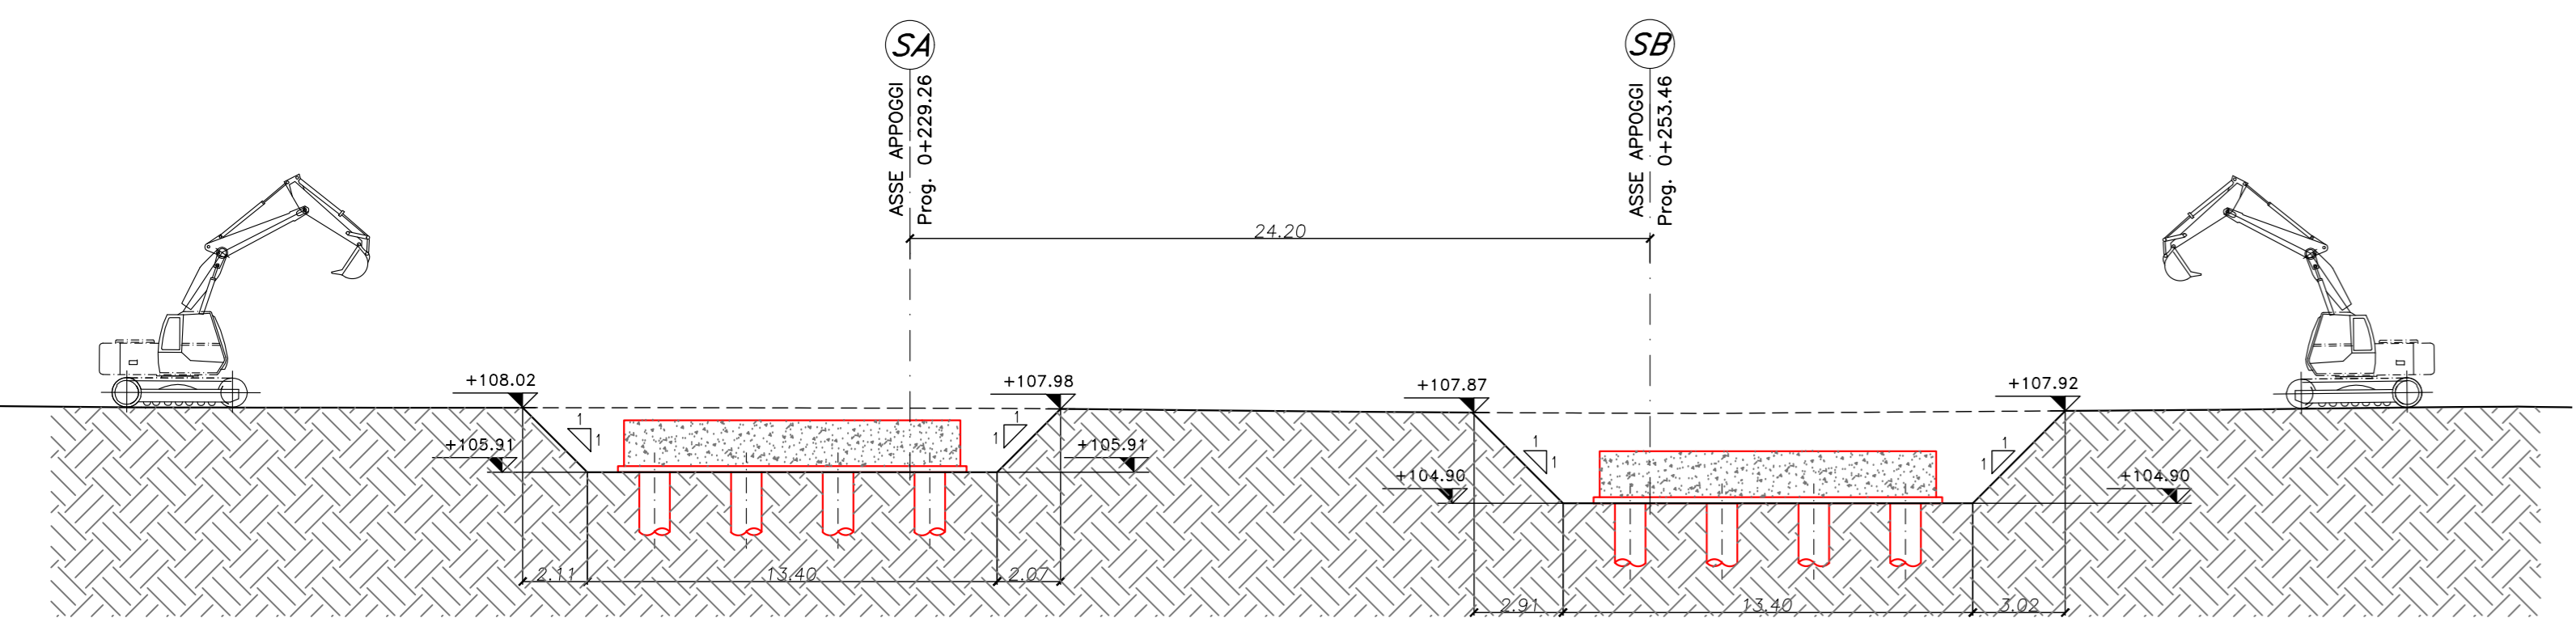


FASE 2 - PIANTA
SCALA 1:200

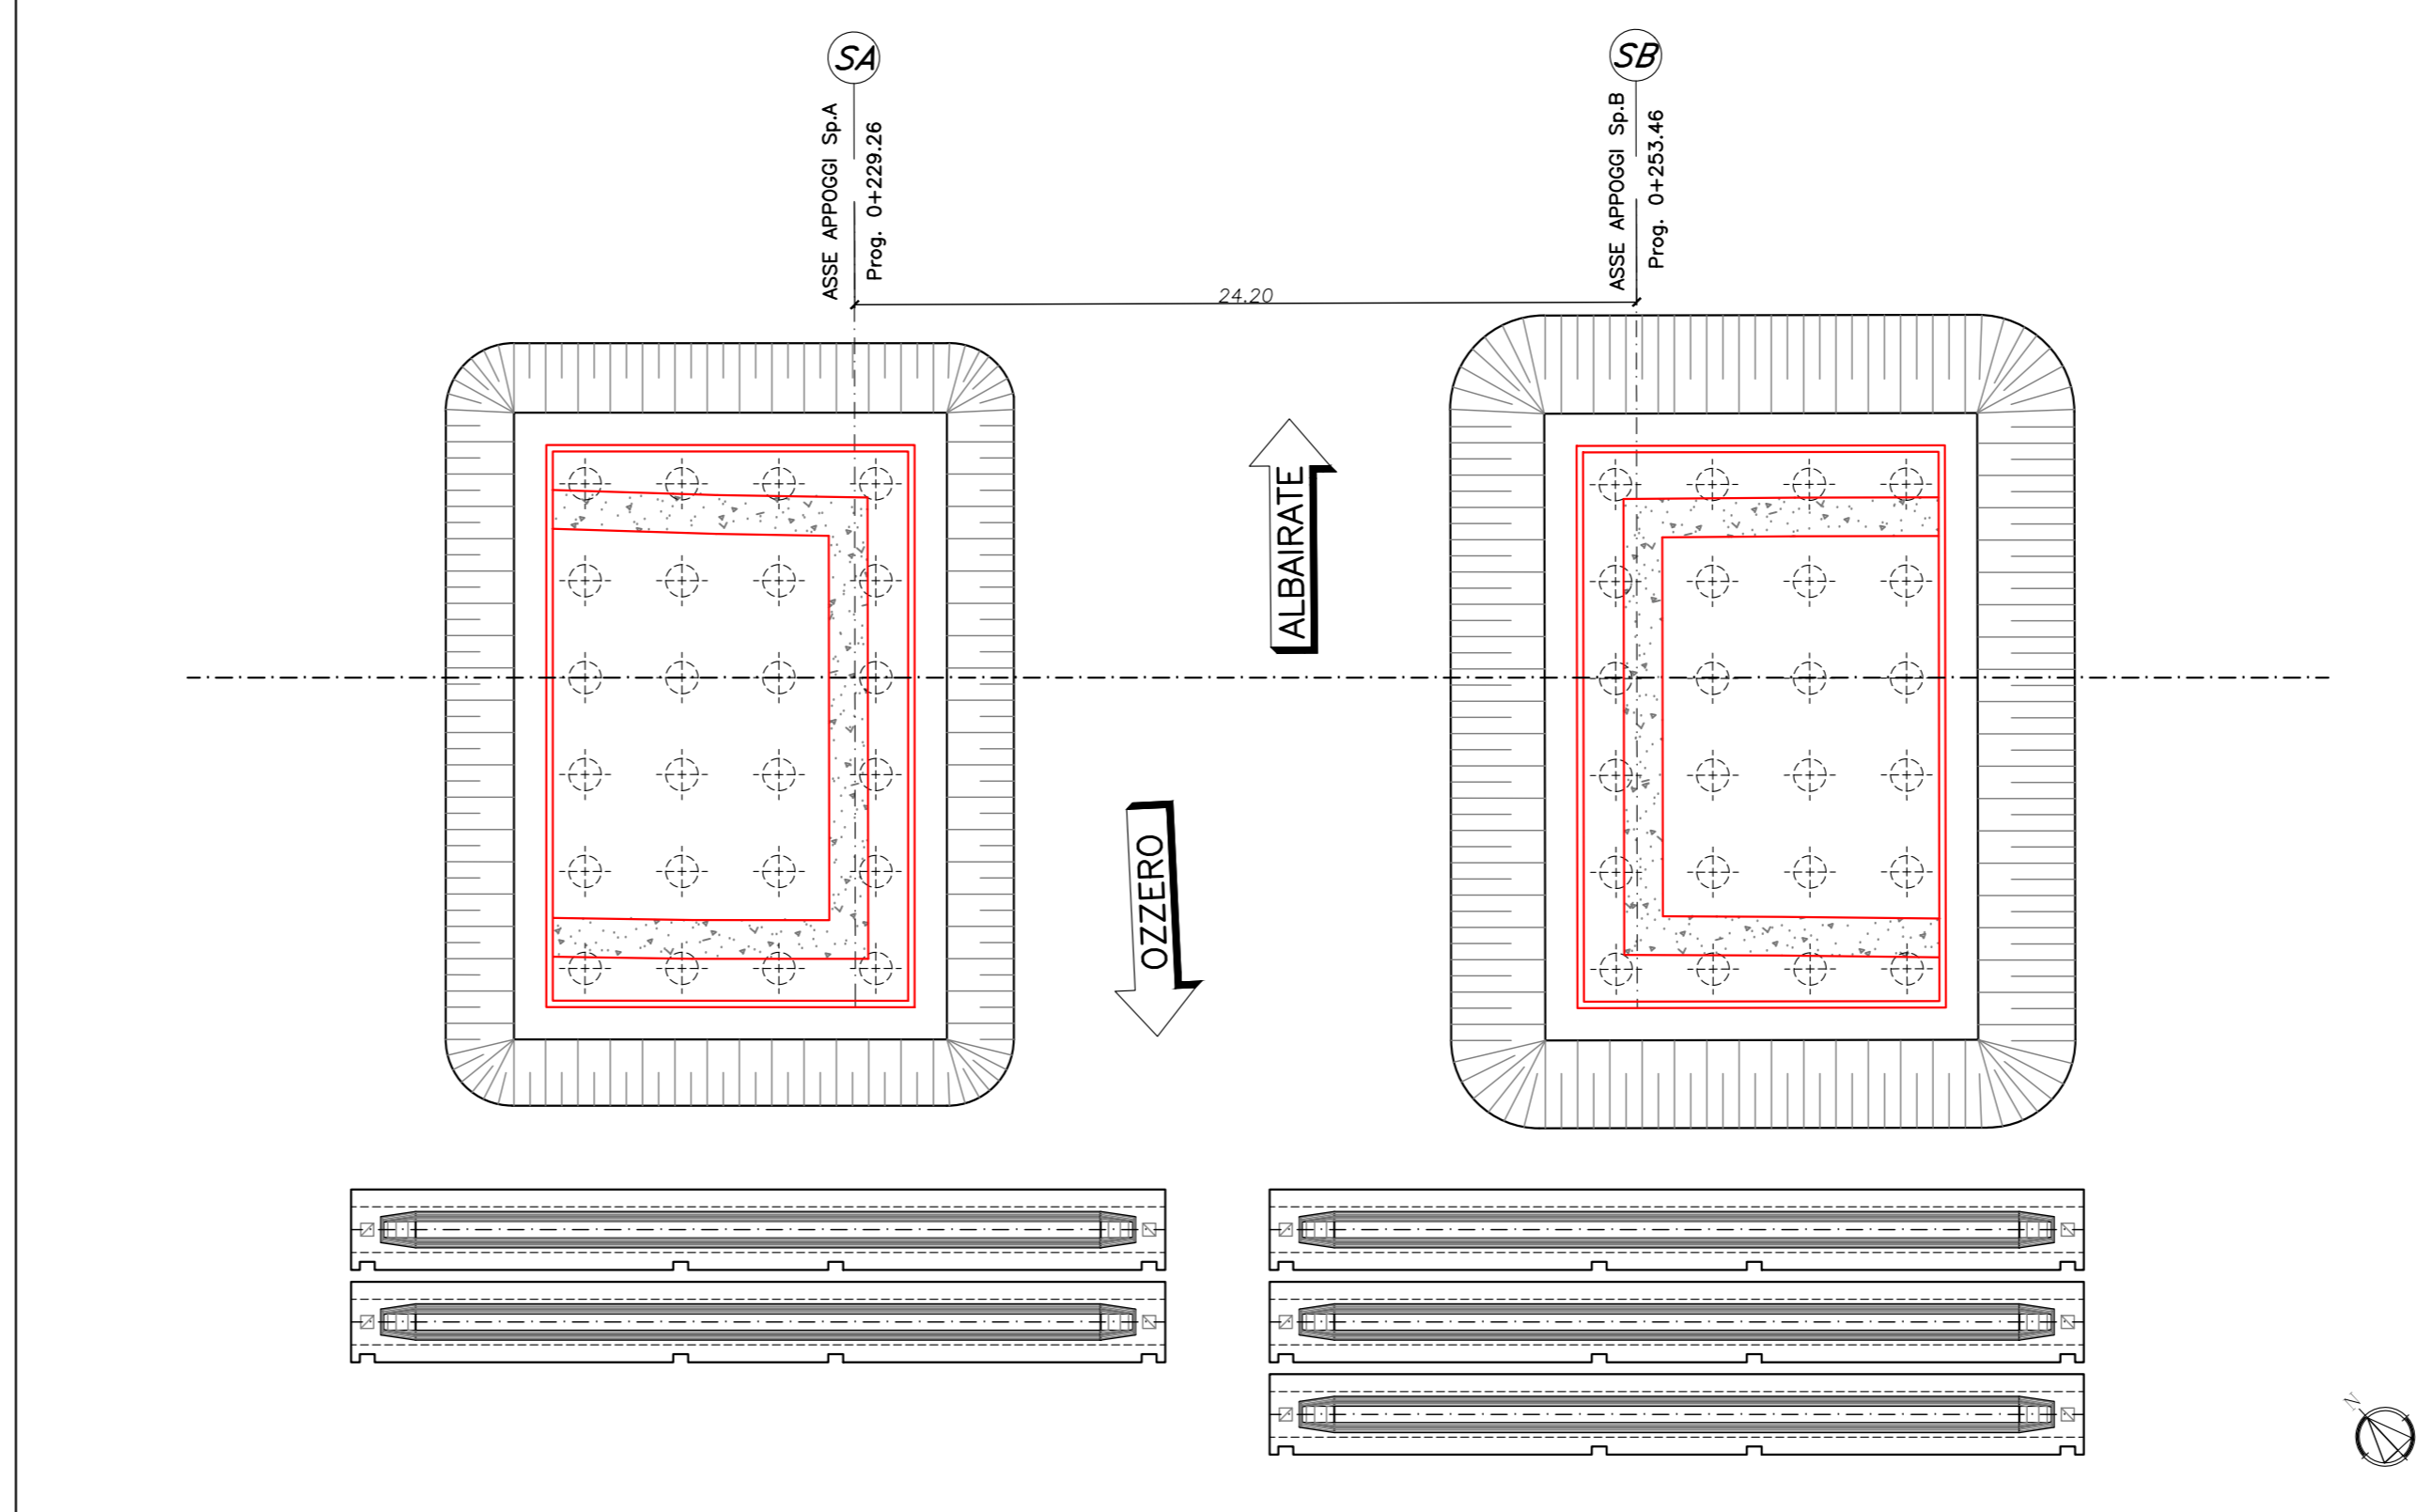


FASE 2:
- GETTO DELLE ELEVAZIONI DELLE SPALLE;
- PREPARAZIONE DELLE TRAVI PREFABBRICATE IN C.A.P.

FASE 2 - SEZIONE LONGITUDINALE
SCALA 1:200

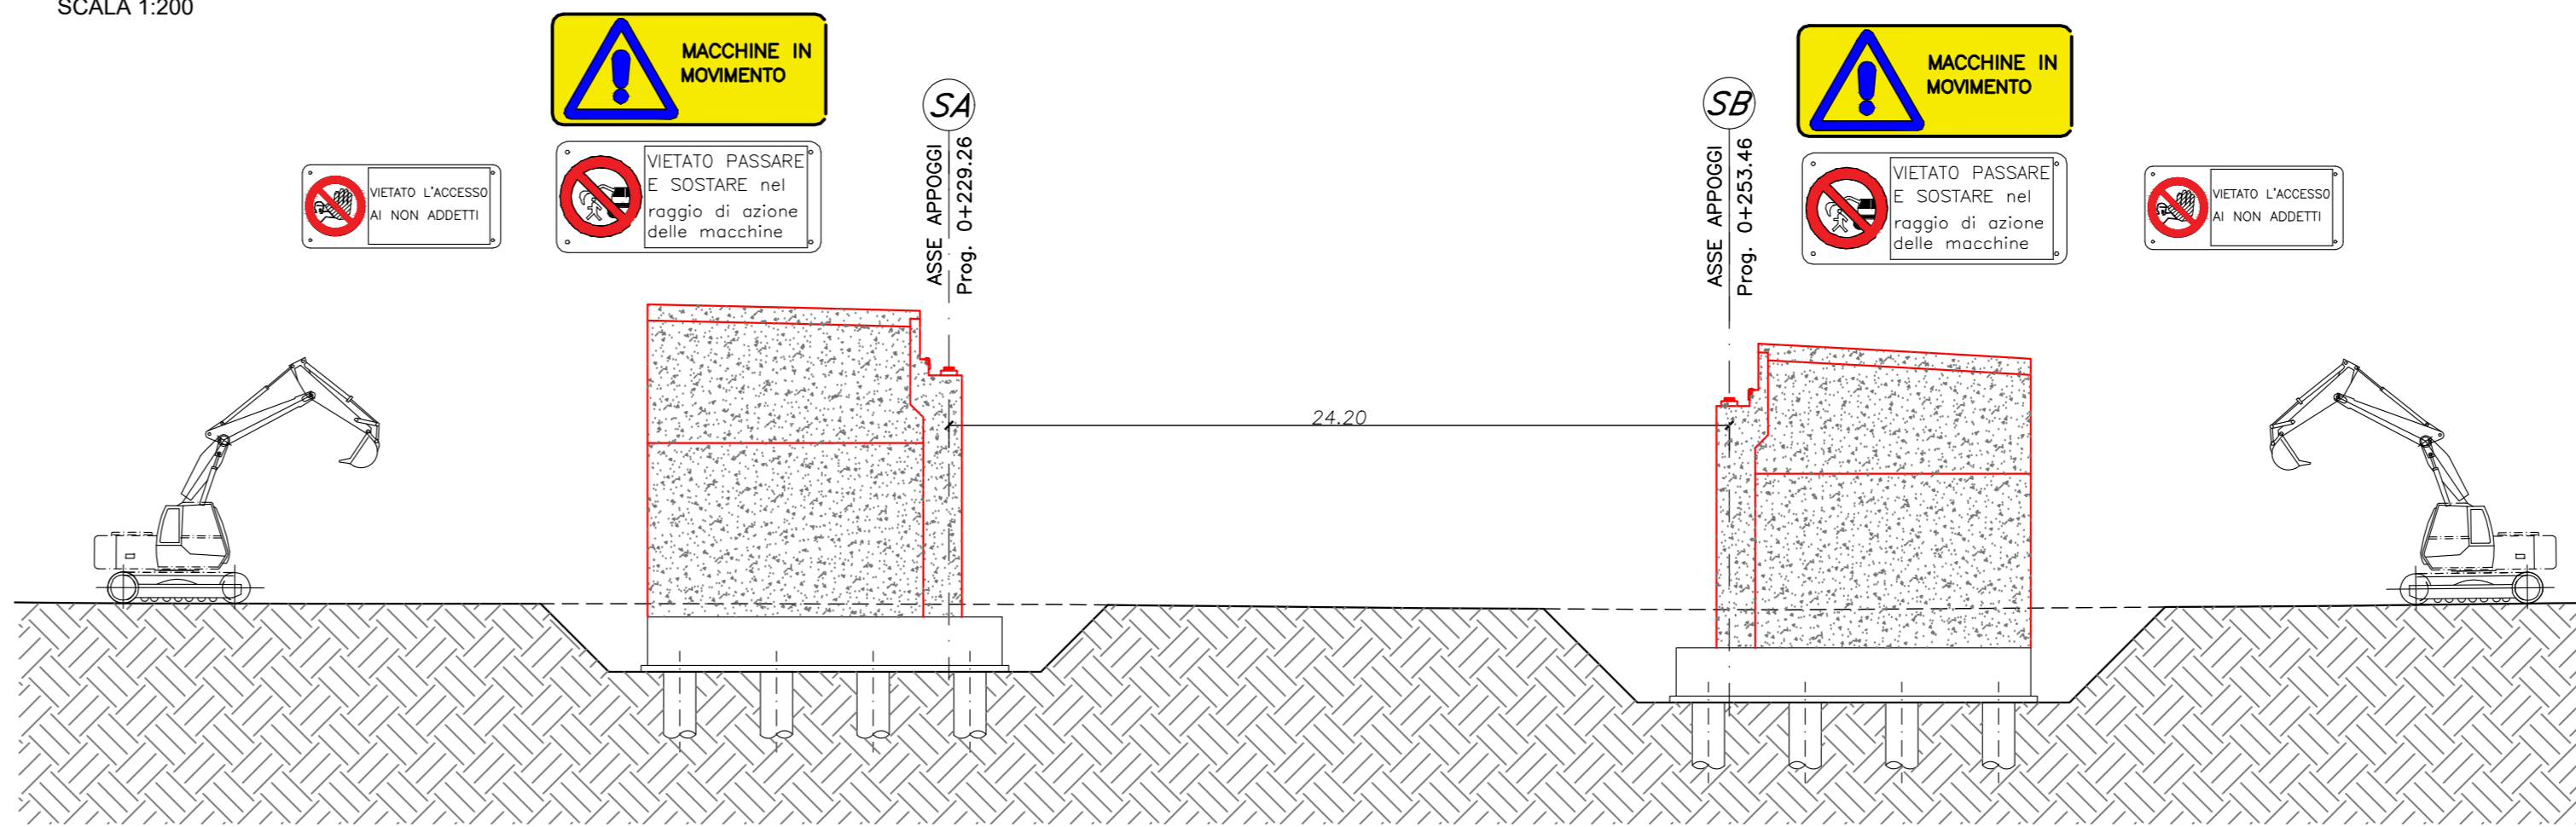


FASE 3 - PIANTA
SCALA 1:200

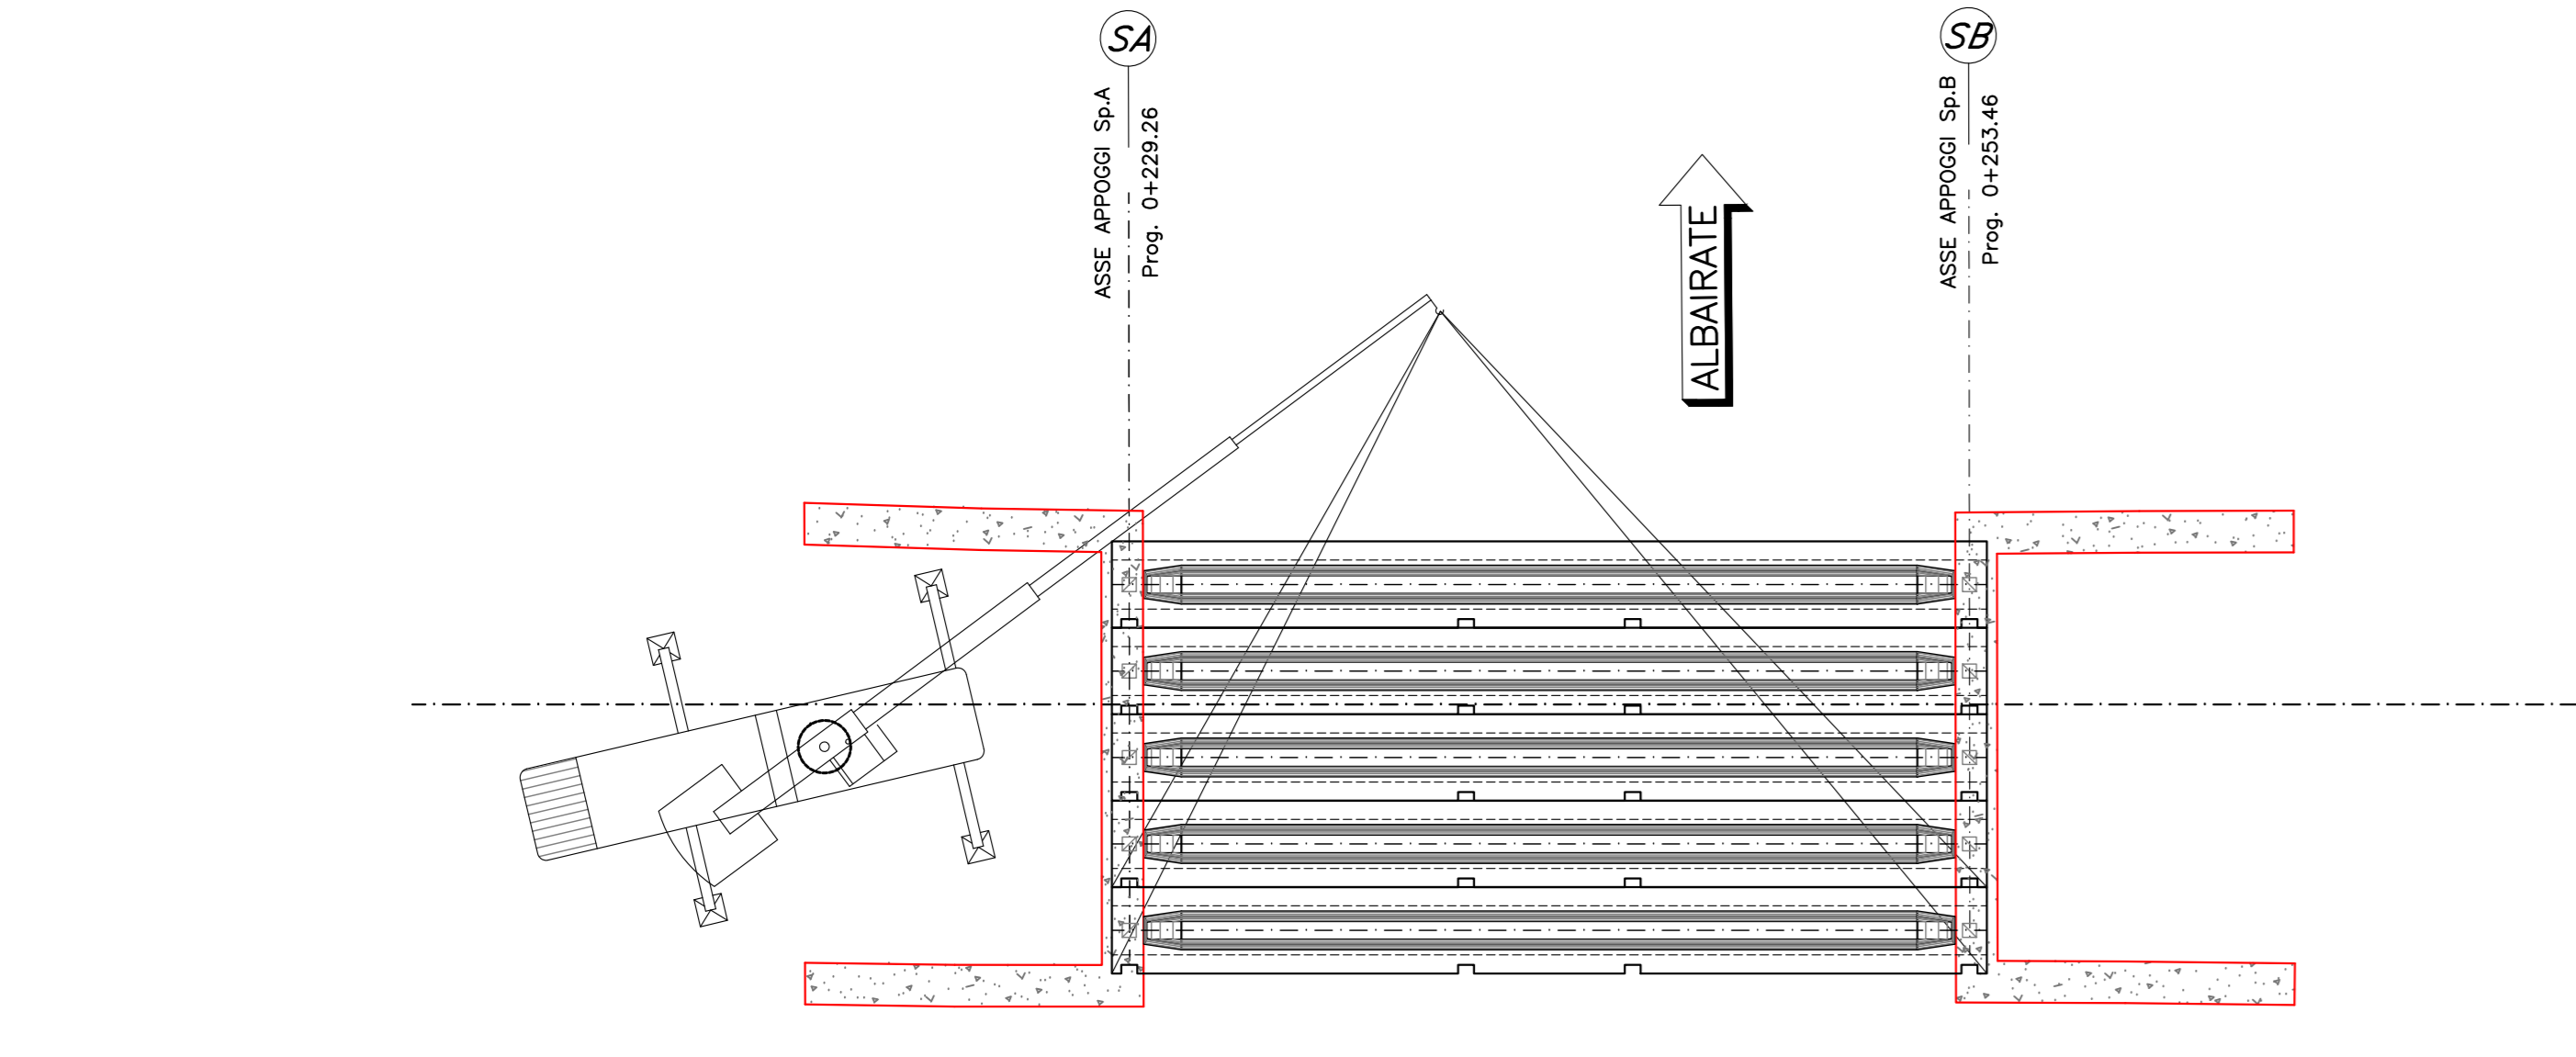


FASE 3:
- RIPROFILATURA TRACCIATO STRADALE;
- REINTERRO SCAVO DI FONDAZIONI;
- POSIZIONAMENTO TRAVI;
- POSA PREDALLES E GETTO SOLETTA.

FASE 3 - SEZIONE LONGITUDINALE
SCALA 1:200

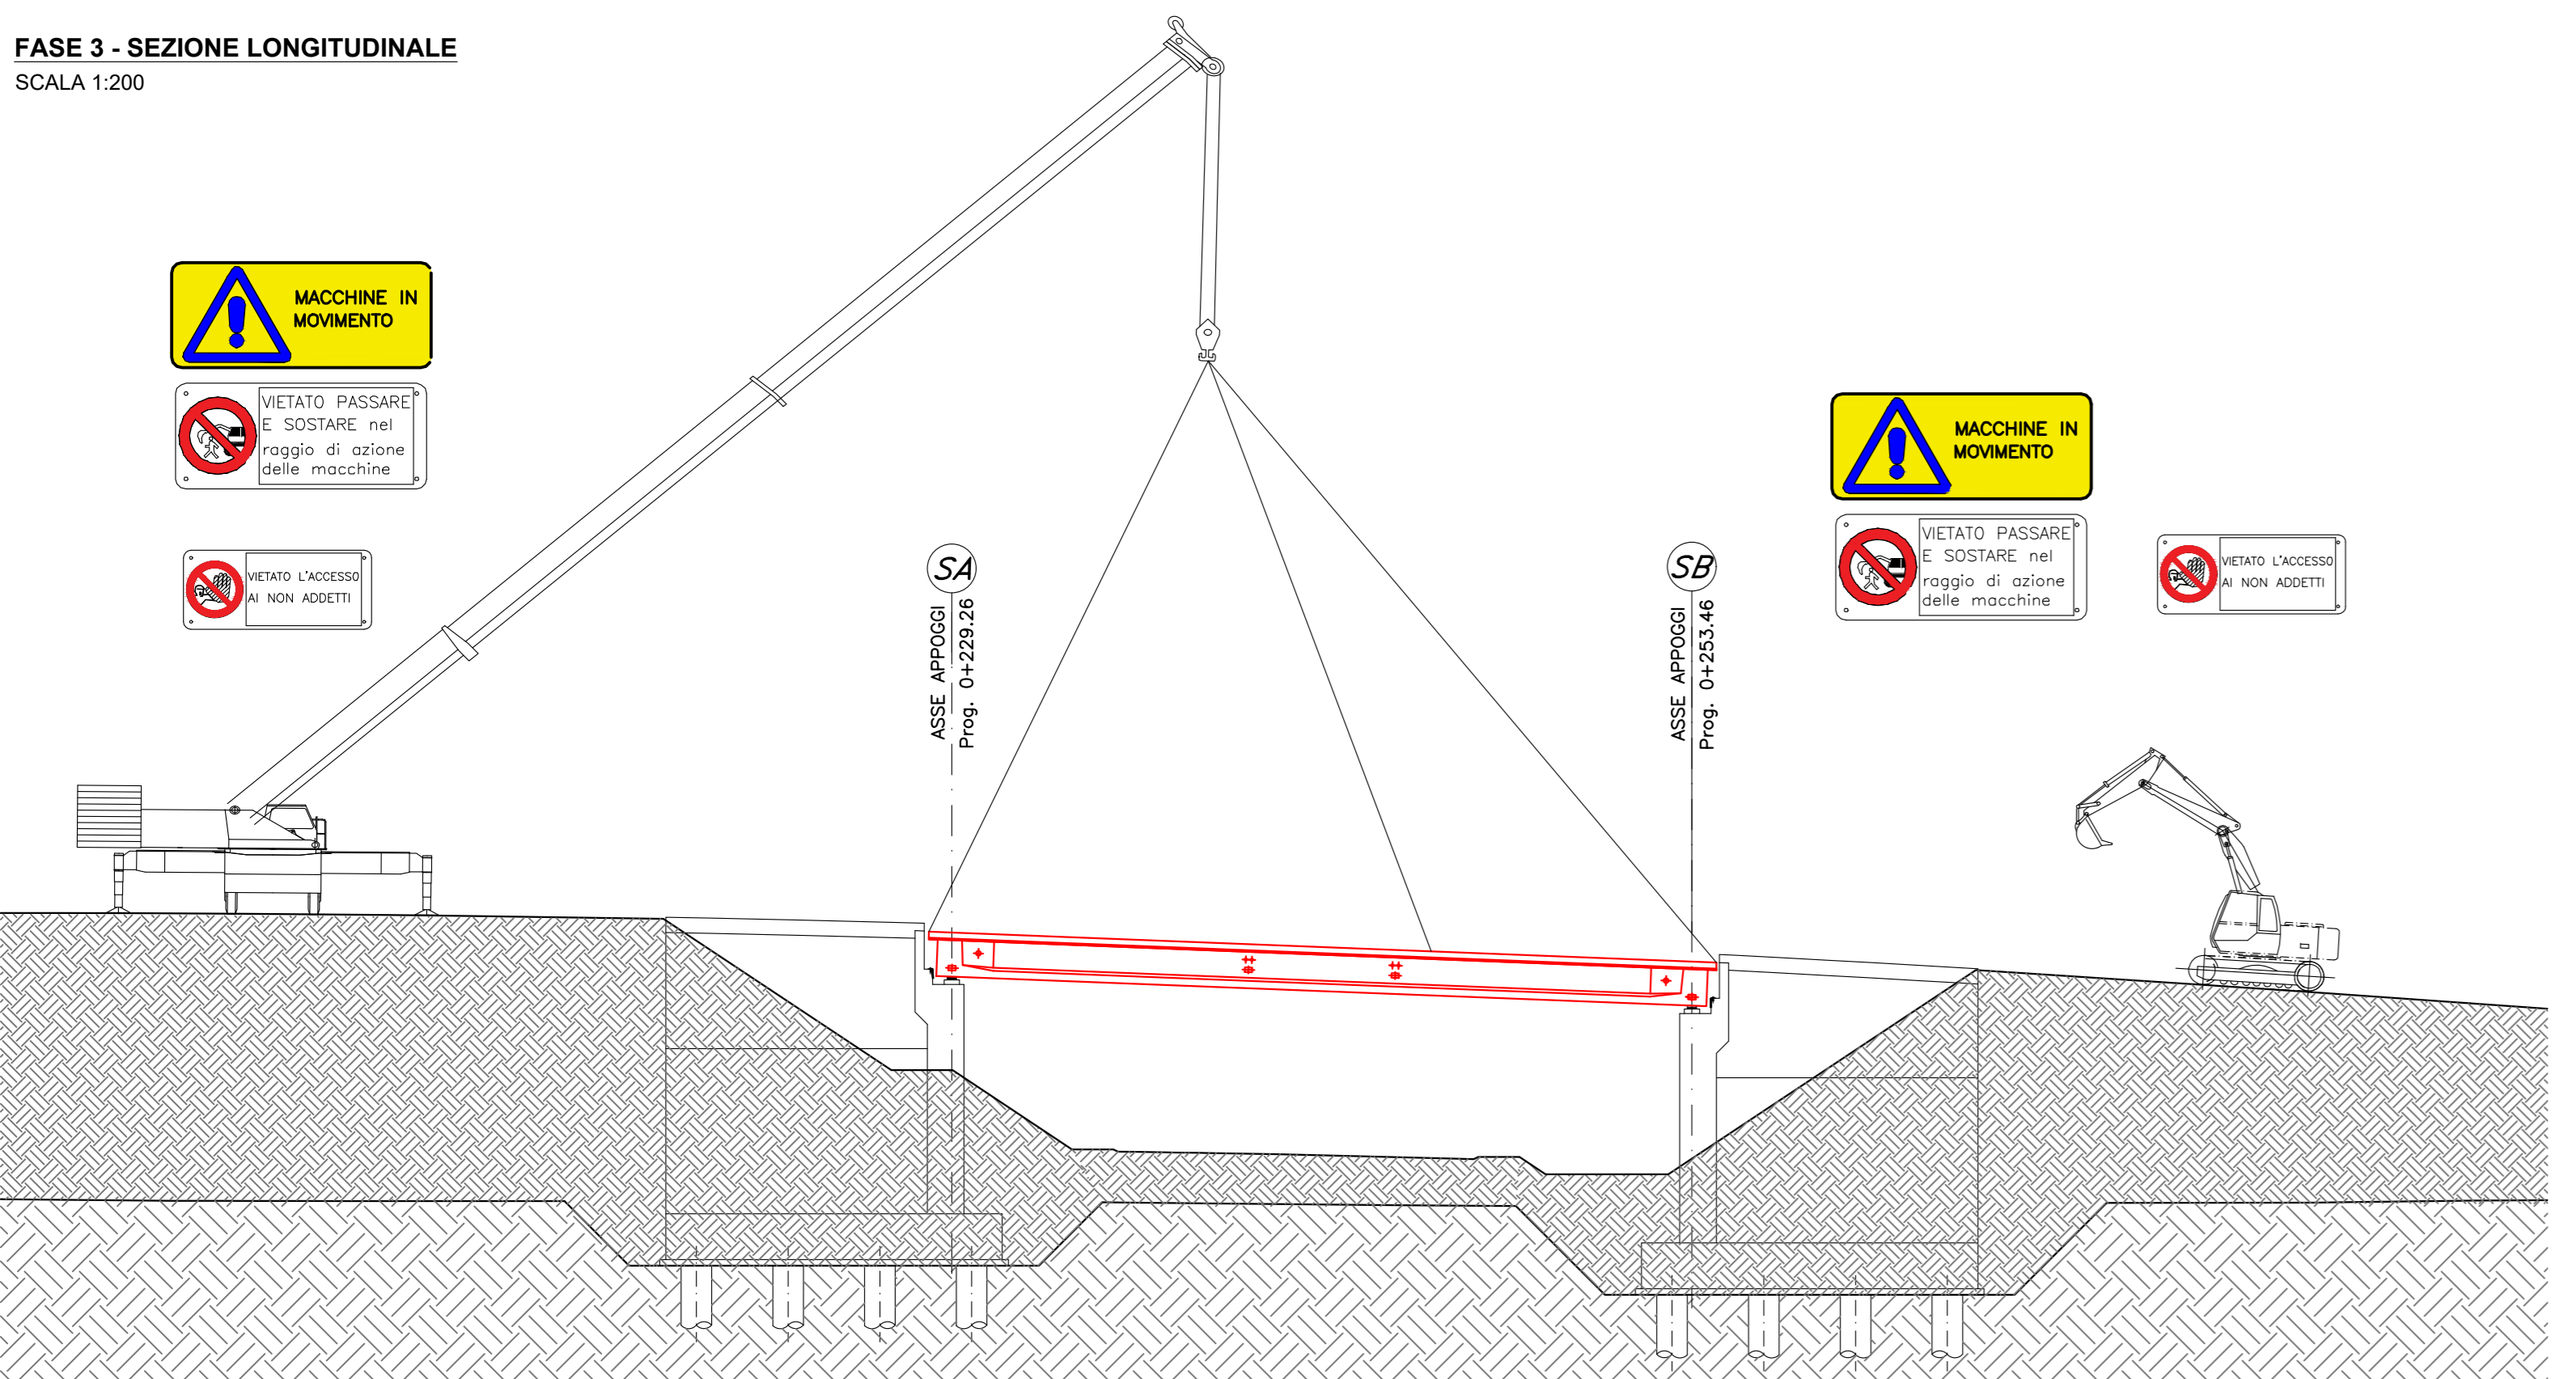


FASE 4 - PIANTA
SCALA 1:200

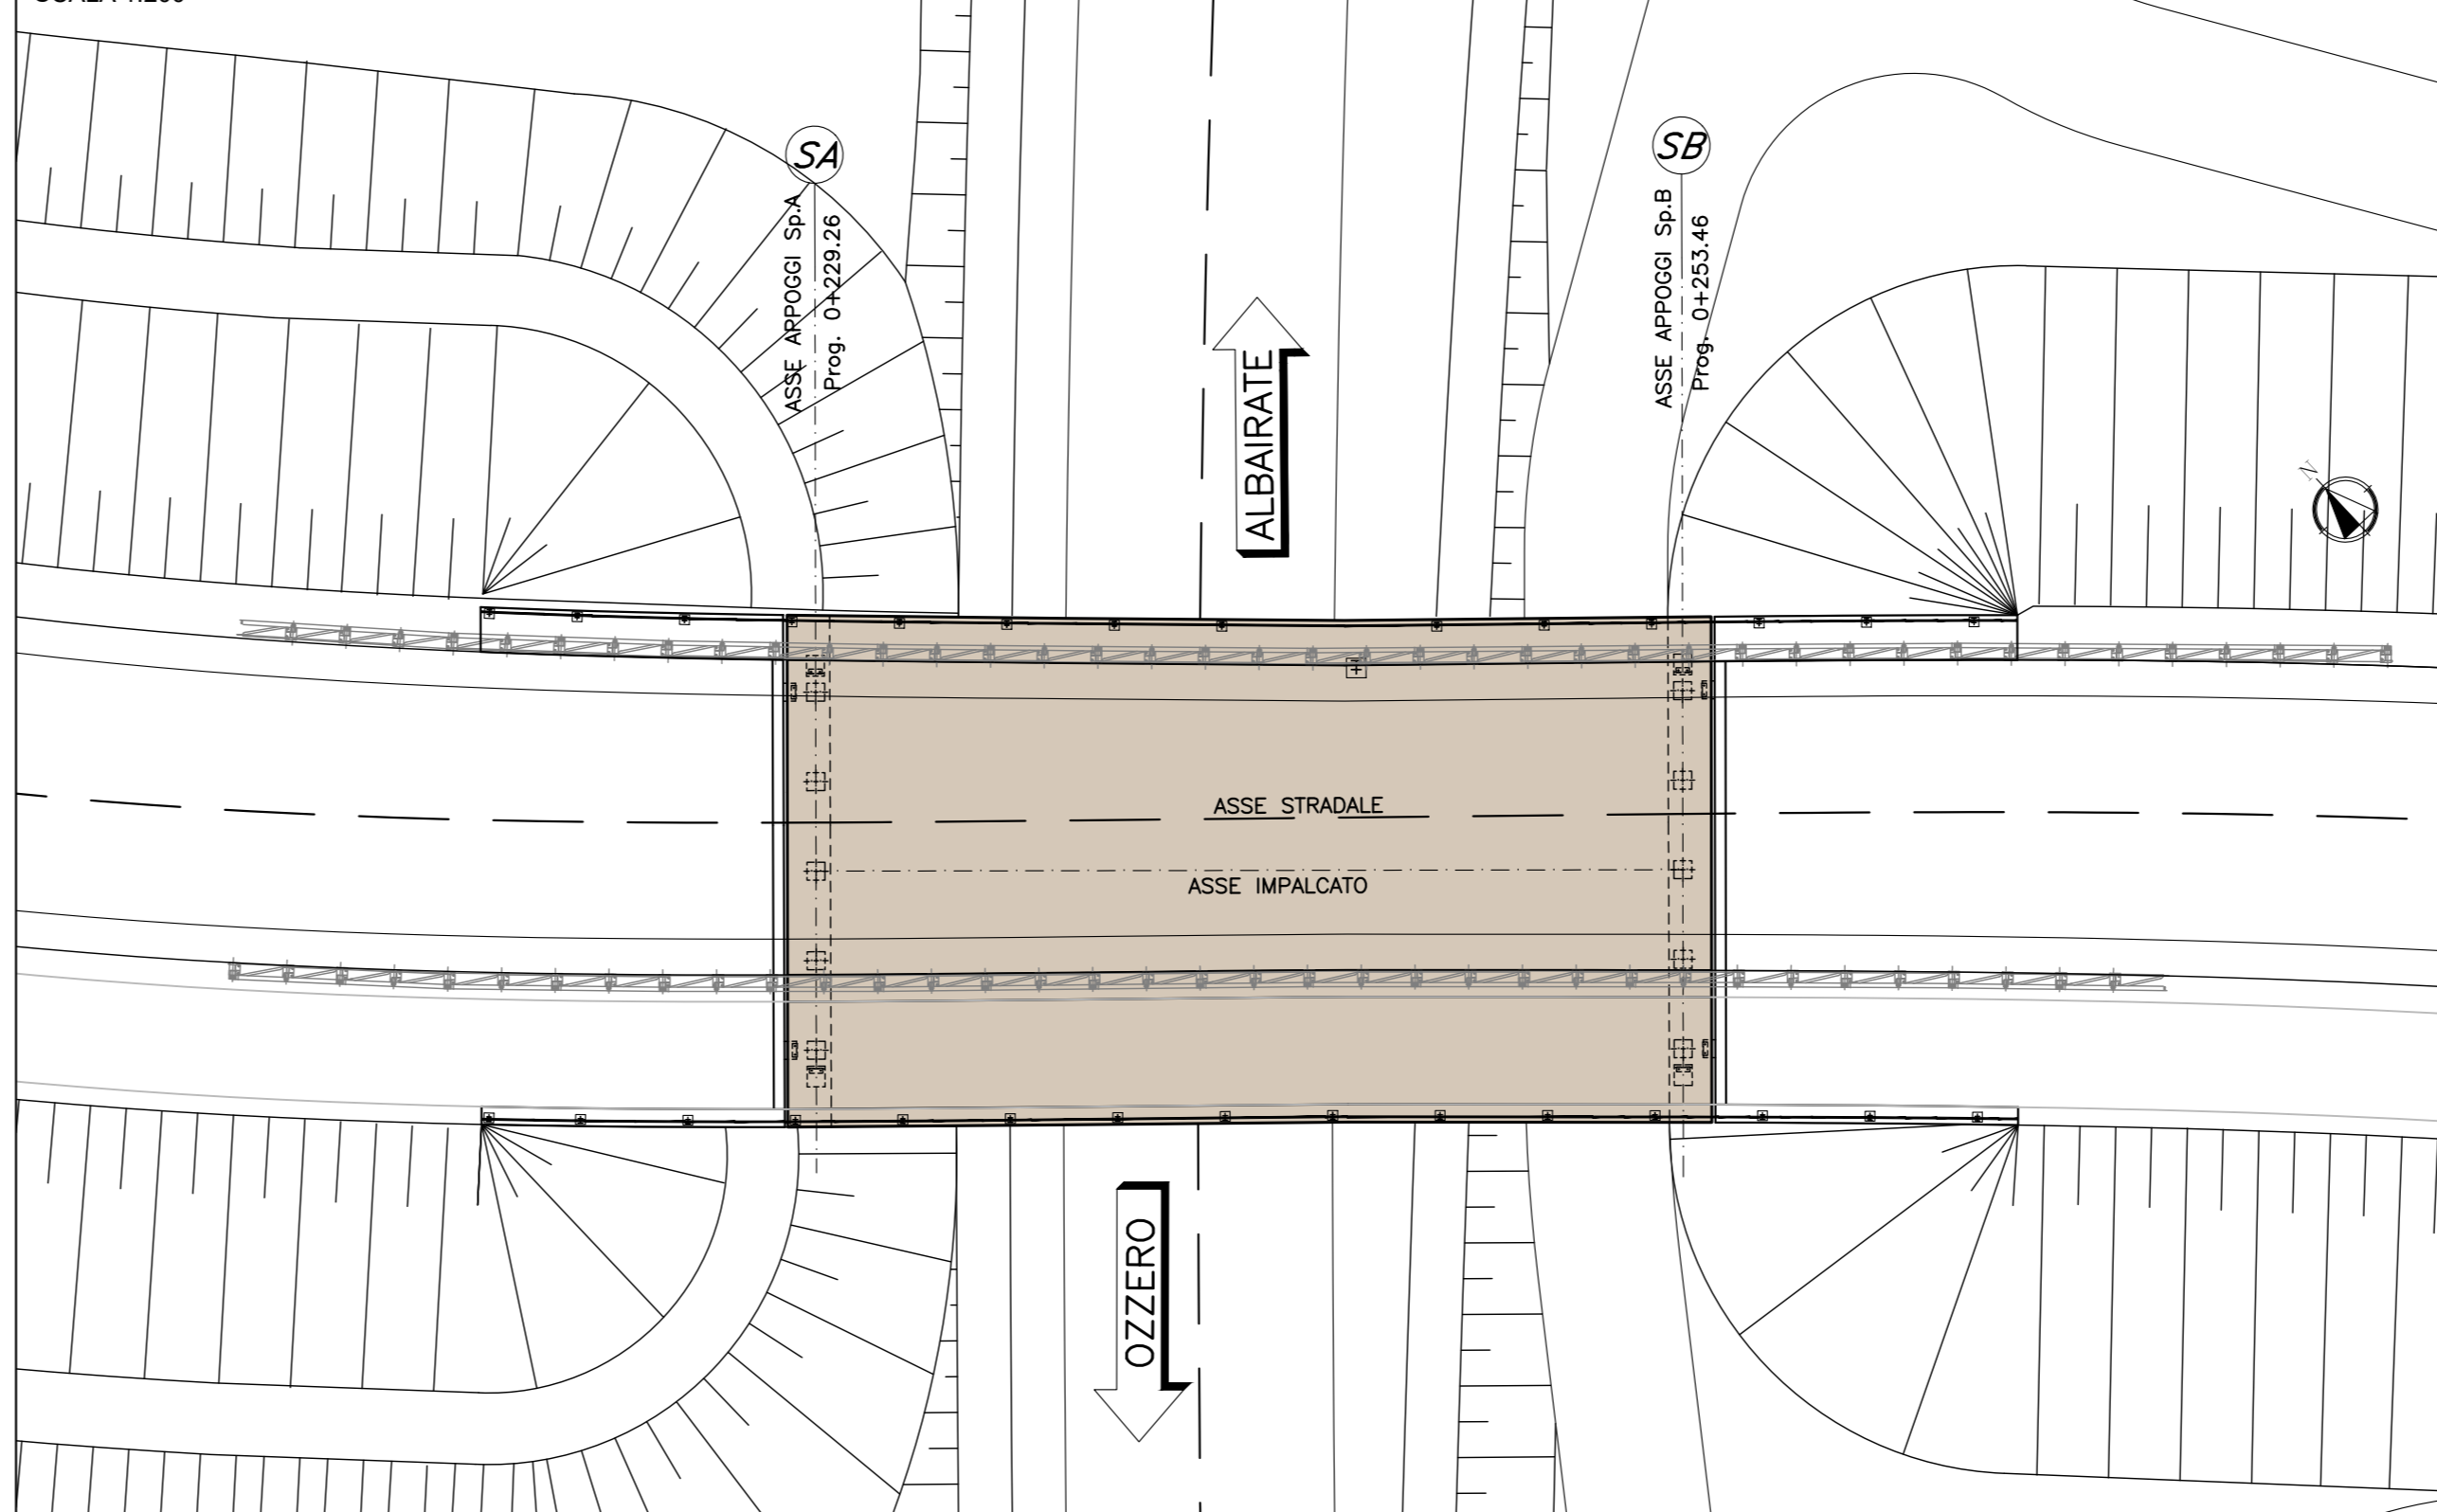

FASE 4:
- REALIZZAZIONE FINITURE;
- REALIZZAZIONE MANTO STRADALE.

N.B. : PRIMA DEL COMPLETAMENTO DELLA STRADA SOTTOSTANTE IL CAVALCAVIA, DOVRA' ESSER VERIFICATO LO SMALTIMENTO DEI CEDIMENTI DOVUTI ALLA REALIZZAZIONE DELL'OPERA E DEI RILEVATI.

FASE 4 - SEZIONE LONGITUDINALE
SCALA 1:200

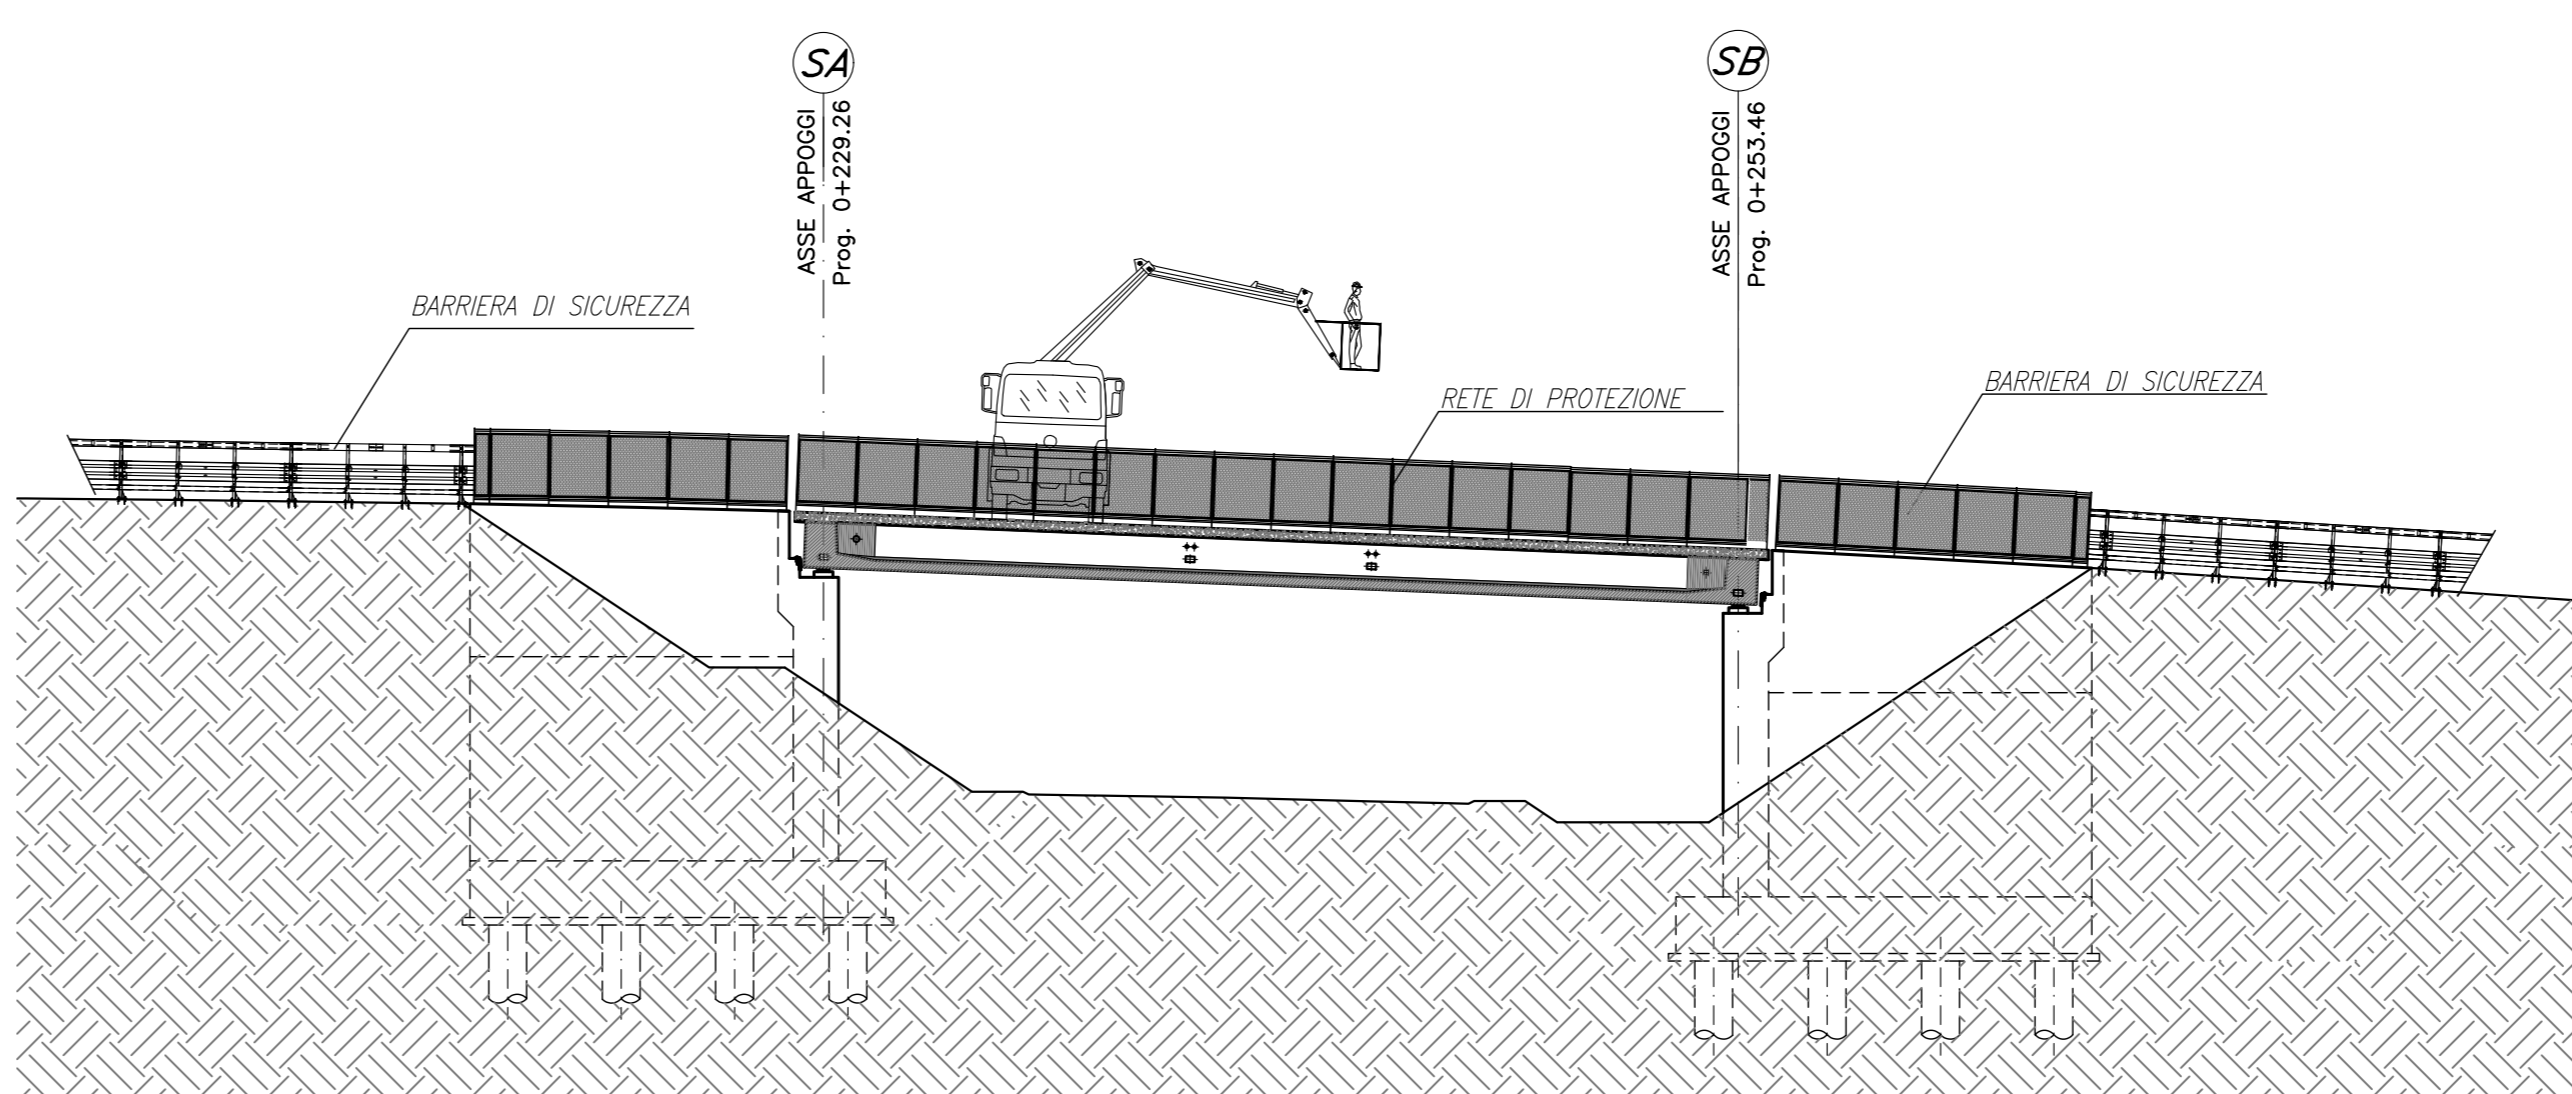

NOTE:

PER LA TABELLA MATERIALI SI RIMANDA ALL'ELABORATO HG01_P03CV17STRD101_B



LAVORI DI COLLEGAMENTO TRA LA S.S.11 A MAGENTA E LA TANGENZIALE OVEST DI MILANO
VARIANTE DI ABBIATEGRASSO E ADEGUAMENTO IN SEDE DEL TRATTO ABBIATEGRASSO-VIGEVANO FINO AL PONTE SUL FIUME TICINO
1° STRALCIO DA MAGENTA A VIGEVANO - TRATTA C
PROGETTO ESECUTIVO - COD. MI608

STUDIO CORONA Ing. Renato Del Prete Ing. Valerio D'Agati Ing. Riccardo Vanni	ING. RENATO DEL PRETE Ing. Renato Del Prete Ing. Valerio D'Agati Ing. Riccardo Vanni	ECOPLAN Ing. Nicola Fattori Ing. Riccardo Vanni	EG Ing. Gabriele Scavini Ing. Riccardo Vanni
UNING Ing. Riccardo Vanni Ing. Matteo Roversi	SETAC Ing. Luigi Marzulli Ing. Riccardo Vanni	ARKE Ing. Riccardo Vanni Ing. Riccardo Vanni	DOTI. GEO. DANIO SULLO Doti. Geo. Danilo Gallo Ing. Riccardo Vanni
Ing. Riccardo Vanni Direttore Tecnico	Ing. Riccardo Vanni Responsabile del Progetto	Ing. Riccardo Vanni Responsabile del Progetto	Ing. Riccardo Vanni Responsabile del Progetto

NA13		N - CANTIERIZZAZIONE	
NA13 - CANTIERIZZAZIONE OPERE MAGGIORI		CV17 - CAVALCAVIA SP. N. 103 - FASI COSTRUTTIVE	
CODICE PROGETTO	NOME FILE	REVISIONE	SCALA
PROGETTO	NA13_T00CA01CANPE06_A.dwg		
LO203	E 23.01	A	1:200
CODICE ELAB.	T00CA01CANPE06		
C			
B			
A	EMISSIONE	Ottobre 2023	ING. STEFANIA BISSER
REV.	DESCRIZIONE	DATA	REDAATTO
			ING. GAETANO BANER
			ING. FABRIZIO BUETTI
			VERIFICATO
			APPROVATO