


FASE 9  
SCALA 1:250

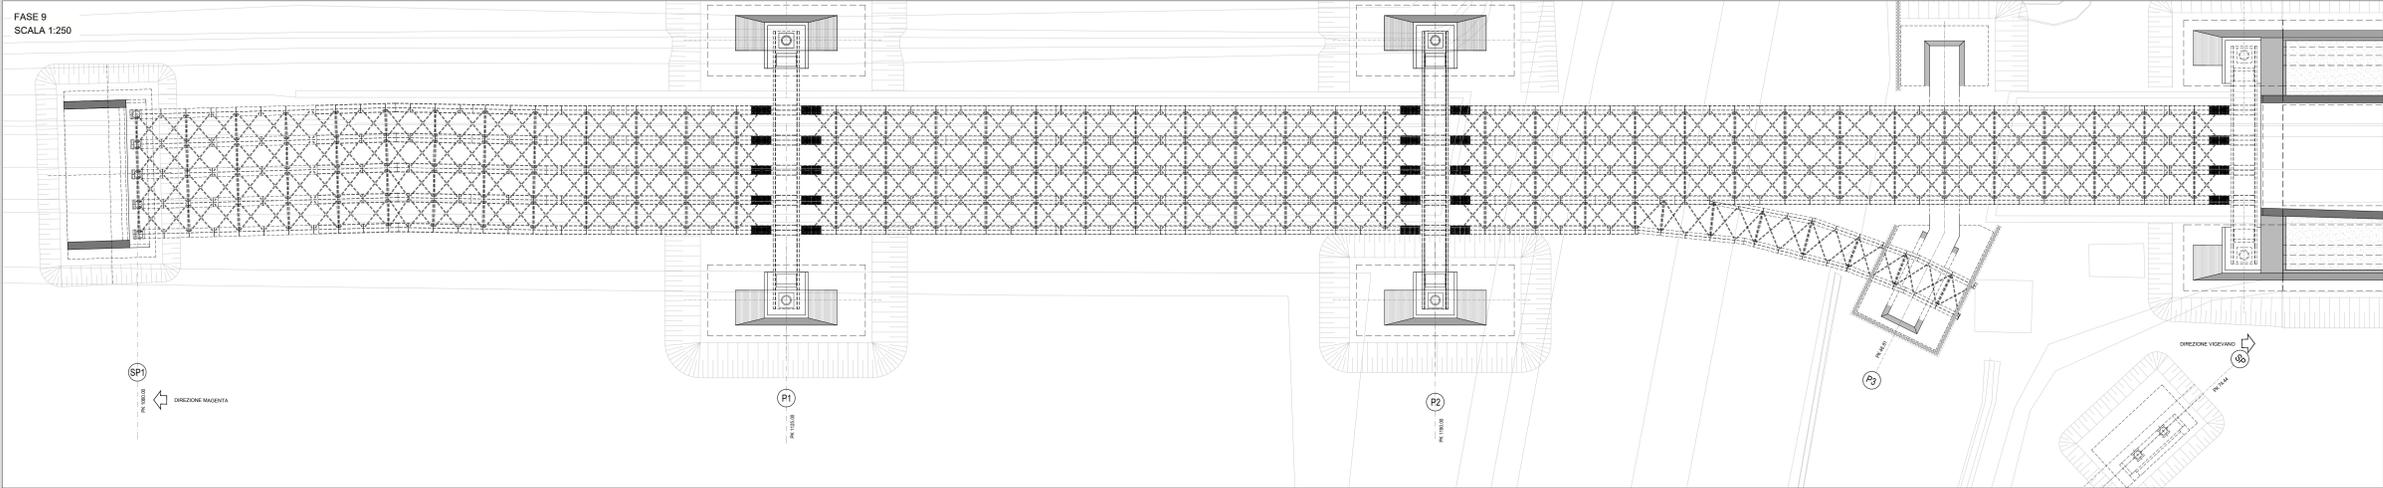


FASE 9:  
• VARO DEI CONCI TRA LA PILA 3 E LA SPALLA 2 DELLE ALTRE DUE TRAVI

FASE 10:  
• VARO DEI CONCI TRA LA PILA 3 E LA SPALLA 2 DELLA RAMPA


FASE 11:  
• POSA IN OPERA DELLE PREDALLES

FASE 12:  
• GETTO DELLA SOLETTA


FASE 10  
SCALA 1:250

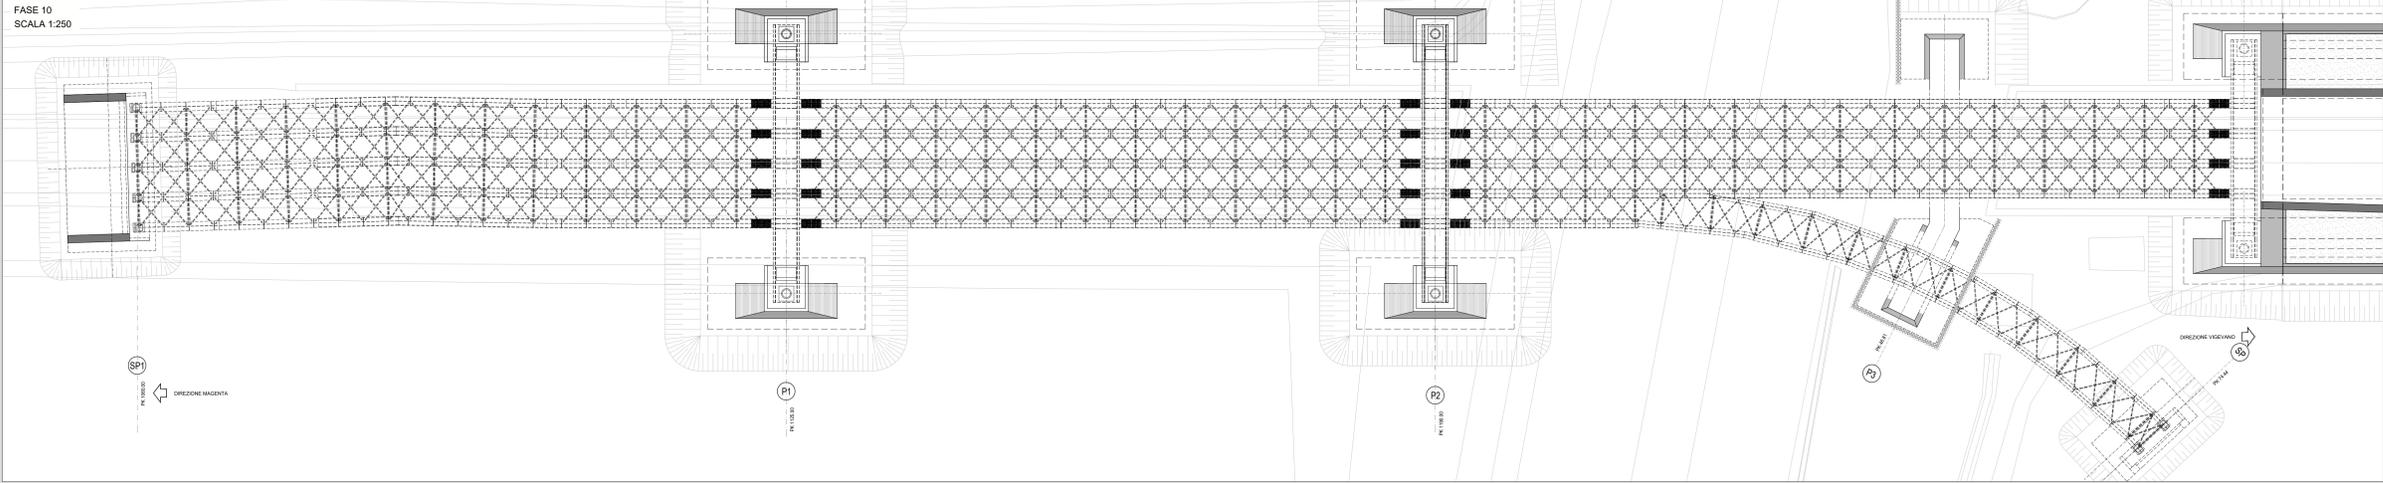

FASE 11  
SCALA 1:250

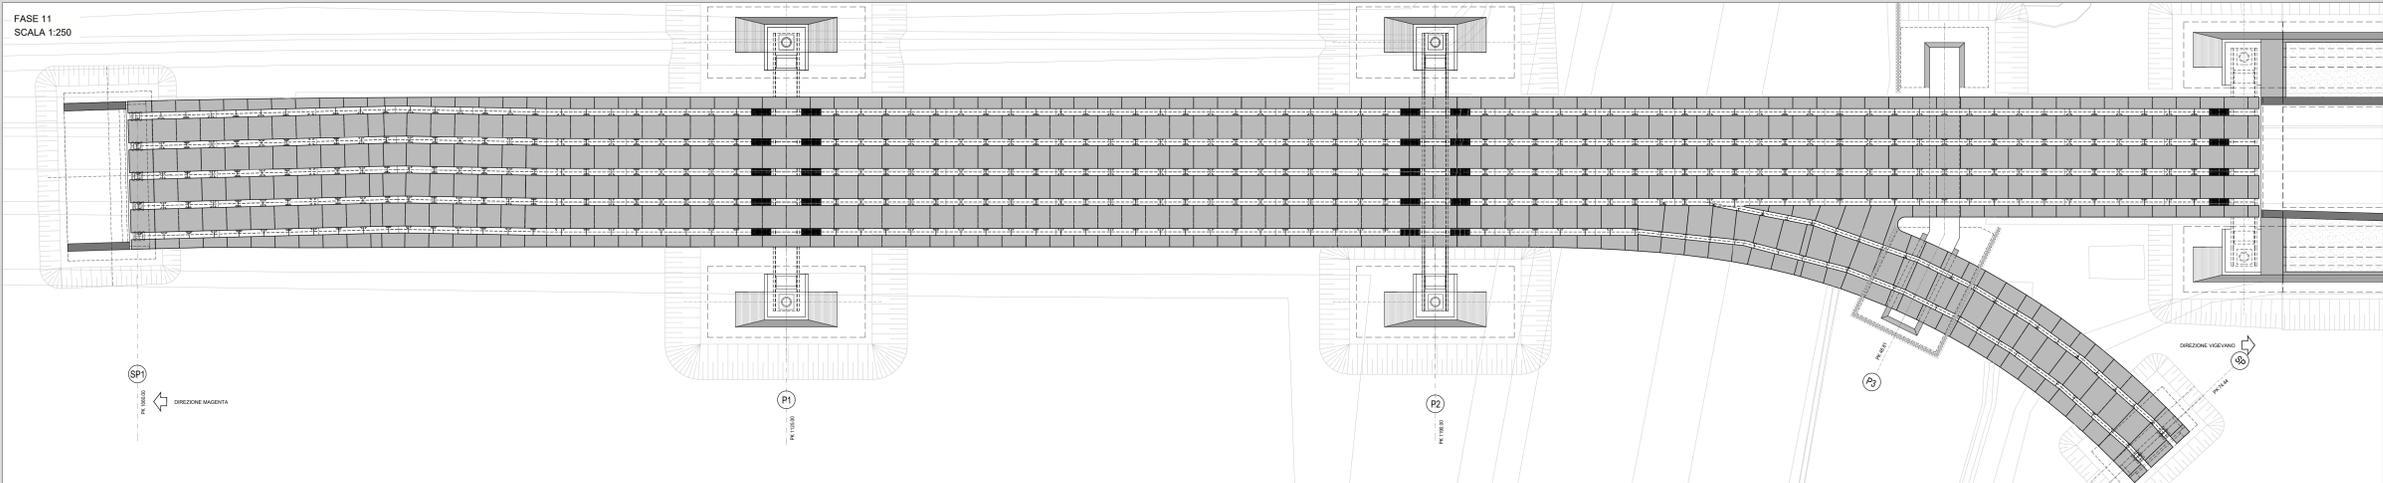

FASE 12  
SCALA 1:250

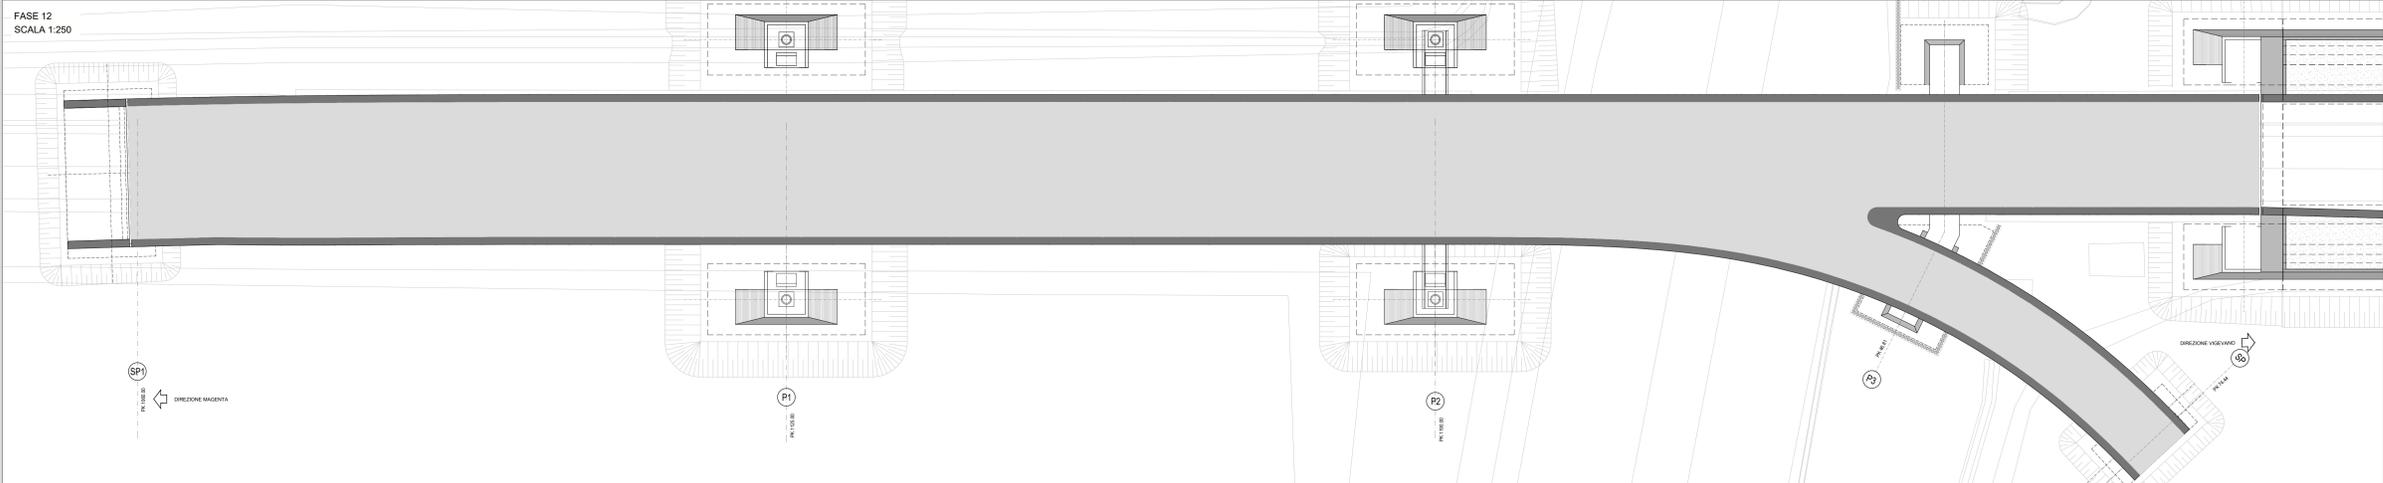

**LAVORI DI COLLEGAMENTO TRA LA S.S.11 A MAGENTA E LA TANGENZIALE OVEST DI MILANO**  
**VARIANTE DI ABBIATEGRASSO E ADEGUAMENTO IN SEDE DEL TRATTO ABBIATEGRASSO-VIGEVANO FINO AL PONTE SUL FIUME TICINO**  
**1° STRALCIO DA MAGENTA A VIGEVANO - TRATTA C**  
**PROGETTO ESECUTIVO - COD. MI608**

<b>STUDIO CORONA</b> Ing. Renato Vanni Architetto	<b>UNING</b> Ing. Renato Vanni Architetto	<b>SETAC</b> Prof. Ing. Luigi Mariani Ingegnere	<b>ARKE</b> Ing. Giancarlo Cappelletti Ingegnere	<b>ECOPLAN</b> Ing. Nicola Fabbri Ingegnere	<b>GG</b> Ing. Gaetano Baneri Ingegnere
VISTO IL RESPONSABILE DEL PROCEDIMENTO <i>Giuseppe Dello MG/GERI</i>		INTEGRATORE DELLE PRESTAZIONI SPECIALISTICHE Ing. Fabrizio BAETTI	GEOLOGO Prof. Ing. Carlo Luigi MONTEBRO	IL COORDINATORE DELLA SICUREZZA IN FASE DI PROGETTAZIONE Ing. Gaetano COIRELLO	

**NA16**  
**N - CANTIERIZZAZIONE**  
**NA - CANTIERIZZAZIONE OPERE MAGGIORI**  
**V101 - VADOTTO N.01 - FASI COSTRUTTIVE TAV.03**

CODICE PROGETTO	NOME FILE	REVISIONE	SCALA
LO203	NA16-T00CA01CANPE09_A.dwg	A	1:250

C				
B				
A	EMISSIONE	Ottobre 2023	ARCH. SCELVA NGARISTANI	ING. GAETANO BANERI
REV.	DESCRIZIONE	DATA	REDATTO	VERIFICATO
				ING. FABRIZIO BAETTI