PLANIMETRIA GENERALE
SCALA 1:2.000

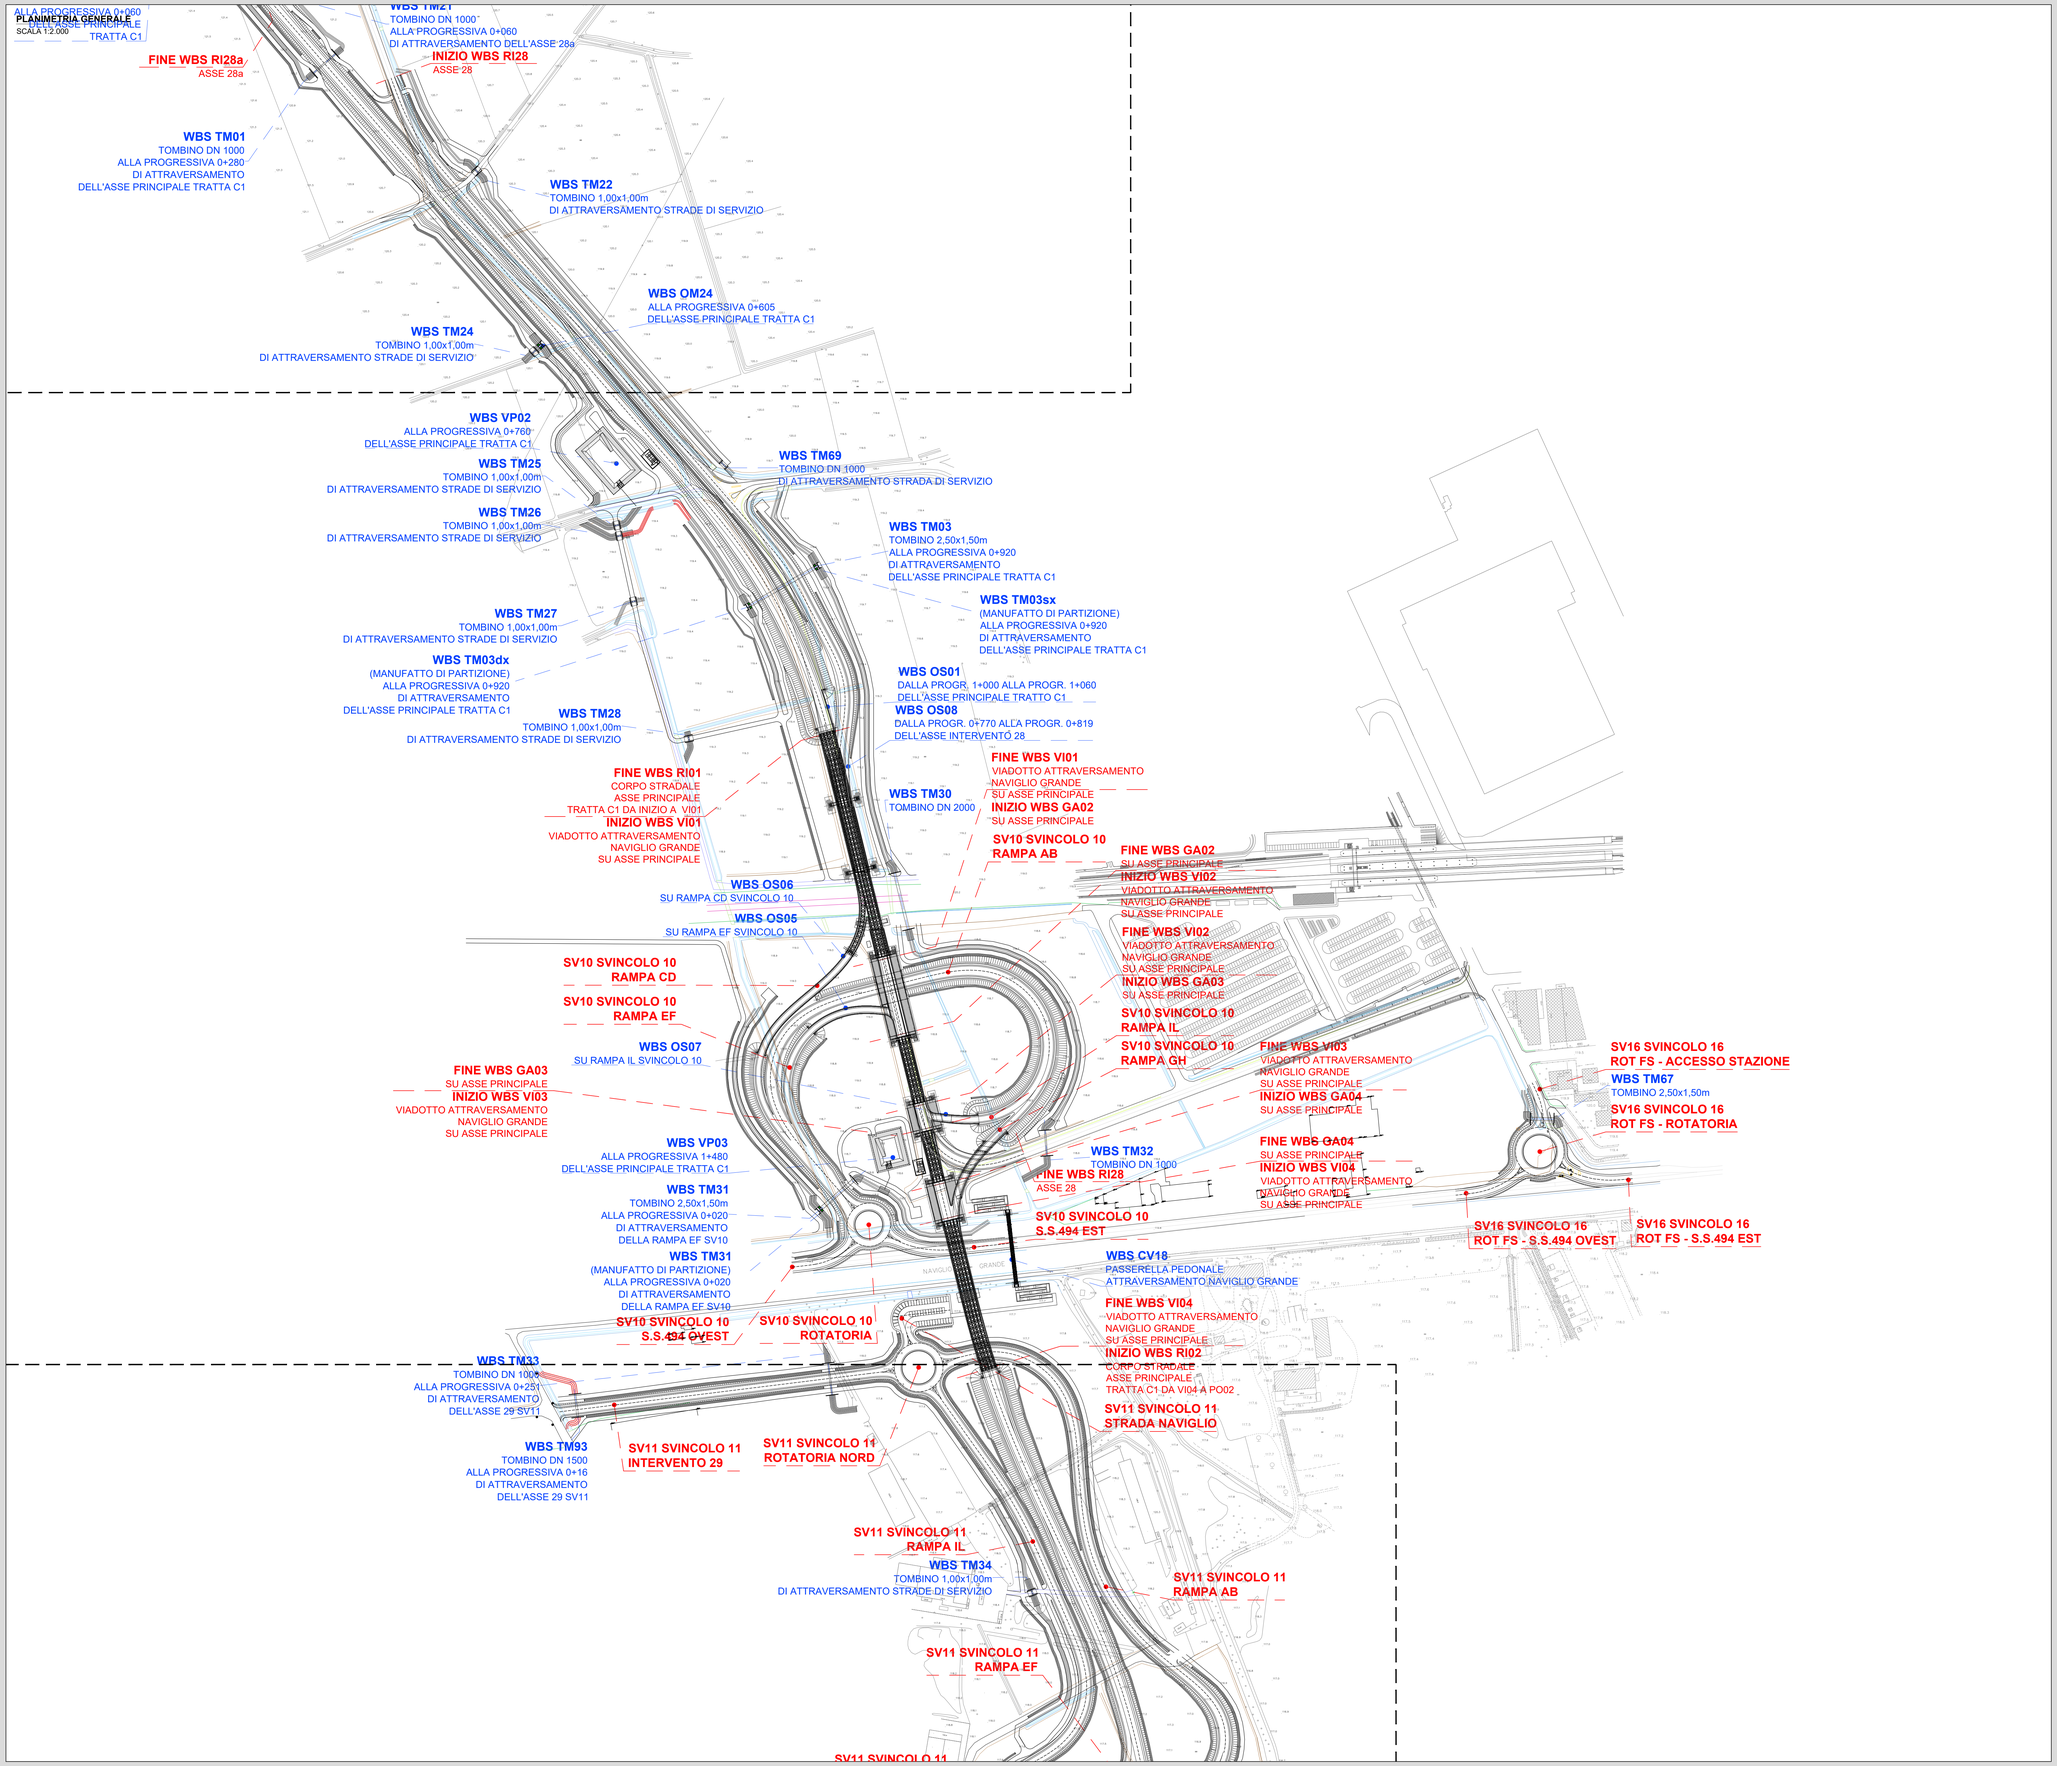

KEYPLAN
SCALA 1:5.000

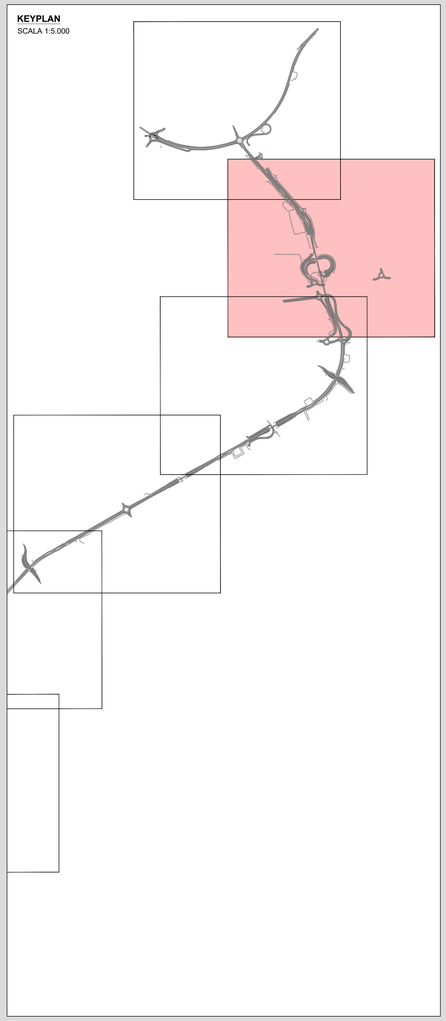

anas — *ANAS S.p.A.*
Direzione Tecnica

LAVORI DI COLLEGAMENTO TRA LA S.S.11 A MAGENTA E LA TANGENZIALE OVEST DI MILANO

VARIANTE DI ABBIATEGRASSO E ADEGUAMENTO IN SEDE DEL TRATTO ABBIATEGRASSO-VIGEVANO FINO AL PONTE SUL FIUME TICINO

1° STRALCIO DA MAGENTA A VIGEVANO - TRATTA C

PROGETTO ESECUTIVO - COD. MI608

STUDIO CORONA — Ing. Renato Vaira, Ordine degli Ingg. di Torino e Provincia n° 4500 IR	Ing. Valerio Bajetti, Ordine degli Ingg. di Milano n° A-28011	ING. RENATO DEL PRETE — Ing. Renato Del Prete, Ordine degli Ingg. di Torino n° 4500	ECOPLAN — Arch. Nicoletta Frattini, Ordine degli Arch. di Torino n° 4-600	CEE Engineering & Graphic S.r.l. — Ing. Gabriele Inoscritti, Ordine degli Ingg. di Torino n° A-5108
	CONSORZIO UNING — Società GA&M — Prof. Ing. Matteo Ranieri, Ordine degli Ingg. di Bari provincia n° 1157	SETAC — Studio di Ingegneria Geotecnica e Ambiente Sotterraneo — Prof. Ing. Luigi Monterisi, Ordine degli Ingg. di Bari provincia n° 1157	ARKE' INGEGNERIA S.r.l. — Ing. Gioacchino Angarano, Ordine degli Ingg. di Bari provincia n° 3295	DOTT. GEOL. DANILO GALLO — Dott. Geol. Danilo Gallo, Ordine dei Geologi della Puglia n° 30

VISTO: IL RESPONSABILE DEL PROCEDIMENTO	INTEGRATORE DELLE PRESTAZIONI SPECIALISTICHE	GEOLOGO	IL COORDINATORE DELLA SICUREZZA IN FASE DI PROGETTAZIONE
Dott. Ing. Giuseppe Danilo MALGERI	ING. FABRIZIO BAJETTI — Firmato digitalmente da: FABRIZIO BAJETTI, Data: 21/12/2023 11:40:55 — Ing. Fabrizio BAJETTI	Prof. Ing. Geol. Luigi MONTERISI	Ing. Gianluca CICIRIELLO

A007

A - ELABORATI GENERALI

PLANIMETRIA DI INDIVIDUAZIONE WBS - TAVOLA 02 DI 06

CODICE PROGETTO			NOME FILE	REVISIONE	SCALA:
PROGETTO	LIV. PROG.	N. PROG.	A007-T00EG00GENPL04_A.dwg		
LO203	E	2301	CODICE ELAB.: T00EG00GENPL04	A	1:2.000

REV.	DESCRIZIONE	DATA	REDATTO	VERIFICATO	APPROVATO
C					
B					
A	EMISSIONE	Ottobre 2023	ING. ELISABETTA ROMANO	ING. GAETANO RANIERI	ING. FABRIZIO BAJETTI