


CANTIERE 1.2  
WBS DI COMPETENZA  
SV05

CANTIERE 1.3  
WBS DI COMPETENZA  
RI01  
RI28  
RI28a

CANTIERE 1.1  
WBS DI COMPETENZA  
VI01  
GA02  
GA03  
VI03  
GA04  
VI04  
SV10

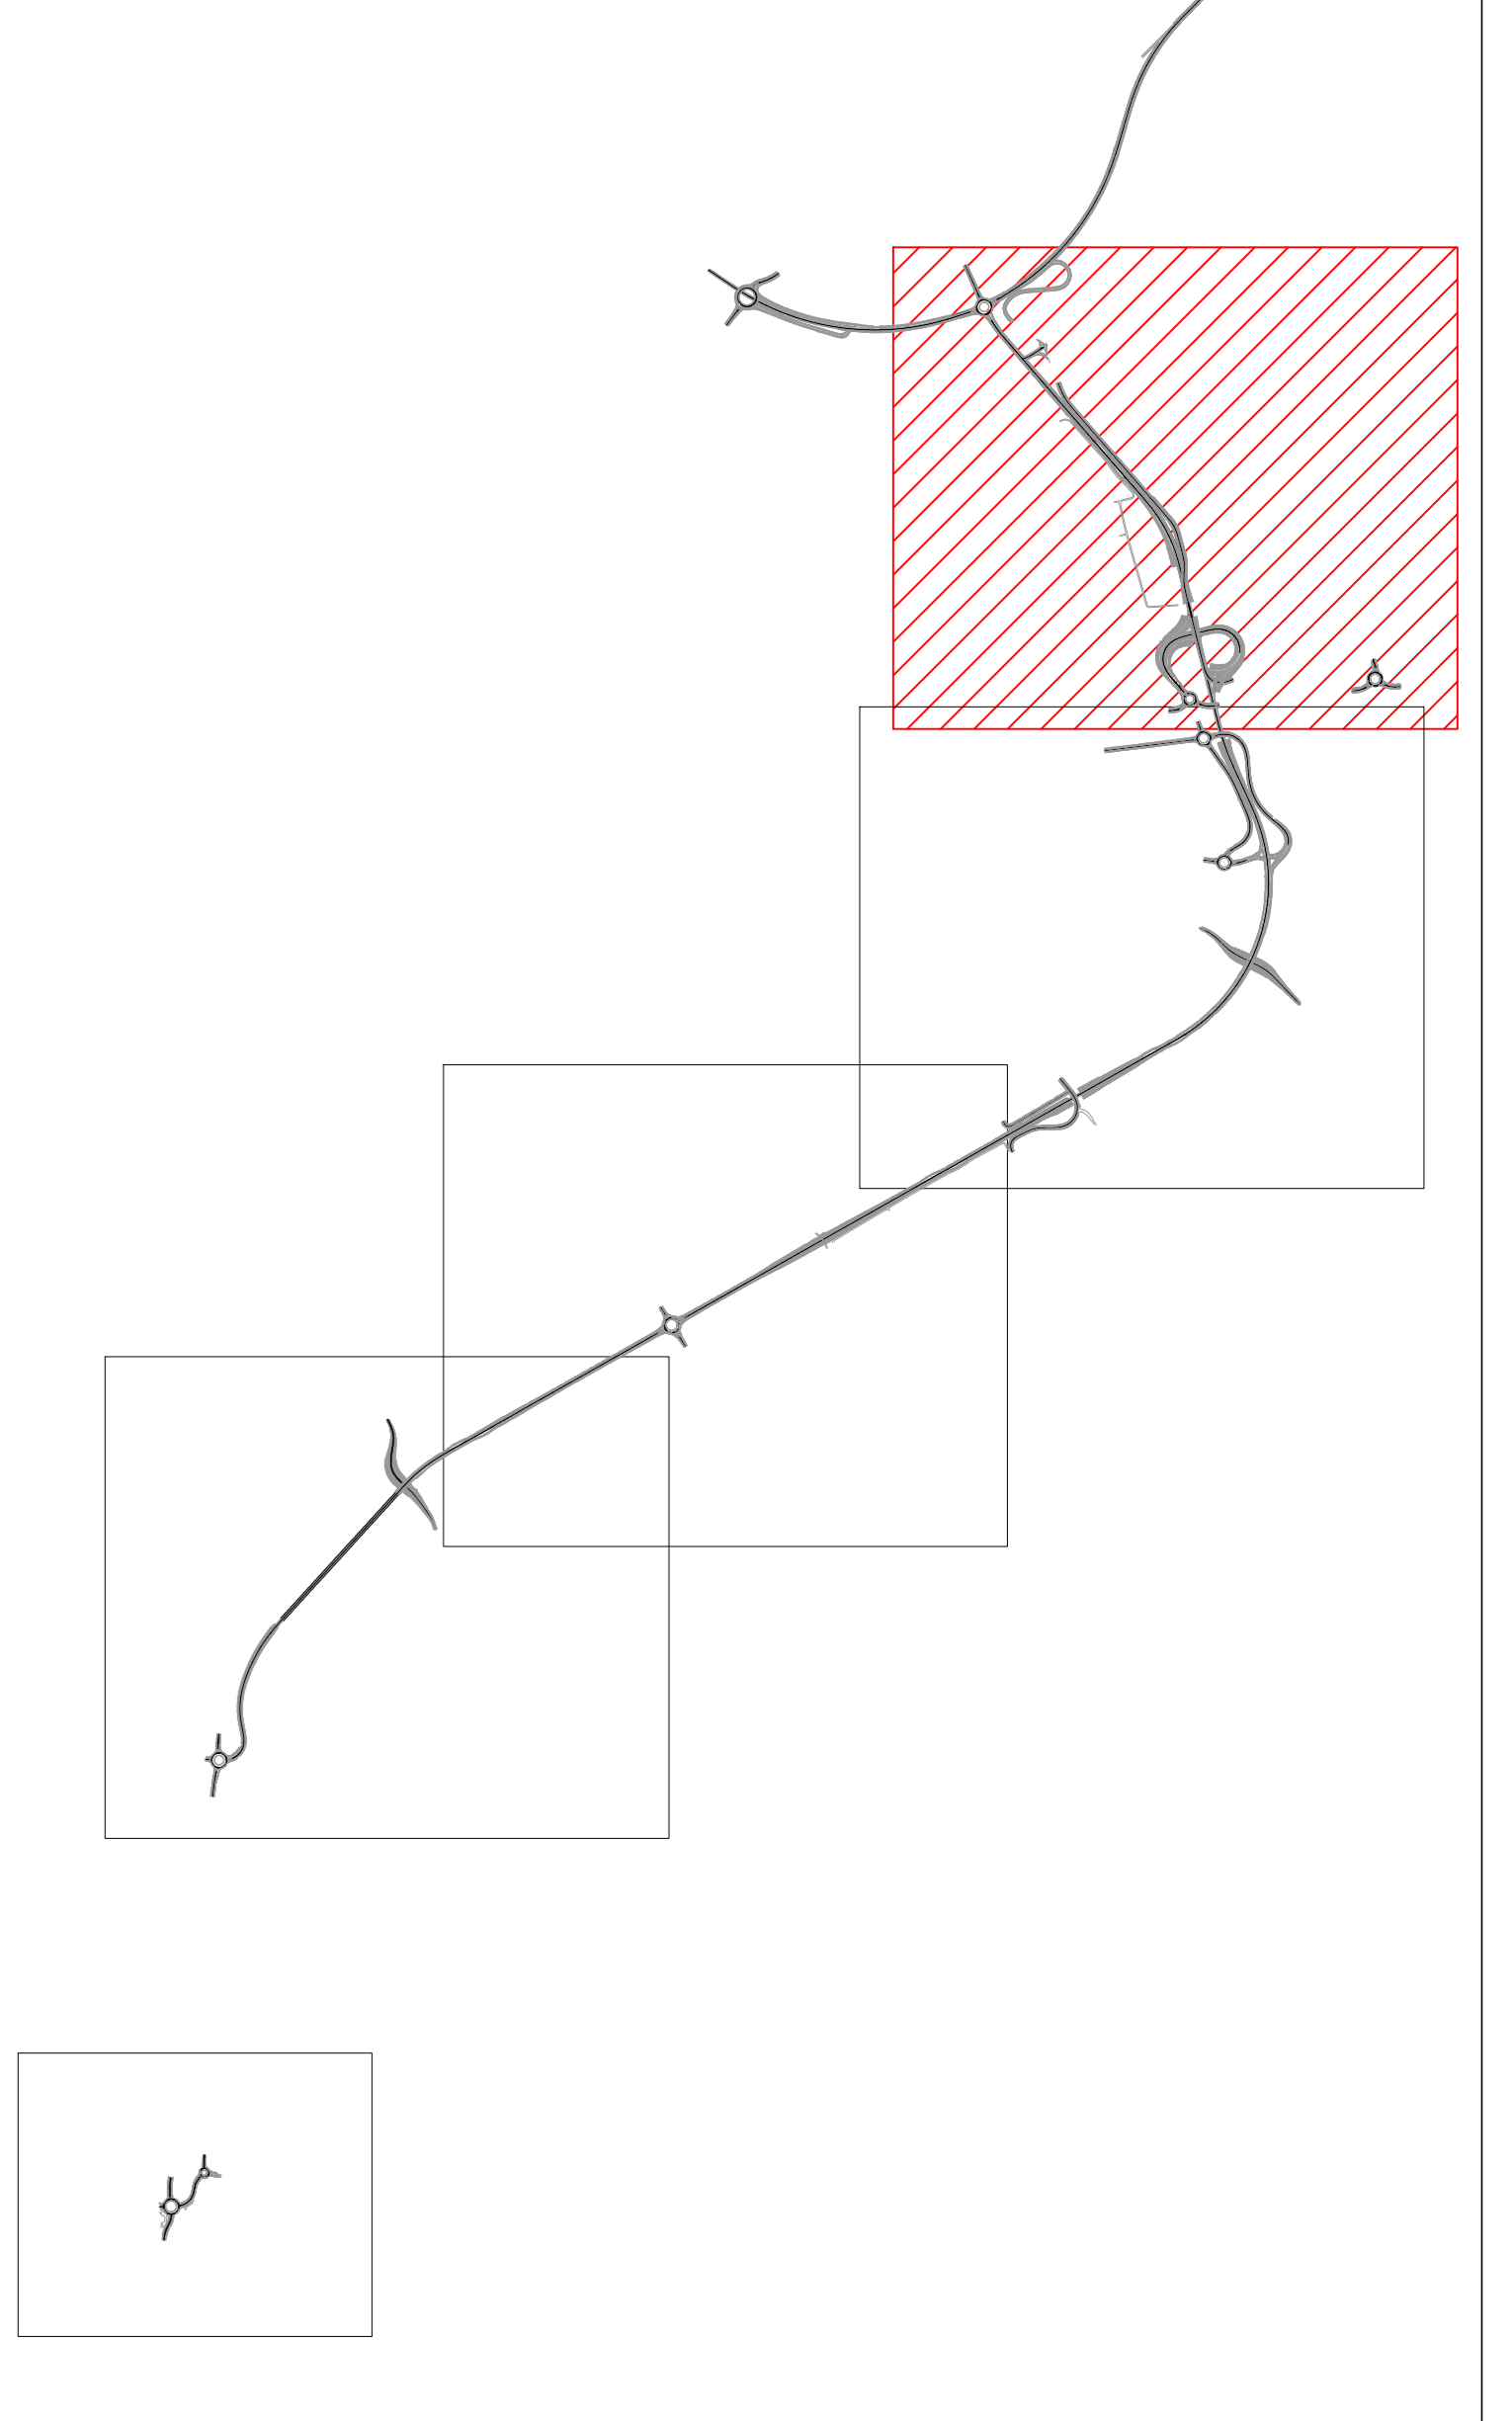

LEGGENDA	
	RECINZIONE DI CANTIERE
	RECINZIONI DI DELIMITAZIONE AREE CAMPI BASE
	RECINZIONI DI DELIMITAZIONE AREE CANTIERI OPERATIVI
	VIABILITA' ESTERNA ALLE AREE DI LAVORO INTERESSATA DAL TRANSITO DI MEZZI DI CANTIERE E MEZZI
	VIABILITA' INTERNA ALLE AREE DI LAVORO

**ANAS S.p.A.**  
 Direzione Tecnica

**LAVORI DI COLLEGAMENTO TRA LA S.S.11 A MAGENTA E LA TANGENZIALE OVEST DI MILANO**

**VARIANTE DI ABBIEGRASSO E ADEGUAMENTO IN SEDE DEL TRATTO ABBIEGRASSO-VIGEVANO FINO AL PONTE SUL FIUME TICINO**

**1° STRALCIO DA MAGENTA A VIGEVANO - TRATTA C**

**PROGETTO ESECUTIVO - COD. MI608**


VISTO IL RESPONSABILE DEL PROCEDIMENTO:

INTEGRATORE DELLE PRESTAZIONI SPECIALISTICHE:

GEOLOGO:

IL COORDINATORE DELLA SICUREZZA IN FASE DI PROGETTAZIONE:

<b>Q009</b>		<b>Q - PIANO DI SICUREZZA E COORDINAMENTO</b>	
<b>Q - SICUREZZA</b>		<b>Q - SICUREZZA</b>	
PLANIMETRIA GENERALE CANTIERI 1.1 - 1.2 - 1.3			
CODICE PROGETTO	NOME FILE	REVISIONE	SCALA
PROGETTO: LO203	Q009 - TO0500SICLFD4_A.dwg	A	1:2000
LIV. PROG. E	N. PROG. 2301	CODICE ELAB. TO0500SICLFD4	
C			
B			
A	EMISSIONE	Ottobre 2023	ARCH. SCHIOLA, ING. GAETANO BIANCHI, ING. FABRIZIO BIANCHI
REV.	DESCRIZIONE	DATA	REDAITTO, VERIFICATO, APPROVATO