

ANAS S.p.A.
 Direzione Tecnica

LAVORI DI COLLEGAMENTO TRA LA S.S.11 A MAGENTA E LA TANGENZIALE OVEST DI MILANO
VARIANTE DI ABBIATEGRASSO E ADEGUAMENTO IN SEDE DEL TRATTO ABBIATEGRASSO-VIGEVANO FINO AL PONTE SUL FIUME TICINO
1° STRALCIO DA MAGENTA A VIGEVANO - TRATTA C

PROGETTO ESECUTIVO - COD. MI608


Q010
Q - PIANO DI SICUREZZA E COORDINAMENTO
Q - SICUREZZA
 LAYOUT DI CANTIERE 1.1 - 1.2 - 1.3

STUDIO CORONA
 UNING
 SETAC
 ARKE
 SOIT S.p.A.
 BRNO GALLO

VEDI IL RESPONSABILE DEL PROCEDIMENTO
 PREPARATORE DELLE PRESCRIZIONI SPECIFICATIVE
 GEOMETRA
 IL COORDINATORE DELLA SICUREZZA IN FASE DI

Q010
 CODICE PROGETTO
 LIV. PROJ. N. PROJ.
 COORD. ELENCO
 REVISIONE
 SCALA
 1:500

C
 B
 A
 REV. DESCRIZIONE
 DATA
 REDATTO
 VERIFICATO
 APPROVATO

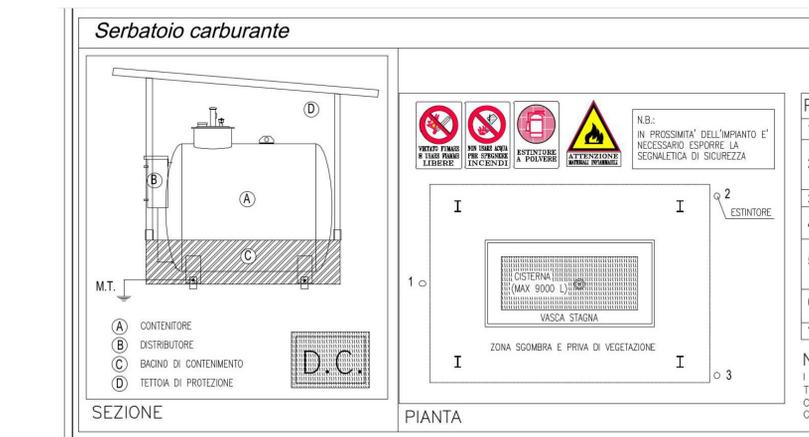

PRESCRIZIONI PER L'AREA DI CANTIERE DESTINATA AL DEPOSITO CARBURANTE

- Il contenitore deve avere capacità geometrica non superiore a 9.000 litri
- Il contenitore - distributore deve essere provvisto di bacino di contenimento di capacità non inferiore alla metà della capacità geometrica del contenitore, di tettoia di protezione dagli agenti atmosferici realizzato in materiale non combustibile e di idoneo messo a terra
- Deve essere osservata una distanza di sicurezza interna e di protezione non inferiore a 3 m
- Il contenitore - distributore deve essere contornato da un'area, avente una profondità non minore di 3 m completamente sgombra e priva di vegetazione che possa costituire pericolo di incendio
- In prossimità dell'impianto devono essere installati almeno tre estintori portatili del tipo approvato dal Ministero dell'Interno, per fuochi di classe A, B e C con capacità estinguente non inferiore a 39A, 144B e C, idonei all'utilizzo su apparecchi sotto tensione elettrica
- Gli impianti e le apparecchiature elettriche devono essere realizzate in conformità a quanto stabilito dalla Legge 1 marzo 1968, n.185 (norme CEI)
- Il contenitore-distributore deve essere trasportato scarico

NOTA:
 I DISTRIBUTORI DI CARBURANTE DEVONO ESSERE DI TIPO APPROVATO DAL MINISTERO DELL'INTERNO COME DA D.M. 10/03/90 SONO ESENTI DA CERTIFICATO DI PREVENZIONE INCENDI

