SVILUPPATA IN ASSE MURO

SCALA 1:100

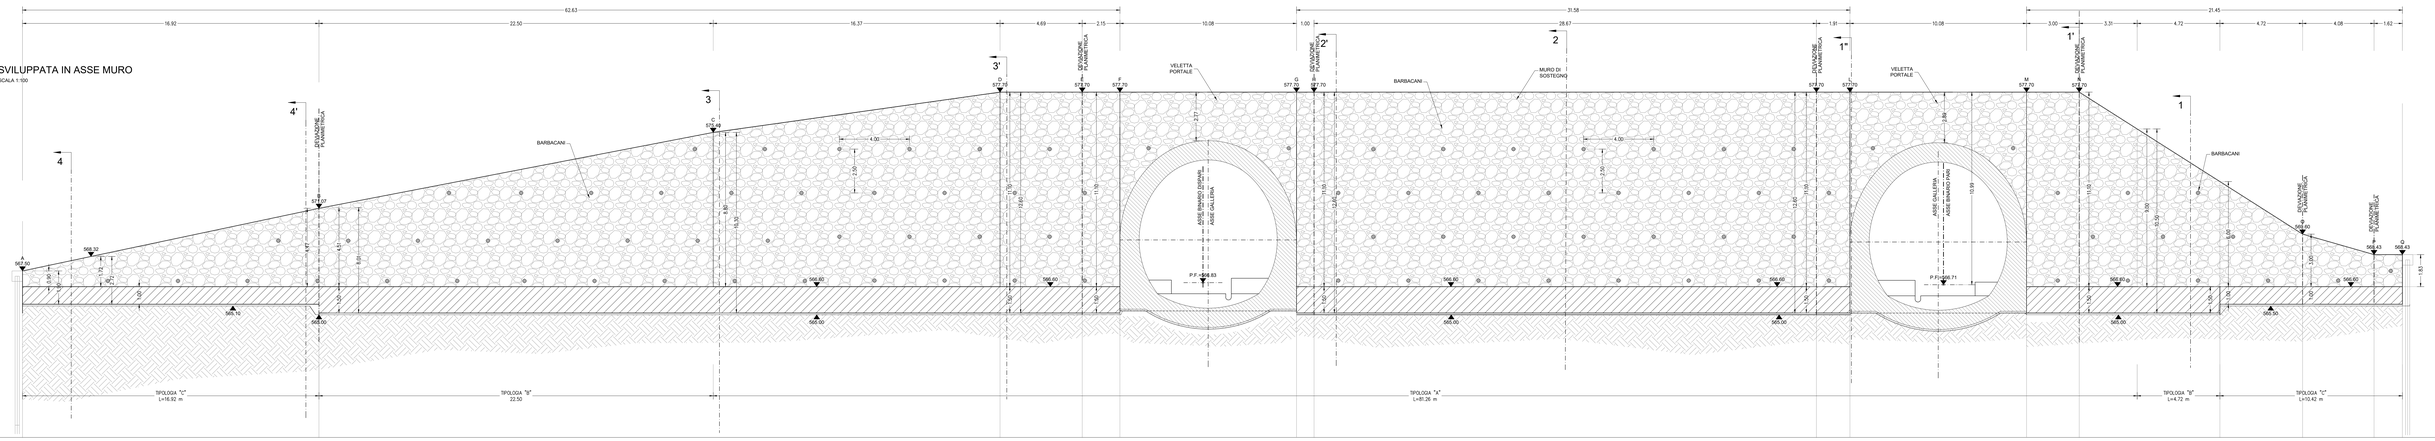

| | | |