PLANIMETRIA
SCALA 1:200

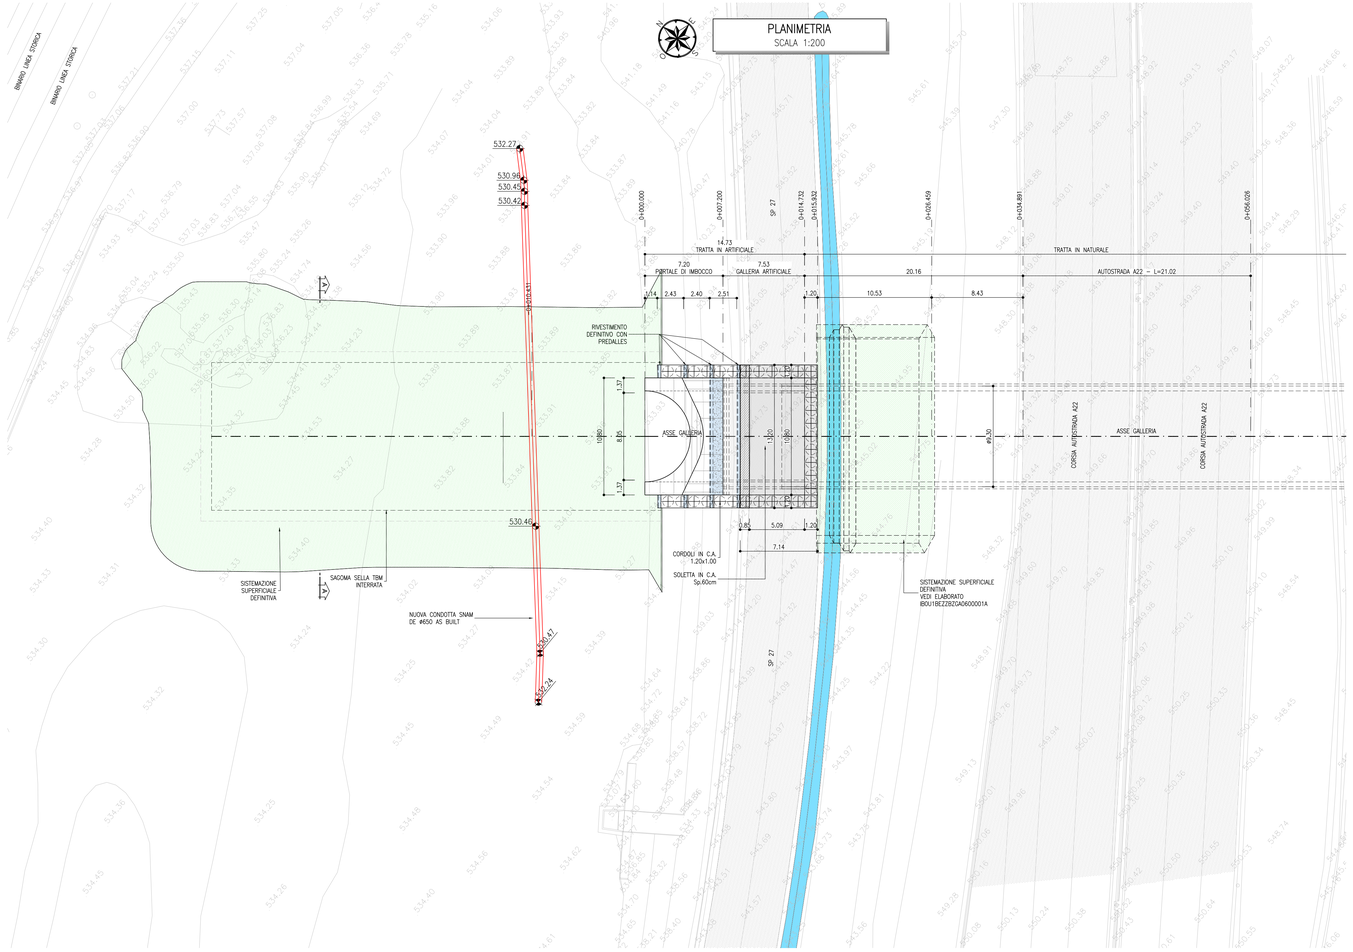

FOTOINSERIMENTO

KEY–PLAN
sc.1:100000

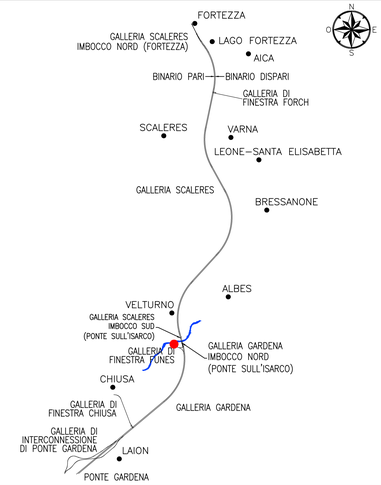

VISTA FRONTALE
SCALA 1:100

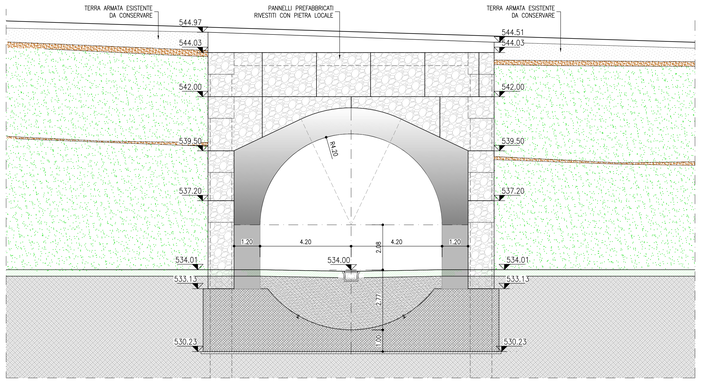

SEZIONE A–A
SCALA 1:200

PROFILO IN ASSE TRACCIATO
SCALA 1:200

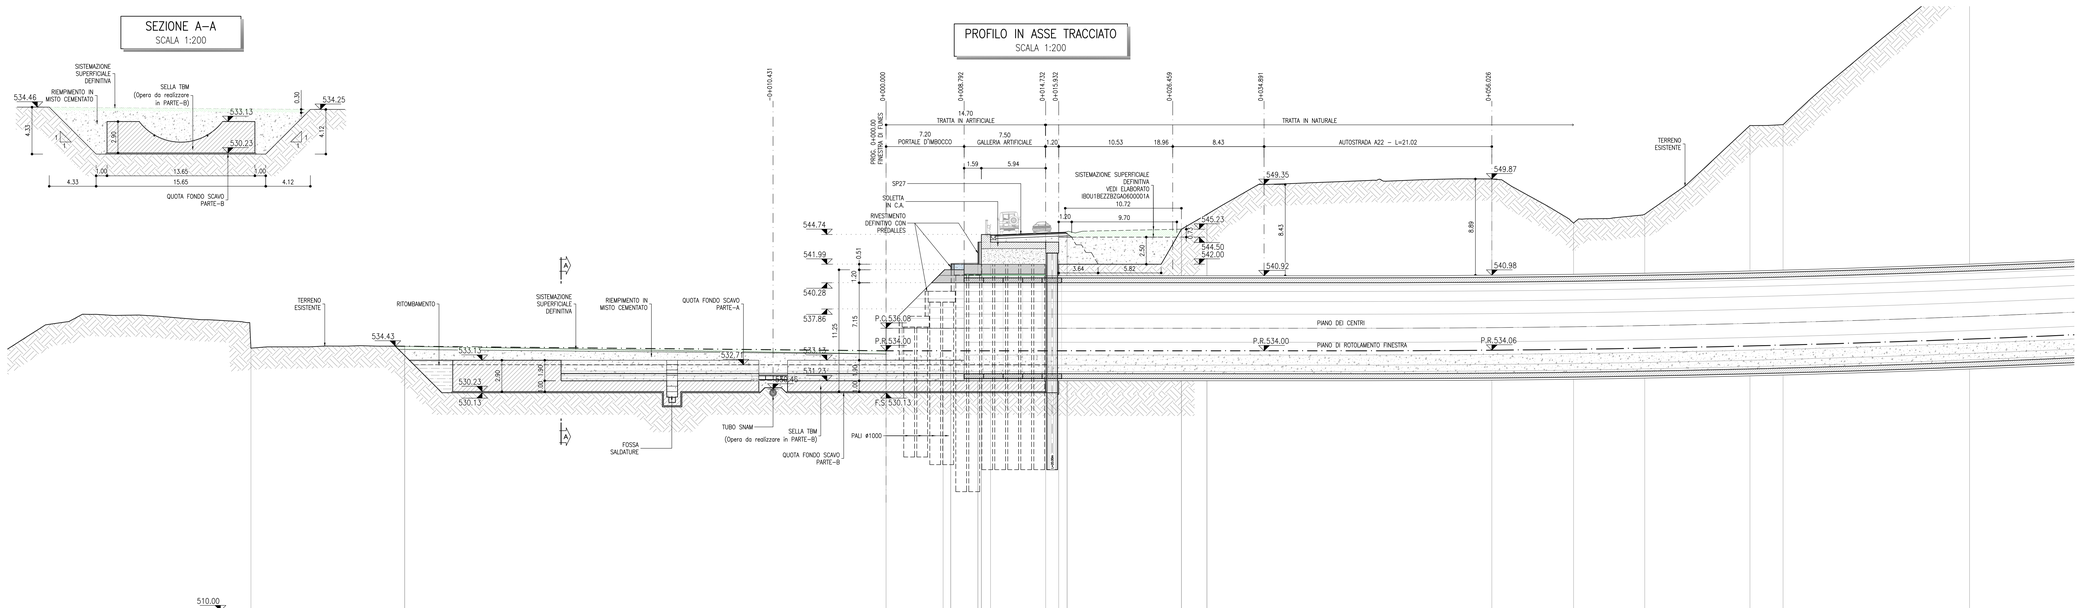

| | | |