




TUBO IN CALCESTRUZZO ARMATO A BASE PIANA  
CONFORME ALLA NORMA UNI EN 1916

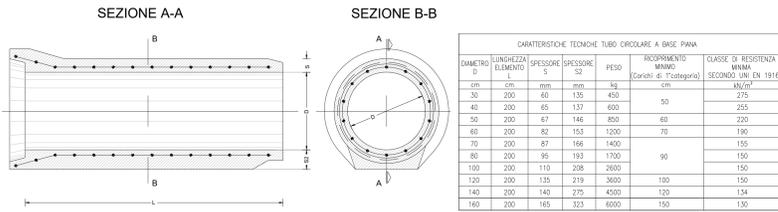


TUBO IN P.V.C. SN 8 - SDR 34  
(NORME UNI EN 1401-1)

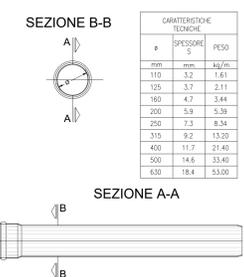

CADITOIA STRADALE AD ASOLE  
IN GHISA SFEROIDALE D400

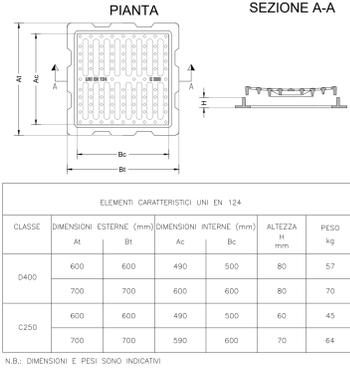

SEZIONE TIPOLOGICA MESSA IN OPERA DI POZZETTI DI  
SEPARAZIONE OLII E DI INFILTRAZIONE PRELIMINARE  
CON TROPPIPIO

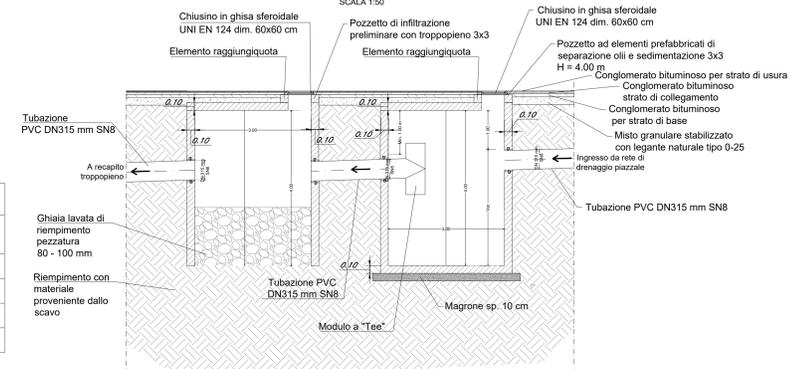

FOSSI INERBITI  
SCALA 1:20  
TIPOLOGIA "T"

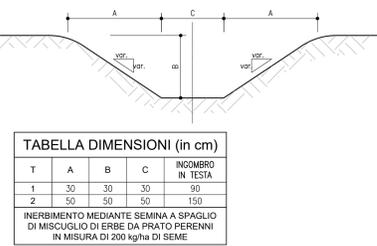


TABELLA DIMENSIONI (in cm)

T	A	B	C	INGOMBRO IN TESTA
1	30	30	30	90
2	50	50	50	150

INERBITAMENTO MEDIANTE SEMINA A SPAGLIO DI MISCHIOLO DI ERBE DA PRATO PERENNI IN MISURA DI 200 kg/ha DI SEME

CANALI RIVESTITI  
SCALA 1:20  
TIPOLOGIA "CR"


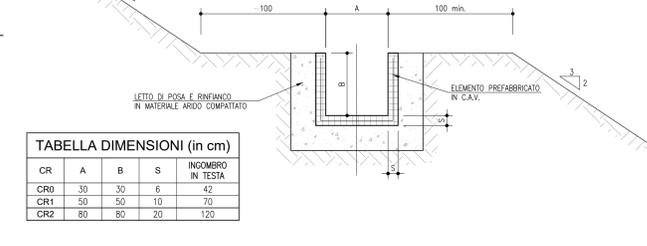



TABELLA DIMENSIONI (in cm)

CR	A	B	S	INGOMBRO IN TESTA
CR0	30	30	6	42
CR1	50	50	10	70
CR2	80	80	20	120


MANUFATTO DI CONFLUENZA -MF-  
SCALA 1:50  
OPERE DI IMBOCCO E SBocco  
\*quote in planimetria

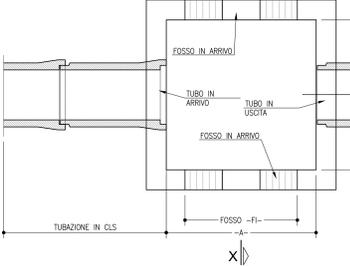


SEZIONE Y-Y  
SEZIONE X-X

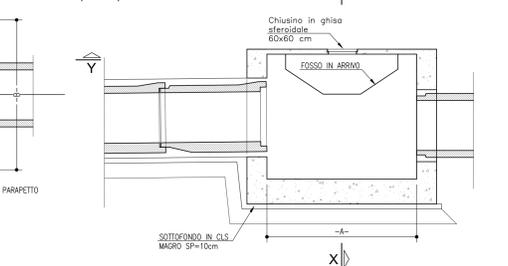


POZZETTO DI RECAPITO FOSSO DI GUARDIA  
SCALA 1:20  
PIANTA

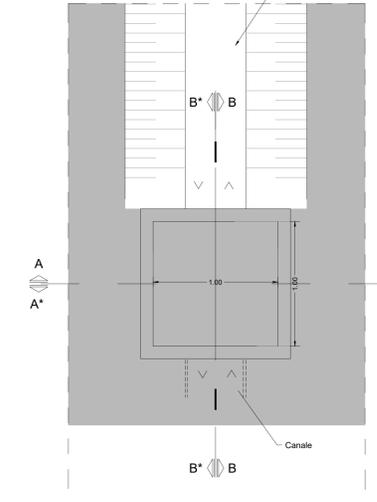


SEZIONE A-A  
SCALA 1:20

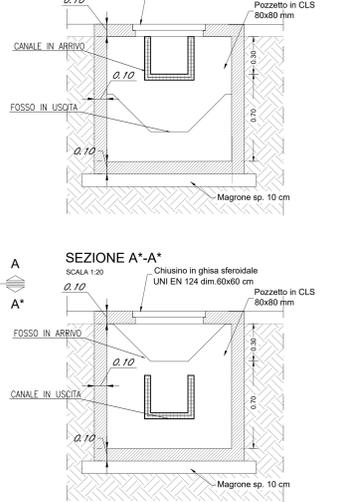


SEZIONE B-B  
SCALA 1:20

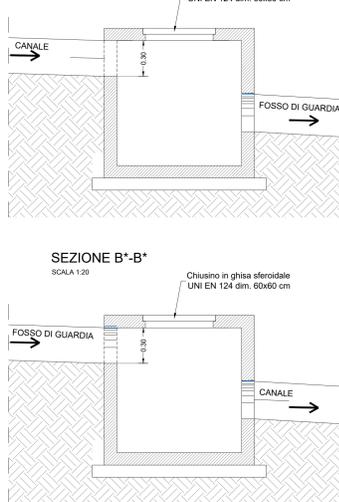


POZZETTO DI RACCORDO ED ISPEZIONE  
SCALA 1:20  
PIANTA

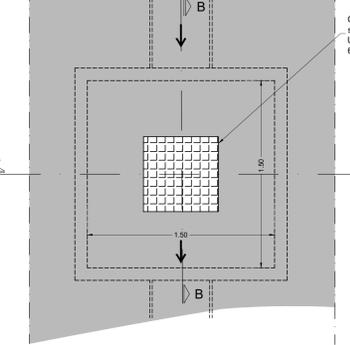


SEZIONE A-A  
SCALA 1:20

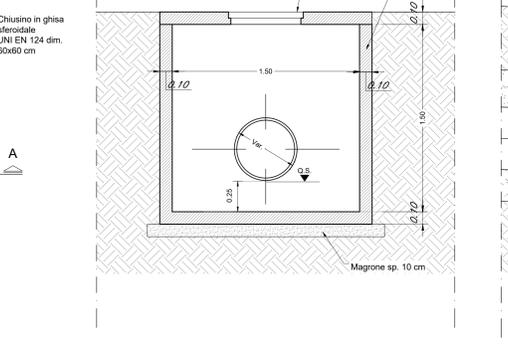


SEZIONE B-B  
SCALA 1:20

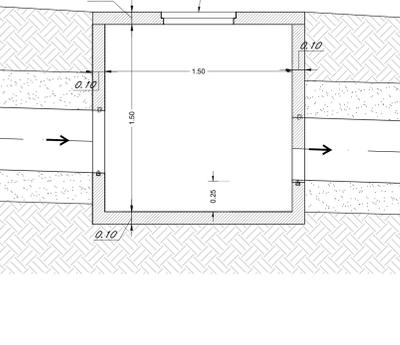

CAVALCAFOSSE  
SCALA 1:50  
PROFILO LONGITUDINALE

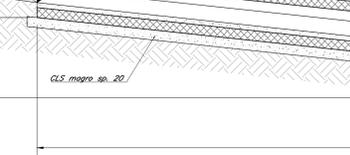

CAVALCAFOSSE  
SCALA 1:50  
SEZIONE TRASVERSALE

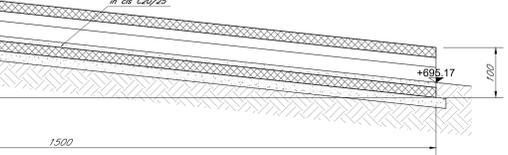


PROFILO COLLETTORE CLS VERSO PUNTO DI SCARICO AL POZZETTO Pz1-CONFLUENZA

LEGENDA PROFILO

- COLLETTORE CIRCOLARE CLS DN600
- RITOMBAMENTO
- CAVA

Profilo: CONDOTTA  
Scala : 500:500  
Q.Rif. : 670.00

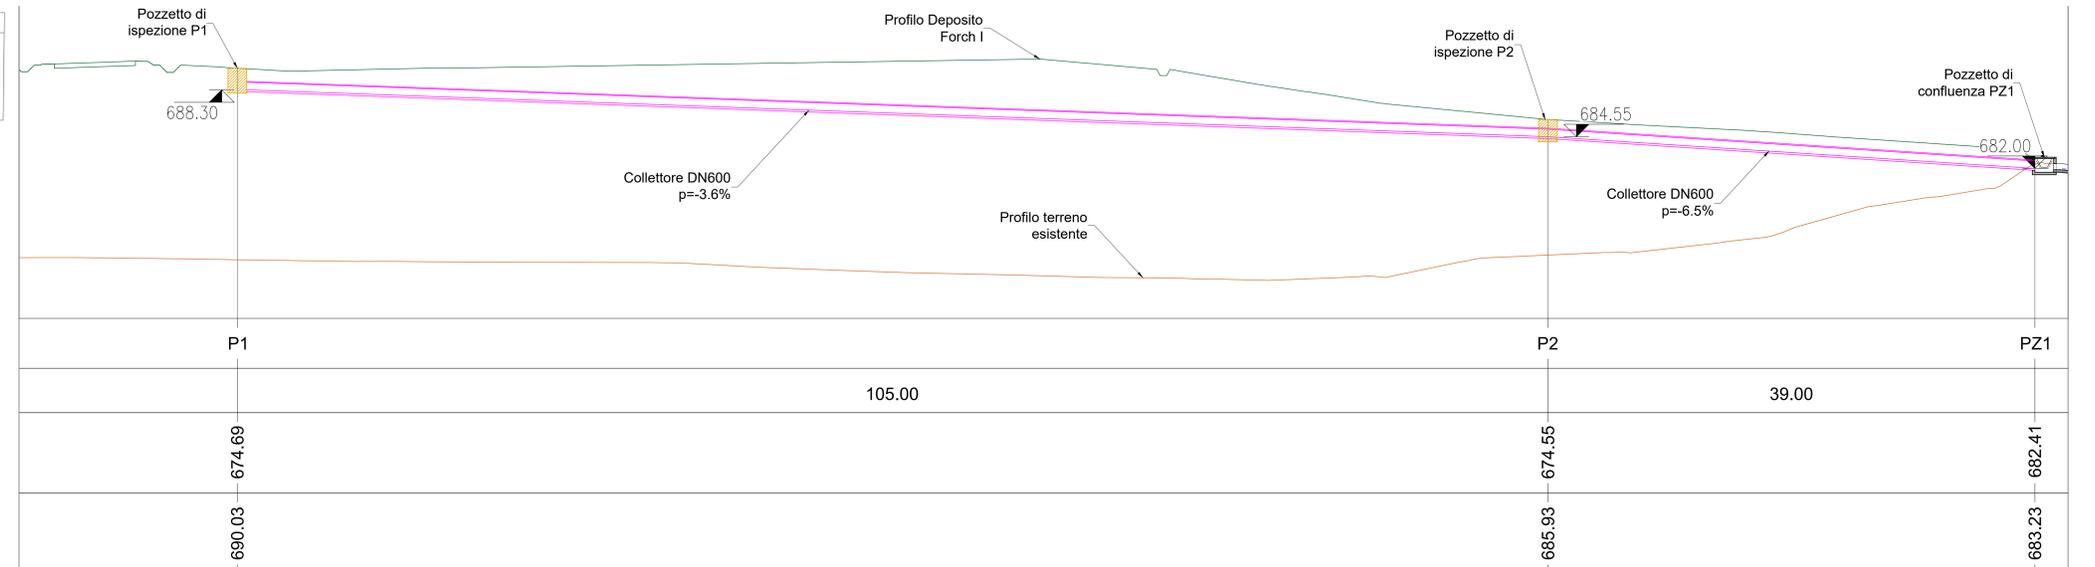

NUMERO SEZIONI	P1	P2	PZ1
DISTANZE PARZIALI	105.00	39.00	
QUOTE TERRENO	674.69	674.55	682.41
QUOTE PROGETTO DEPOSITO	690.03	685.93	683.23

COMMITTENTE: RFI - GRUPPO FERROVIARIO ITALIANO

DIREZIONE LAVORI: ITALFERR - GRUPPO FERROVIARIO DELLO STATO ITALIANO

APPALTATORE: SWS

PROGETTAZIONE: SWS

MANDATARI: PINI, GEOMINI, SIST, LIREL

IL DIRETTORE DELLA PROGETTAZIONE: ORDINE DEGLI INGEGNERI DELLA PROV. DI TRENTO

PROGETTO ESECUTIVO

PROGETTAZIONE ESECUTIVA ED ESECUZIONE DEI LAVORI DI REALIZZAZIONE DEL LOTTO 1 DEL QUADRUPPLICAMENTO DELLA LINEA FERROVIARIA FORTEZZA - VERONA TRATTA "FORTEZZA - PONTE GARDENA"

DISEGNO: 11- OPERE CIVILI

B2 - PIAZZALI AGLI IMBocchi DELLE GALLERIE E VIABILITA' DI ACCESSO VIABILITA' ACCESSO ALL'AREA DI FORCH

Particolari idraulici e profilo collettore Ø600

SCALA: varie

Rev	Descrizione	Redatto	Verificato	Data	Approvato	Autore/Verificatore	Data
A	...	L. Vile	S. Casar	31/10/2011	D. Bortolan	1989/2022	19/10/2011
B	...	M. Casar	D. Casar	19/10/2012	D. Bortolan	1989/2022	19/10/2012
C	...	M. Casar	S. Casar	4/11/2013	D. Bortolan	1989/2022	4/11/2013