


PARTICOLARI IDRAULICI


SEZIONE CANALETTA TRAPEZIA

50/150 h50 cm  
SCALA 1:20

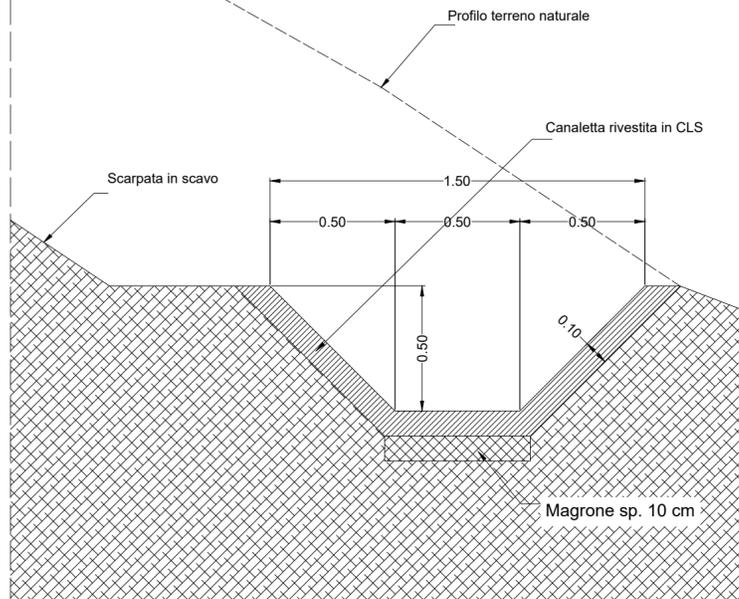


SEZIONE CANALETTA RETTANGOLARE

50x50 cm  
SCALA 1:20

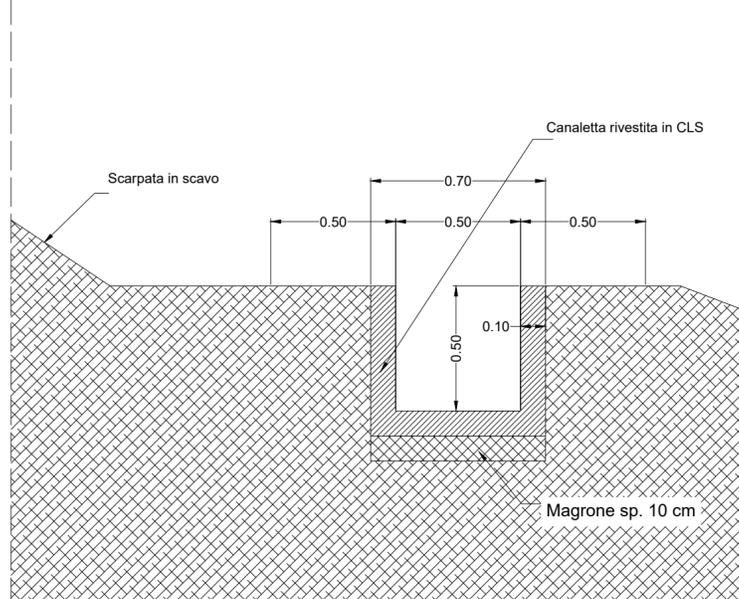

KEY PLAN  
SCALA 1:10.000

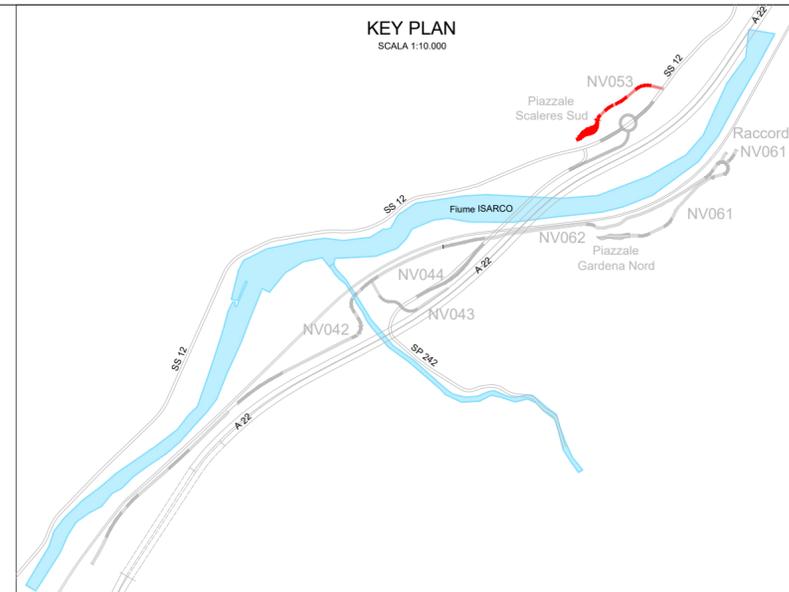

COMMITTENTE:



DIREZIONE LAVORI:



APPALTATORE:



PROGETTAZIONE:

MANDATARIA:



MANDANTI:



IL DIRETTORE DELLA PROGETTAZIONE:

Ing. Paolo Cucino  
ORDINE DEGLI INGEGNERI  
DI TREVISO  
Dotto Paolo Cucino  
ISCRIZIONE ALBO N° 2216

PROGETTO ESECUTIVO

PROGETTAZIONE ESECUTIVA ED ESECUZIONE DEI LAVORI DI REALIZZAZIONE DEL LOTTO 1 DEL QUADRUPPLICAMENTO DELLA LINEA FERROVIARIA FORTEZZA - VERONA TRATTA "FORTEZZA - PONTE GARDENA"

DISEGNO

OPERE CIVILI

PIAZZALI AGLI IMBocchi DELLE GALLERIE E VIABILITA' DI ACCESSO  
IMBOCCO SCALERES SUD - VIABILITA' ACCESSO AREA DI SOCCORSO  
Particolari idraulici

APPALTATORE	SCALA:
IL DIRETTORE TECNICO Ing. Pietro Gianvecchio	VARIE

COMMESSA LOTTO FASE ENTE TIPO DOC. OPERA/DISCIPLINA Progr. REV.


IB0U 1B E ZZ BZ NV0530 001 C

Rev.	Descrizione	Redatto	Data	Verificato	Data	Approvato	Data	Autorizzato Data
A	EMISSIONE	M. Inganni	26/01/22	A. Valente	27/01/22	D. Buttafoco Dolomiti	28/01/22	IL PROGETTISTA A. POLI CONFERMA SEMPRE ROMA N. 19540 09/03/2023
B	Emissione per indicazione Committenza	A. Del Signore	18/07/2022	A. Valente	19/07/2022	D. Buttafoco	20/07/2022	
C	Emissione a seguito di istruttorie e interlocuzioni	S. Carta	25/02/2023	P. Fontana	26/02/2023	D. Buttafoco	27/02/2023	

File: IB0U1BEZZBZNV0530001C.dwg


n. Elab.:

POZZETTO DI RECAPITO FOSSO DI GUARDIA PIANTA

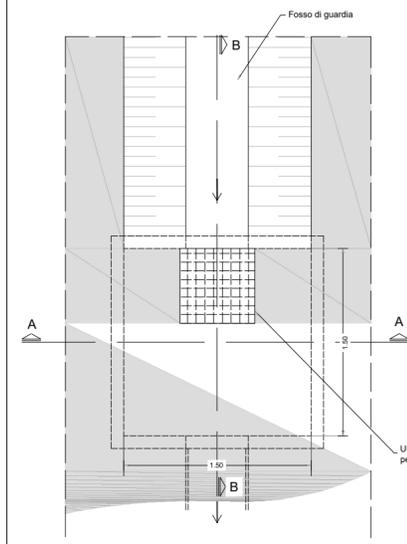

PARTICOLARE DI ALLACCIO AL SISTEMA DI SMALTIMENTO DI ALTRA WBS

SEZIONE A-A

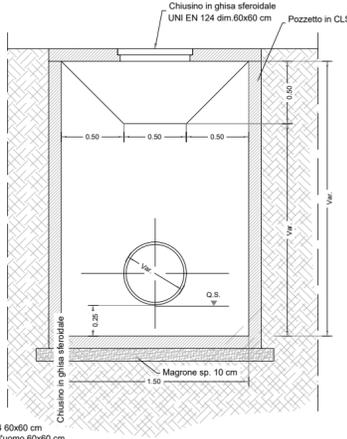

SEZIONE B-B

