



PLANIMETRIA
SCALA 1:100

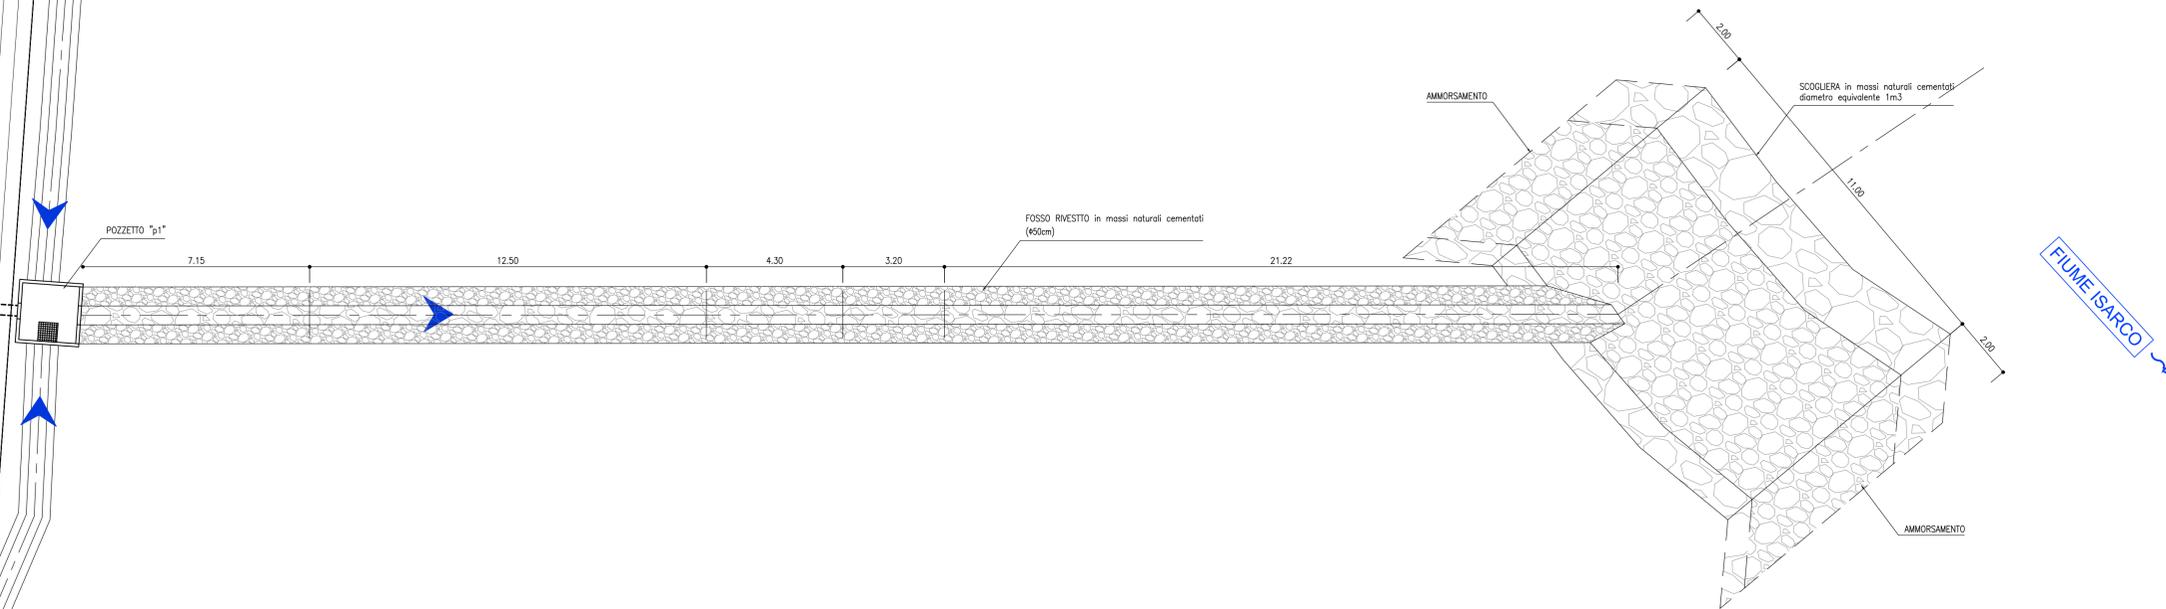

PROFILO LONGITUDINALE
SCALA 1:100

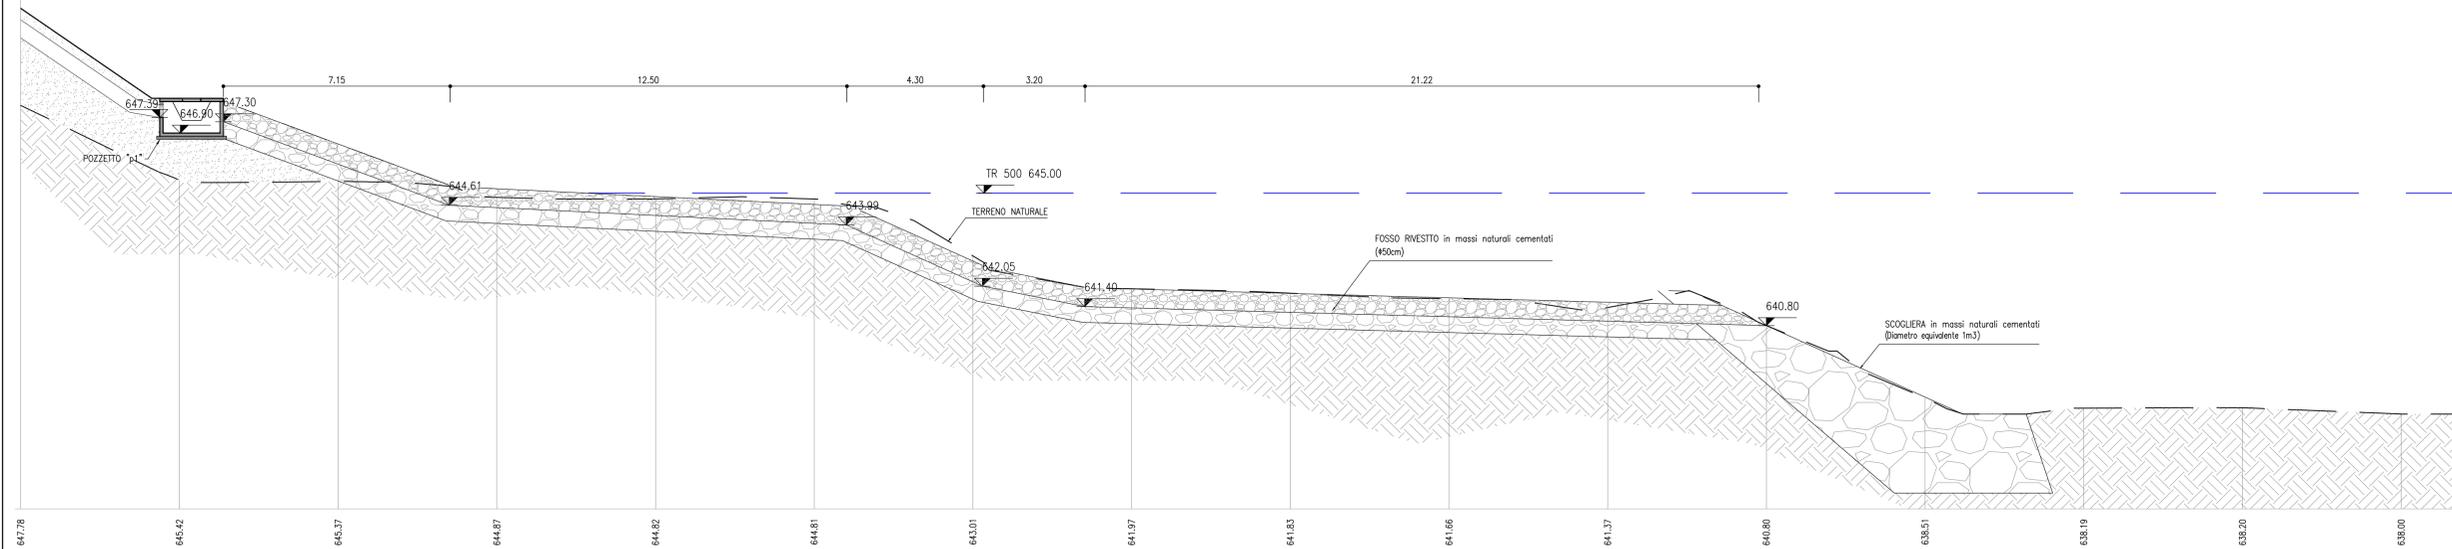

COMMITTENTE:
RFI
RETE FERROVIARIA ITALIANA
GRUPPO FERROVIE DELLO STATO ITALIANE

DIREZIONE LAVORI:
ITALFERR
GRUPPO FERROVIE DELLO STATO ITALIANE

APPALTATORE:
webuild **Impenia**
CONSORZIO DOLOMITI

PROGETTAZIONE:
MANDATARIA: **SWS**
MANDANTI: **PINI** **GDP GEOMINI** **SISI**
IL DIRETTORE DELLA PROGETTAZIONE:
Ing. Paolo Cuccini
ORDINE DEGLI INGEGNERI DI TRENTO
Dott. Ing. C. FAGGI
ISCRIZIONE ALBO N. 2219

PROGETTO ESECUTIVO
PROGETTAZIONE ESECUTIVA ED ESECUZIONE DEI LAVORI DI REALIZZAZIONE DEL LOTTO 1 DEL QUADRUPPLICAMENTO DELLA LINEA FERROVIARIA FORTEZZA - VERONA TRATTA "FORTEZZA - PONTE GARDENA"

DISEGNO
Depositi definitivi C - PLATTNER
Particolari opere idrauliche - Opera di scarico

APPALTATORE IL DIRETTORE TECNICO <i>P. Plattner</i>	SCALA: 1:500
---	-----------------

COMMESSA	LOTTO	FASE	ENTE	TIPO DOC.	OPERA/DISCIPLINA	PROGR.	REV.
IB0U	1B	E	ZZ	BZ	R10340	001	B

Rev.	Descrizione	Redatto	Data	Verificato	Data	Approvato	Data	Autorizzato Data
A	EMMISSIONE	M. Inganni	26/12/2022	A. Valente	27/01/2023	D. Buttafoco Dolomiti	28/01/2023	IL DIRETTORE TECNICO P. Plattner 15/12/2022
B	EMMISSIONE A SEGUITO DI INDICAZIONI COMMITTENTE	G. N. Quattri	01/12/2022	P. Fontana	02/12/2022	D. Buttafoco Dolomiti	05/12/2022	