


Profilo longitudinale
Scala 1:1000/100


PROGRESSIVE LIVELLETE		0+010.973	0+090.215	0+140.221	0+172.230	0+278.115	0+296.770
LIVELLETE	L=	10.973	79.242	50.006	32.009	105.885	18.655
	DISL=	0.000	-1.319	-2.103	-2.031	-4.430	0.000
	p =	0.00%	-2.06%	-6.14%	-10.59%	-4.78%	0.00%

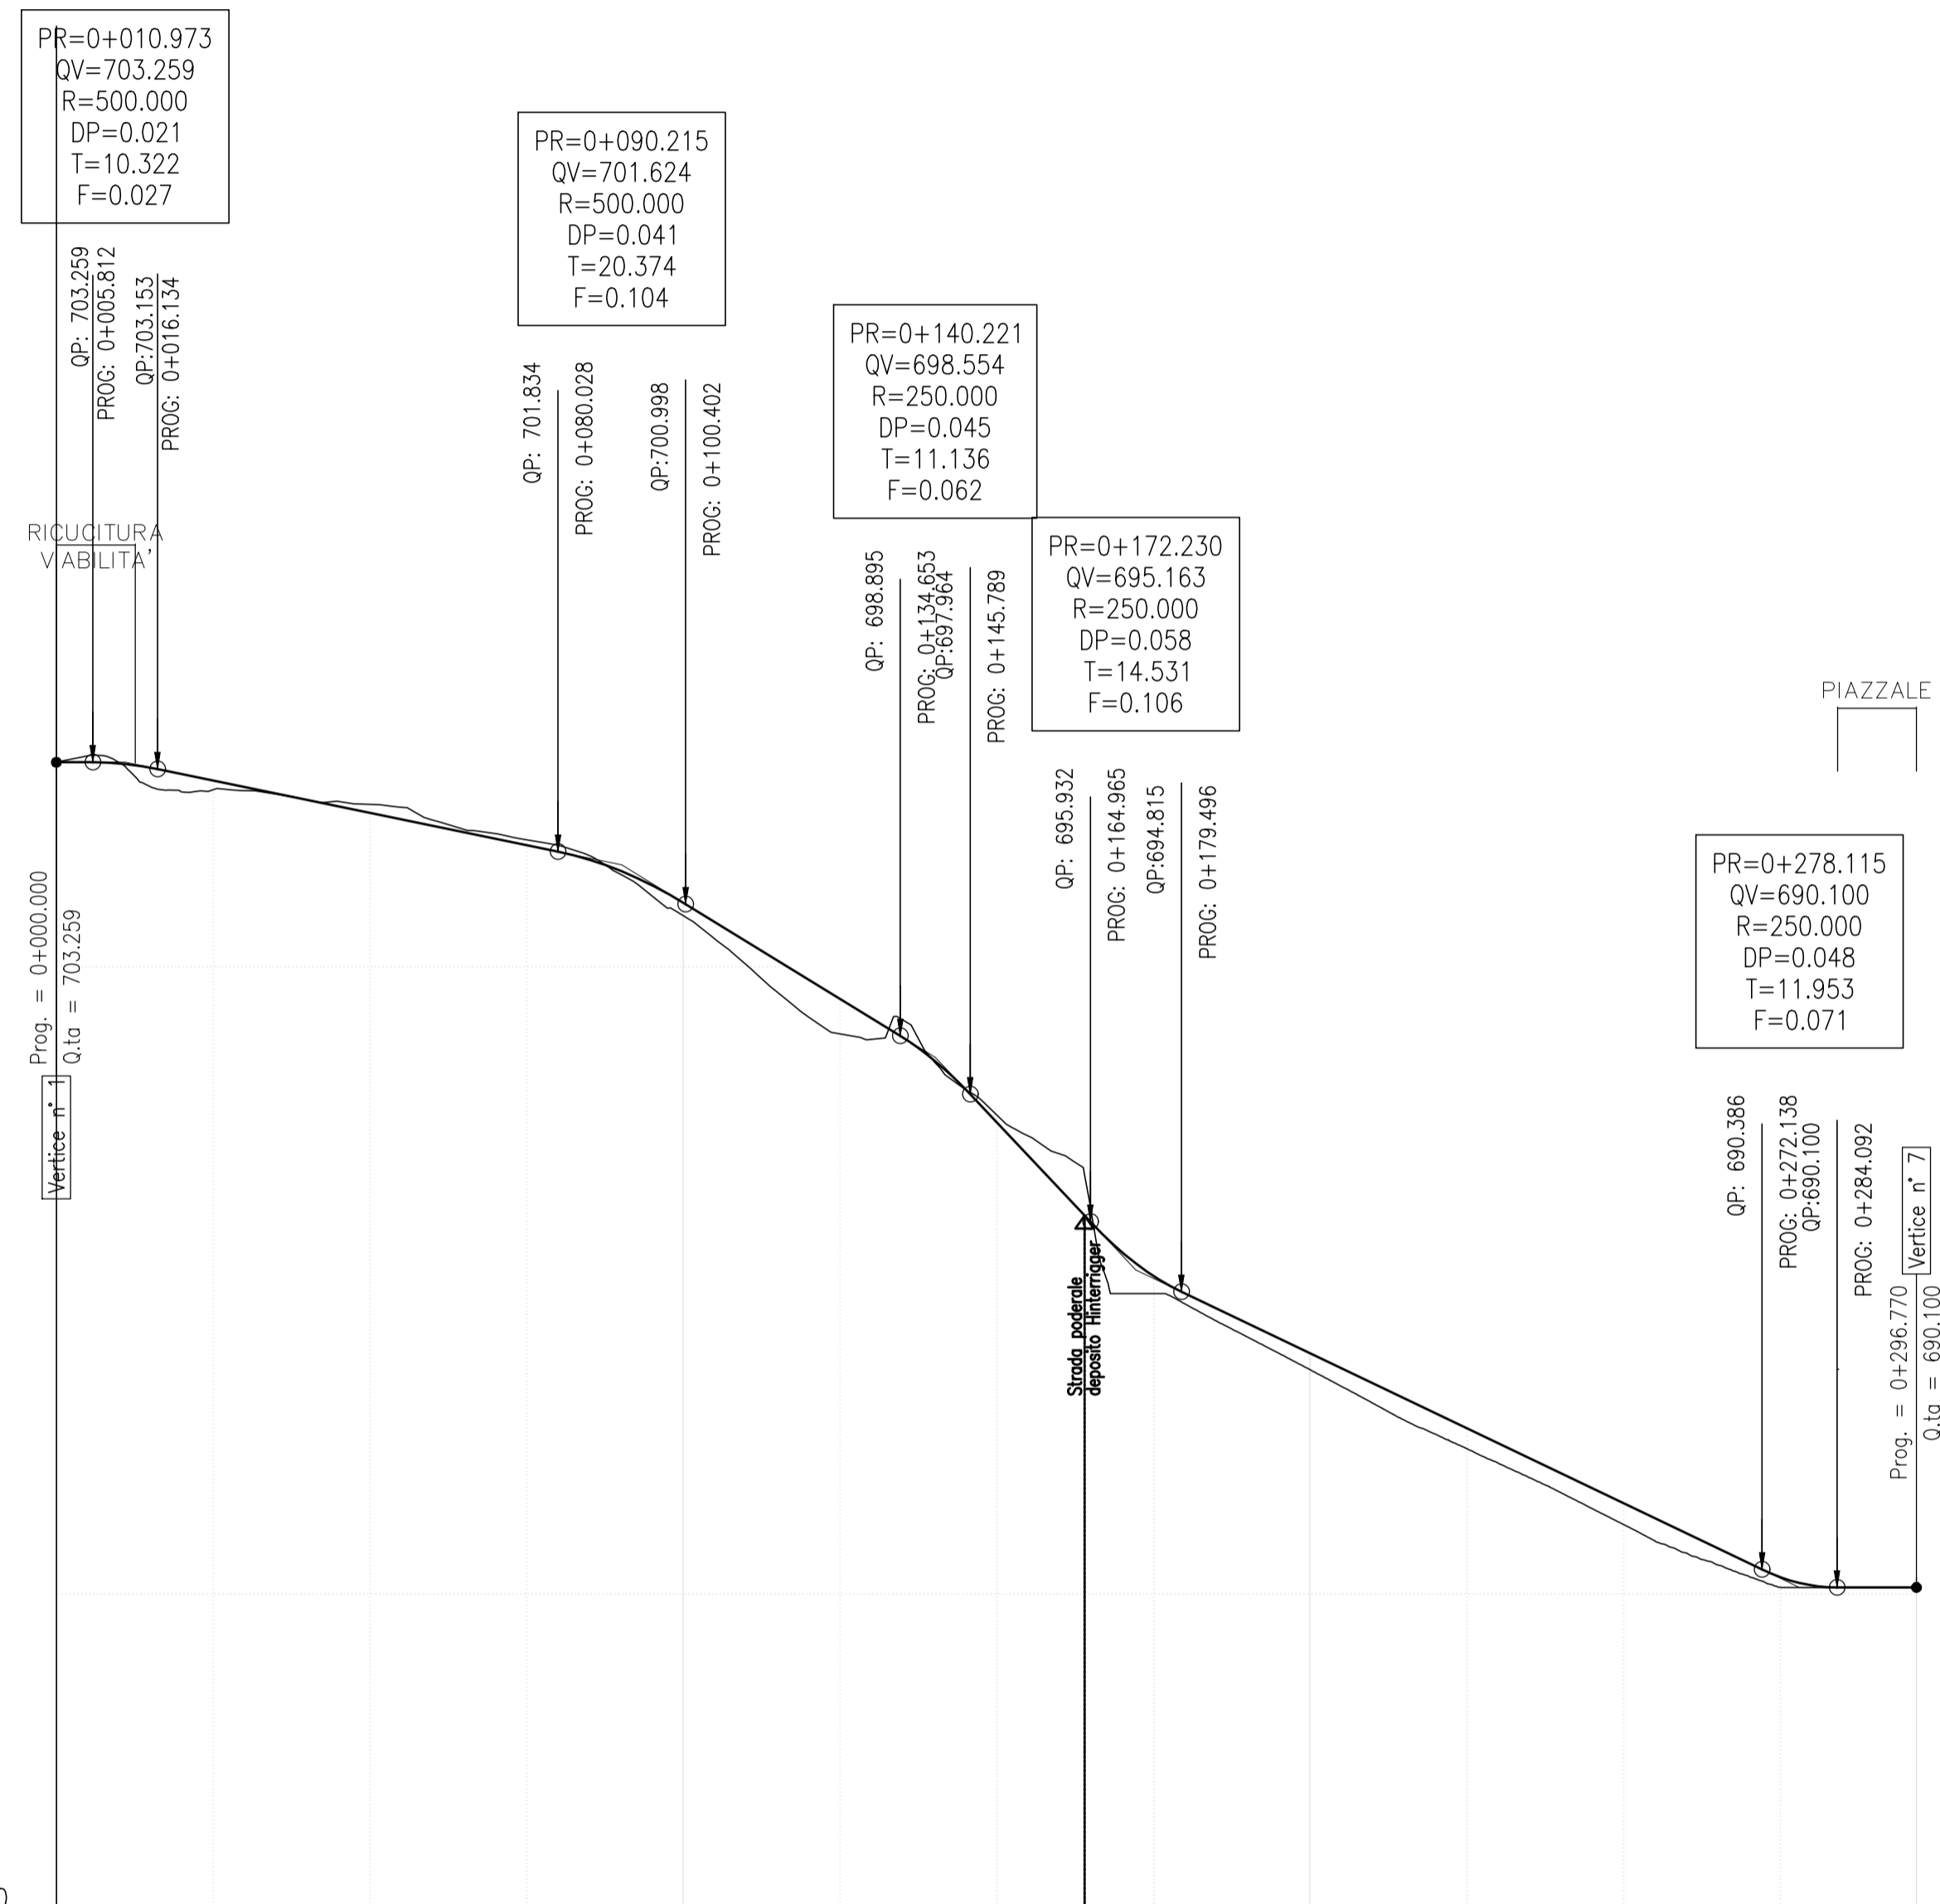

Profilo NV032
Scala : 1000:100

QUOTE PROGETTO		702.970	702.454	701.938	701.023	699.488	697.518	695.071	693.835	692.640	691.444	690.265	
QUOTE TERRENO		702.819	702.454	702.025	701.816	699.929	697.640	694.786	693.573	692.315	691.106	690.103	
EITOMETRICHE	0+000.000	0+025.000	0+050.000	0+075.000	0+100.000	0+125.000	0+150.000	0+175.000	0+200.000	0+225.000	0+250.000	0+275.000	
DISTANZE PARZIALI		25.000	25.000	25.000	25.000	25.000	25.000	25.000	25.000	25.000	25.000	25.000	
PROGRESSIVE		0+025.000	0+050.000	0+075.000	0+100.000	0+125.000	0+150.000	0+175.000	0+200.000	0+225.000	0+250.000	0+275.000	
ANDAMENTO PLANIMETRICO		D=39.897	L=11.078 R=30.000	D=22.376	L=33.865 R=40.000	D=37.229	L=20.120 R=20.000	L=31.797 R=40.000	D=9.239	L=21.783 R=13.000	D=12.177	L=31.906 R=13.000	D=13.786
ANDAMENTO CIGLI	Destro Sinistro	0.11 -0.11	0.11 -0.11	0.11 -0.11	0.11 -0.11	0.11 -0.11	0.11 -0.11	0.11 -0.11	0.11 -0.11	0.11 -0.11	0.11 -0.11	0.11 -0.11	

KEY-PLAN

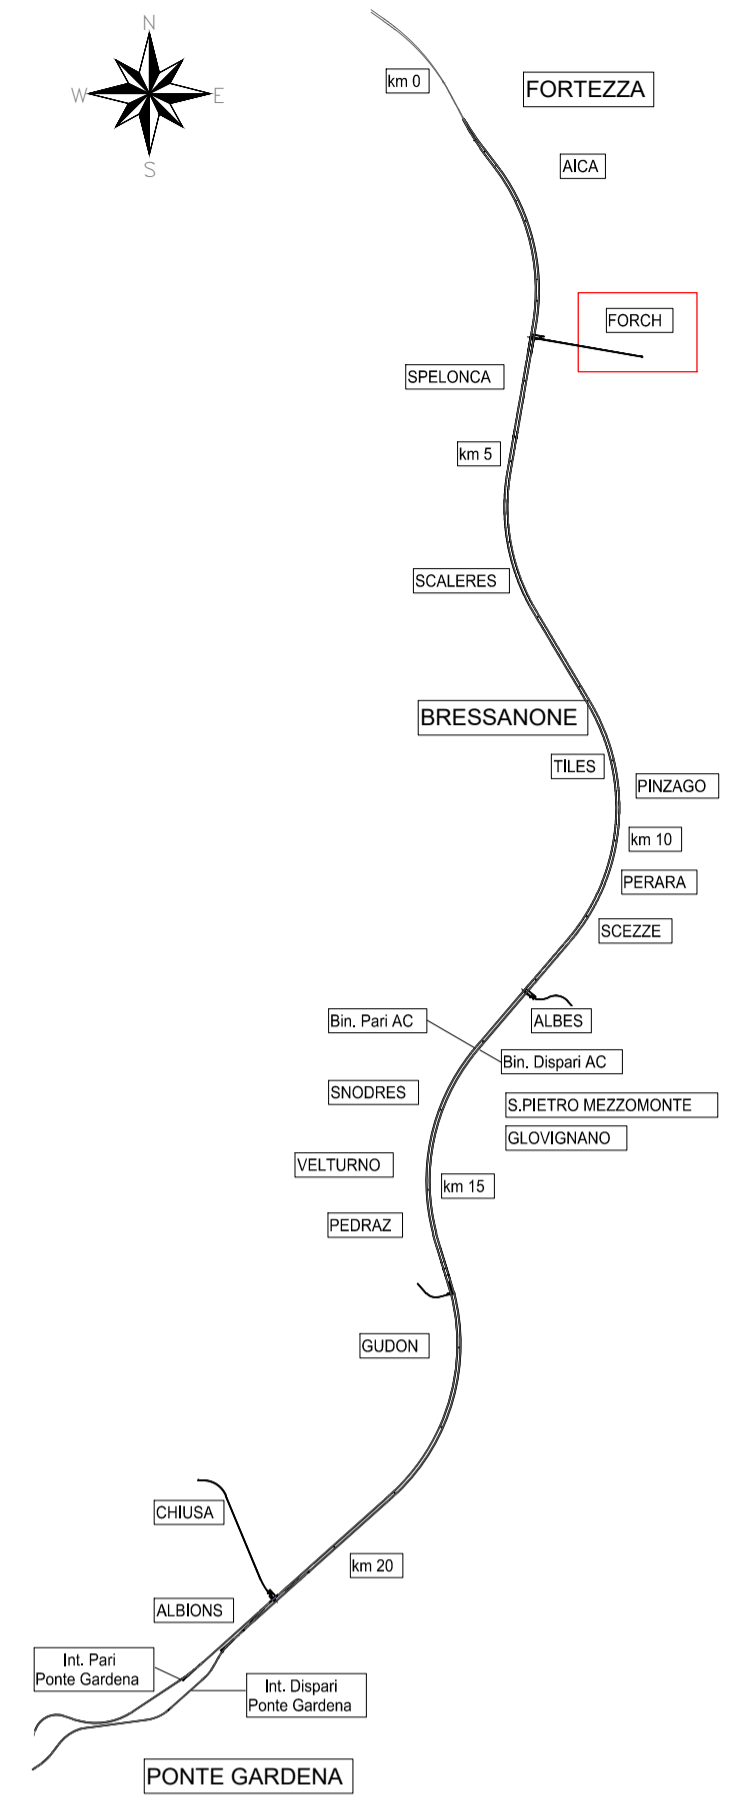

COMMITENTE:
RFI
RETE FERROVIARIA ITALIANA
GRUPPO FERROVIE DELLO STATO ITALIANE

DIREZIONE LAVORI:
ITALFERR
GRUPPO FERROVIE DELLO STATO ITALIANE

APPALTATORE:
webuild **Impenia**
CONSORZIO DOLOMITI

PROGETTAZIONE:
MANDATARIA: **SWS**
MANDANTI: **PINI ITALIA**, **GDP GEOMINI**, **SIST**
IL DIRETTORE DELLA PROGETTAZIONE:
Ing. Paolo Cucino
ORDINE DEGLI INGEGNERI DI TRENTO
Dot. Ing. Paolo Cucino
ISCRIZIONE ALBO N° 2216

PROGETTO ESECUTIVO
PROGETTAZIONE ESECUTIVA ED ESECUZIONE DEI LAVORI DI REALIZZAZIONE DEL LOTTO 1 DEL QUADRUPPLICAMENTO DELLA LINEA FERROVIARIA FORTEZZA - VERONA TRATTA "FORTEZZA - PONTE GARDENA"

11 - OPERE CIVILI
B2-PIAZZALI AGLI IMBocchi DELLE GALLERIE E VIABILITA' DI ACCESSO VIABILITA' ACCESSO ALL'AREA DI FORCH
Profilo longitudinale

APPALTATORE
IL DIRETTORE TECNICO
Ing. Pietro Gianfranceschi
SCALA:
1:1000/100

COMMESSA	LOTTO	FASE	ENTE	TIPO DOC.	OPERA/DISCIPLINA	PROGR.	REV.
IB0U	1B	EZZ	F7	NV0320	001	B	

Rev.	Descrizione	Redatto	Data	Verificato	Data	Approvato	Data	Autorizzato Data
A	Emissione	L. Villa	27/12/2021	D. Clauser	31/12/2021	D. Buttacoco Dolomiti	19/01/2022	IL PROGETTISTA P. Cucino
B	Emissione a seguito di indicatori Committente	M. Galanti	18/07/2022	D. Clauser	19/07/2022	D. Buttacoco Dolomiti		IL PROGETTISTA P. Cucino Dot. Ing. Paolo Cucino ISCRIZIONE ALBO N° 2216