# KEY-PLAN

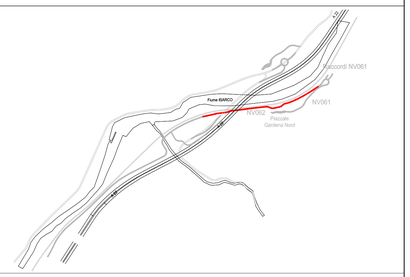


| PROGRESSIVE LIVELLETTE | | 0+011.37 | 0+045.80 | 0+076.90 | 0+145.214 | 0+315.390 | 0+356.449 | 0+479.585 | 0+520.530 | 0+560.755 | 0+582.481 | 0+610.926 | 0+634.511 |
|---|---|---|---|---|---|---|---|---|---|---|---|---|---|
| LIVELLETTE | L= | 11.37 | 34.43 | 31.10 | 68.22 | 170.176 | 41.059 | 123.136 | 40.945 | 40.225 | 21.726 | 28.445 | 23.585 |
| | DISL= | 0.20 | 2.42 | -0.97 | -0.56 | 0.687 | 0.879 | 0.268 | 0.073 | 0.324 | 0.807 | 1.078 | 0.000 |
| | p = | 1.80% | 7.03% | -3.13% | -0.82% | 0.46% | 5.22% | 0.27% | 1.43% | 3.11% | 5.32% | 5.73% | -0.00% |

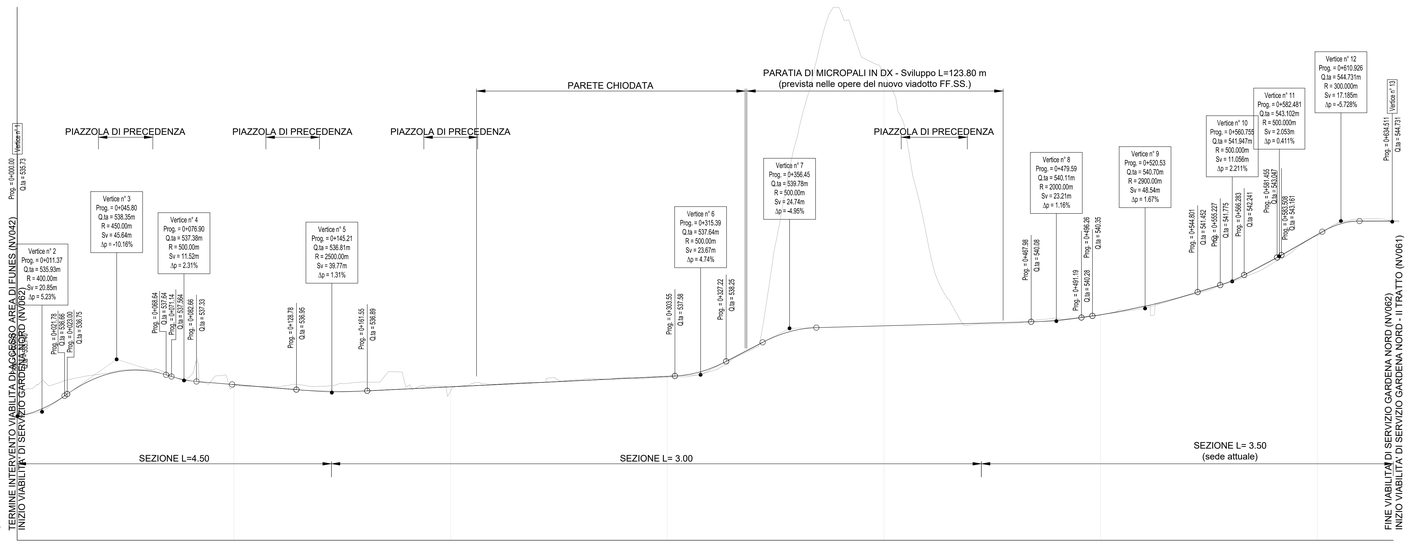


Profilo:
Viabilità accesso imbocco Gardena nord – I tratto
Scala : 1000:100

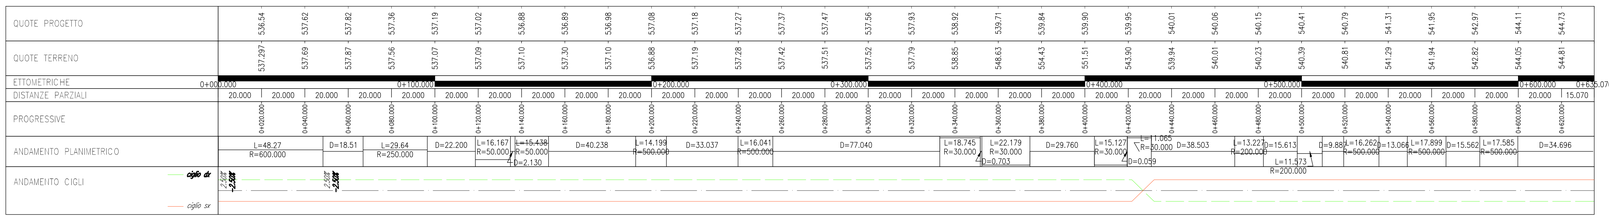


FATTORE DI PLOTTAGGIO LAYOUT: 1 unità layout = 1 mm su carta

COMMITTENTE:
RFI RETE FERROVIARIA ITALIANA
GRUPPO FERROVIE DELLO STATO ITALIANE

DIREZIONE LAVORI:
ITALFERR
GRUPPO FERROVIE DELLO STATO ITALIANE

APPALTATORE:
webuild / Imprenditi
CONSORZIODOLOMITI

PROGETTAZIONE:
MANDATARIA: SWS
MANDANTI: PINI ITALIA; GDP GEOMINI; SIST Studio di Ingegneria Strutturale Sismica & Rischio

IL DIRETTORE DELLA PROGETTAZIONE:
Ing. Paolo Cuoino
ORDINE DEGLI INGEGNERI DI TRENTO
Sezione A - Settore civile e ambientale
Dott.Ing. PAOLO CUOINO
ISCRIZIONE ALBO N° 2216

**PROGETTO ESECUTIVO**

**PROGETTAZIONE ESECUTIVA ED ESECUZIONE DEI LAVORI DI REALIZZAZIONE DEL LOTTO 1 DEL QUADRUPLICAMENTO DELLA LINEA FERROVIARIA FORTEZZA - VERONA TRATTA "FORTEZZA – PONTE GARDENA"**

11 - OPERE CIVILI

B2-PIAZZALI AGLI IMBOCCHI DELLE GALLERIE E VIABILITA' DI ACCESSO
VIABILITA' ACCESSO IMBOCCO GARDENA NORD - I TRATTO
Profilo longitudinale

APPALTATORE
IL DIRETTORE TECNICO
Ing. Paolo Gianfranceschi

SCALA: 1:1000/1:100

| COMMESSA | LOTTO | FASE | ENTE | TIPO DOC. | OPERA/DISCIPLINA | PROGR. | REV. |
|---|---|---|---|---|---|---|---|
| I B 0 U | 1 B | E | Z Z | F 7 | N V 0 6 2 0 | 0 0 1 | C |

| Rev. | Descrizione | Redatto | Data | Verificato | Data | Approvato | Data | Autorizzato Data |
|---|---|---|---|---|---|---|---|---|
| A | Emissione | M.Inganno<br>PINI | 28/09/2021 | A.Angeni<br>PINI | 29/09/2021 | D. Buttafoco<br>Dolomiti | 30/09/2021 | |
| B | Emissione per indicazioni Committenza | M.Galanti | 16/12/2021 | A. Valente | 17/12/2021 | D.Buttafoco<br>Dolomiti | 20/12/2021 | |
| C | Emissione per indicazioni Committenza | A. Del Signore | 19/07/2022 | A.Valente | 19/07/2022 | D.Buttafoco<br>Dolomiti | 20/07/2022 | |
| | | | | | | | | |

File: IB0U1BEZZF7NV0620001C.dwg
n. Elab.:

ORDINE DEGLI INGEGNERI DELLA PROVINCIA DI TRENTO
Dott. Ing. PAOLO CUOINO
Sezione A
Settore civile e ambientale
PROVINCIA DI TRENTO
19540
30/07/2022