



FINESTRA FUNES 1-TBM - SCALA 1:2500

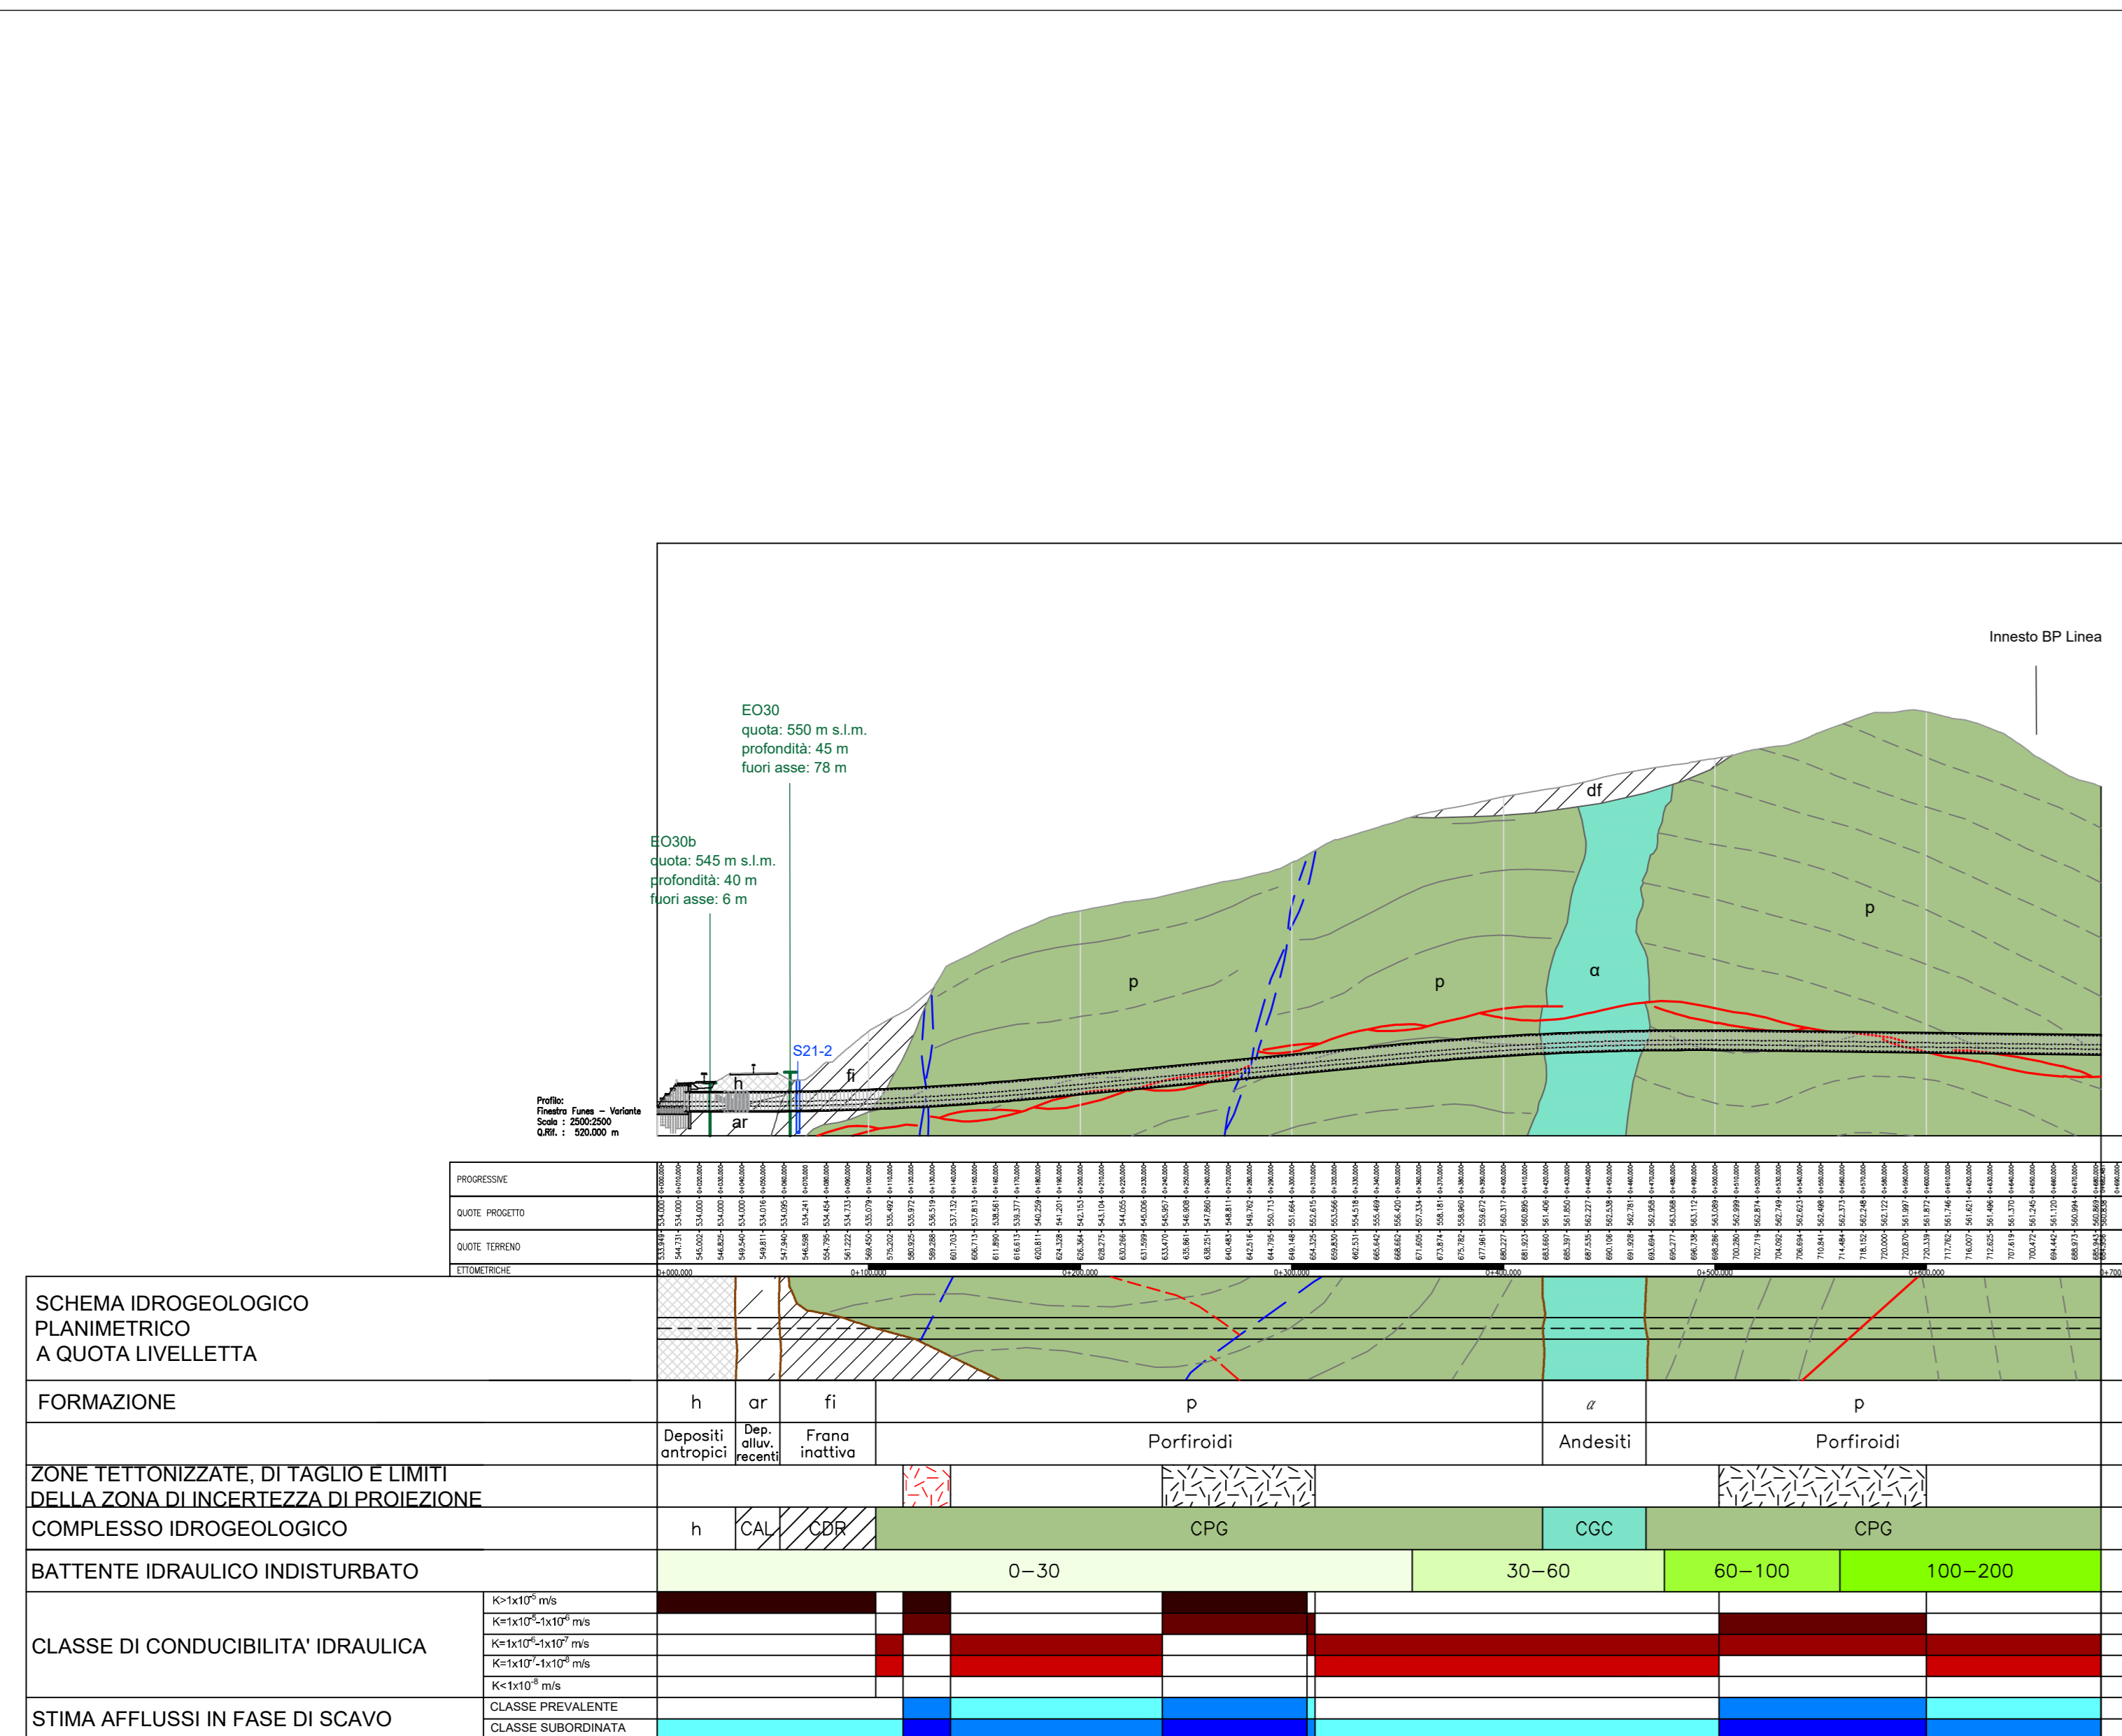

FINESTRA FUNES 2-Tradizionale - SCALA 1:2500

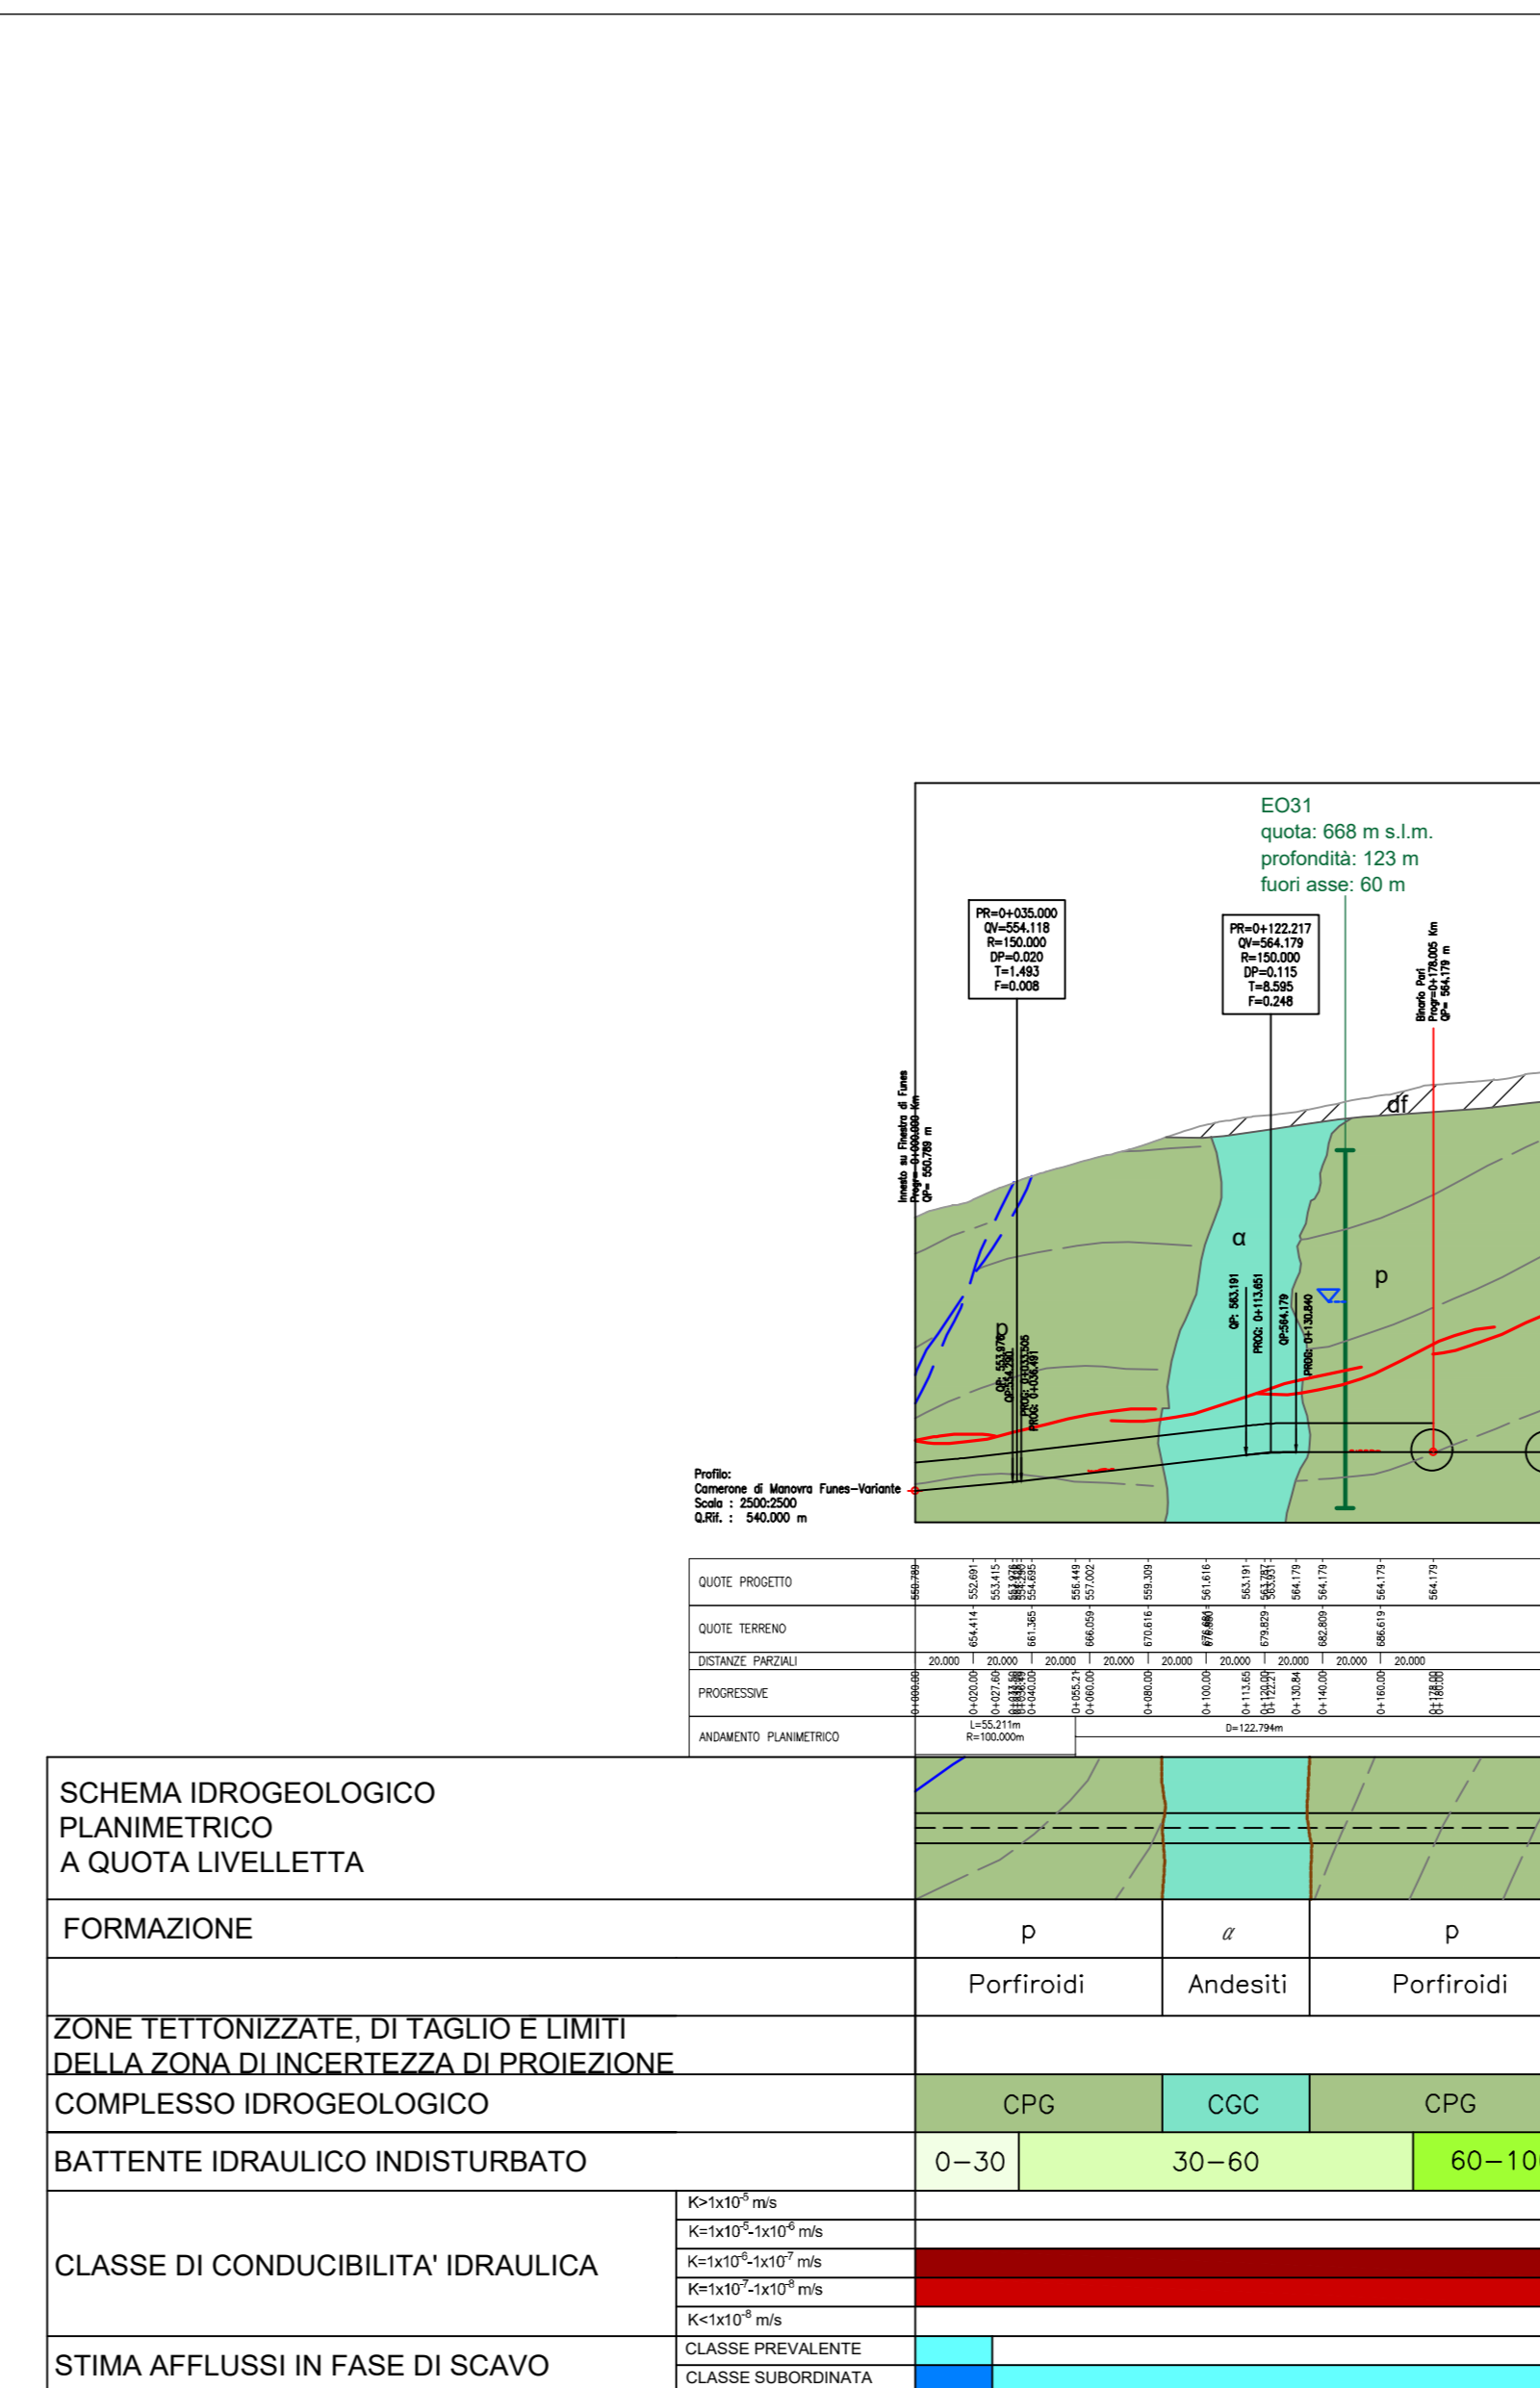

COMMITTENTE: RFI - GRUPPO FERROVIARIO ITALIANO

DIREZIONE LAVORI: ITALFERR - GRUPPO FERROVIARIO ITALIANO

APPALTATORE: SWS

PROGETTAZIONE: MANDATARI: PINI, GDP GEOMIN, SISI

IL DIRETTORE DELLA PROGETTAZIONE: Paolo Cuperlo

PROGETTO ESECUTIVO

PROGETTAZIONE ESECUTIVA ED ESECUZIONE DEI LAVORI DI REALIZZAZIONE DEL LOTTO 1 DEL QUADRUPPLICAMENTO DELLA LINEA FERROVIARIA FORTEZZA - VERONA TRATTA "FORTEZZA - PONTE GARDENA"

DISEGNO
05 - GEOLOGIA, IDROGEOLOGIA
C - Profili e sezioni
Profilo idrogeologico
Profilo idrogeologico finestra di Funes

APPALTATORE: IL DIRETTORE TECNICO: [Signature]

SCALA: 1:2.500

COMMESSA	LOTTO	FASE	ENTE	TIPO DOC.	OPERA/DISCIPLINA	PROGR.	REV.
1B0U	1B	E	Z	FZ	GE0002	014	B

Rev.	Descrizione	Redatto	Data	Verificato	Data	Approvato	Data	Autore/Rev. Data
A	Emissione	P. Pirolo	29/10/2021	A. Demare	31/10/2021	D. Buticchi	19/11/2022	
B	Emissione a seguito di modifica e rielaborazione	P. Pirolo	01/12/2022	A. Demare	02/12/2022	D. Buticchi	09/12/2022	

File: 1B0U1BEZZFZGE0002014B.dwg n. Elab.: