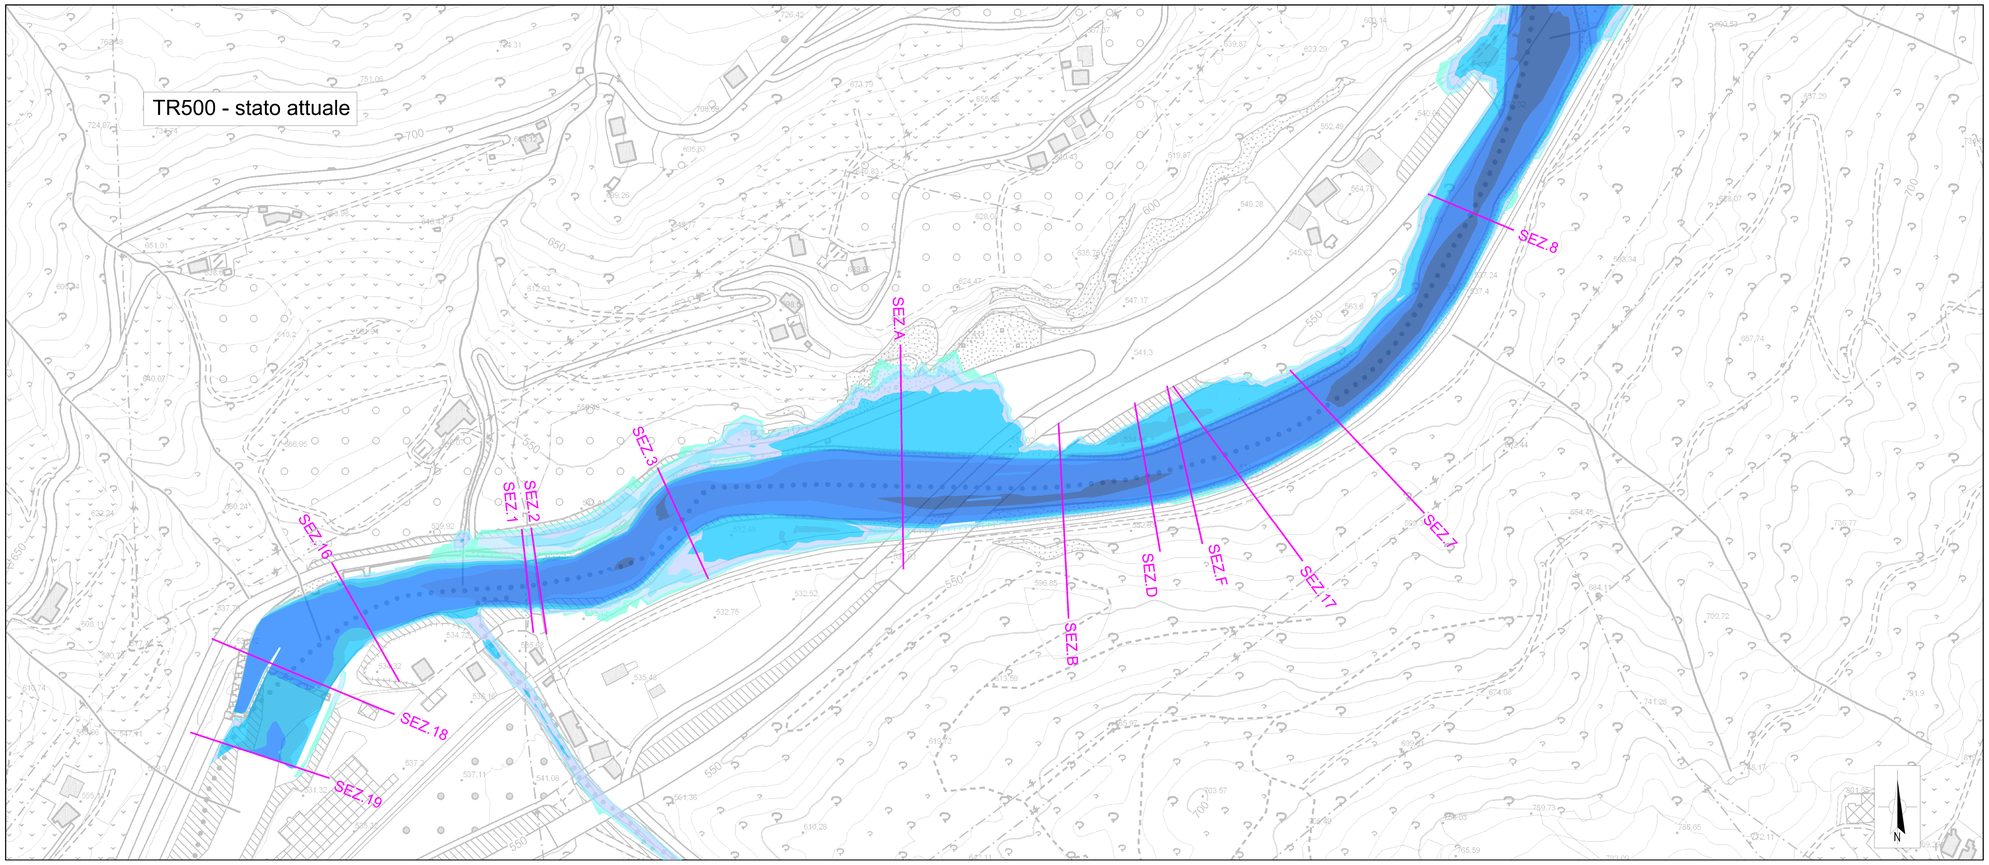

LEGENDA

Tiranti massimi

- 0.01 - 0.10 m
- 0.10 - 0.25 m
- 0.25 - 0.50 m
- 0.50 - 1.00 m
- 1.00 - 2.00 m
- 2.00 - 3.00 m
- 3.00 - 5.00 m
- 5.00 - 7.00 m
- > 7.00 m

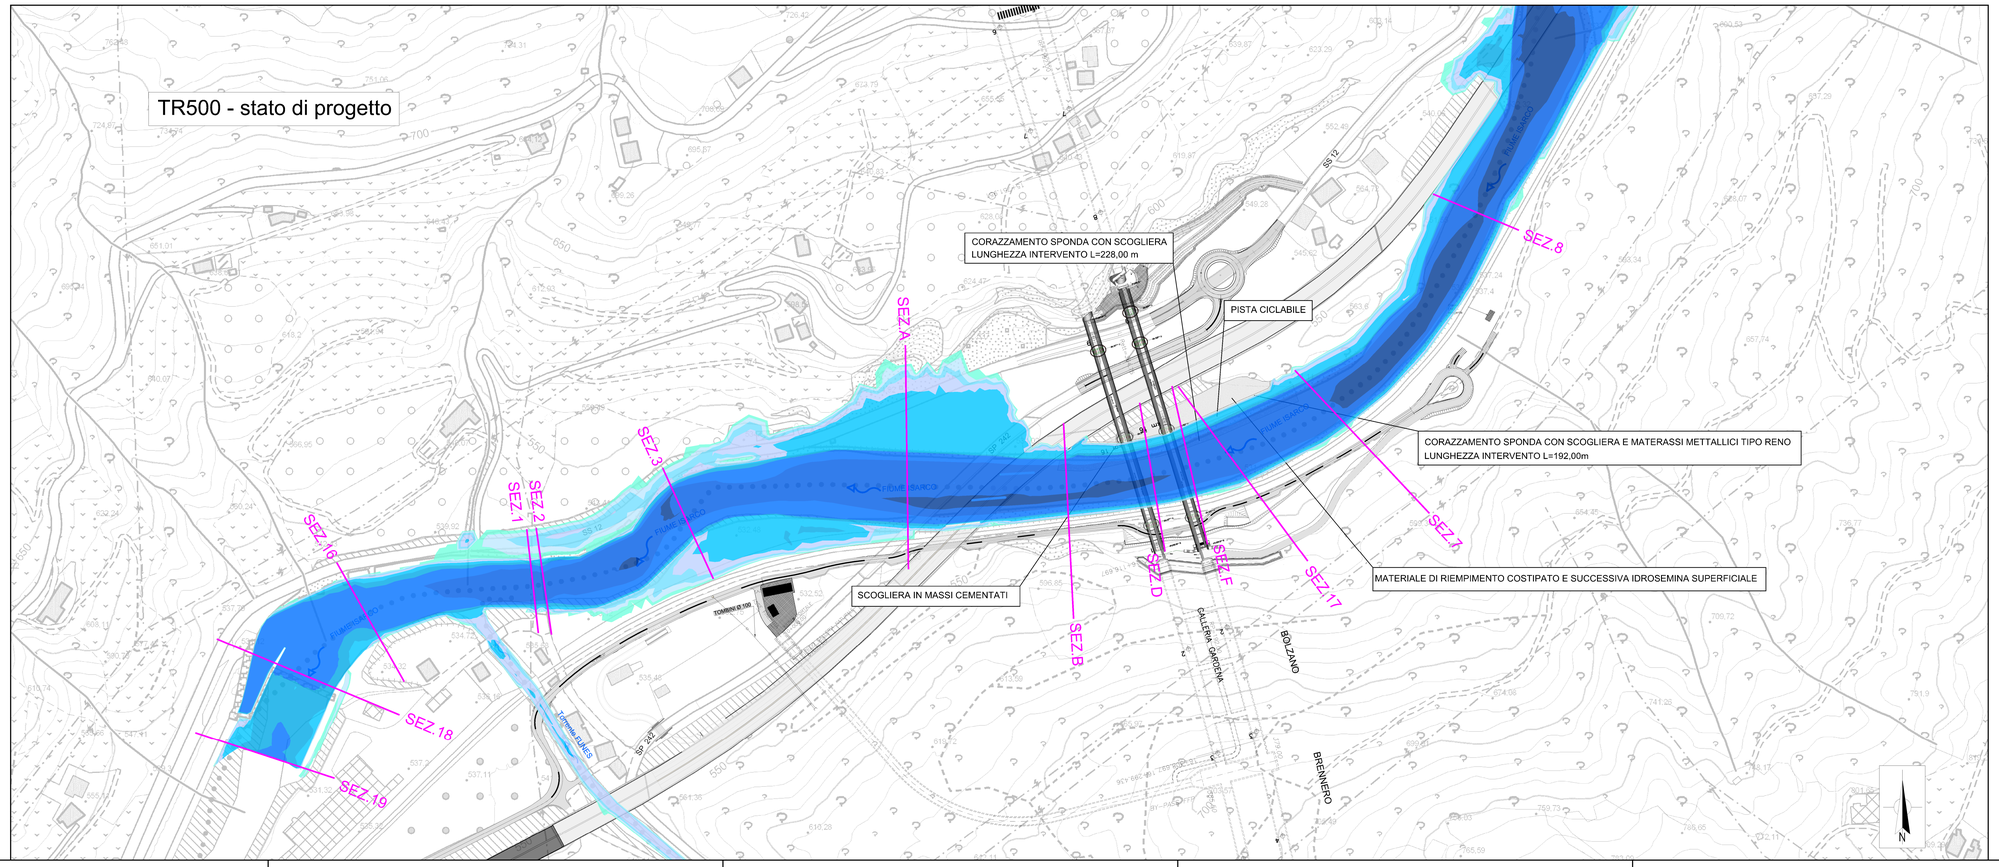

COMMITTENTE:

RFI RETE FERROVIARIA ITALIANA
GRUPPO FERROVIE DELLO STATO ITALIANE

DIREZIONE LAVORI:

ITALFERR
GRUPPO FERROVIE DELLO STATO ITALIANE

APPALTATORE:

webuild Impleniá
CONSORZIODOLOMITI

PROGETTAZIONE:

MANDATARIA: SWS

MANDANTI: PINI ITALIA; GDP GEOMINI; SILFEL; SIGI Studio Di Ingegneria Strutturale Impianti & Servizi

IL DIRETTORE DELLA PROGETTAZIONE:
Ing. Paolo Cucino
Responsabile integrazione fra le varie prestazioni specialistiche
ORDINE DEGLI INGEGNERI DELLA PROV. DI TRENTO
Dott.Ing. PAOLO CUCINO
ISCRIZIONE ALBO N° 2216

PROGETTO ESECUTIVO

PROGETTAZIONE ESECUTIVA ED ESECUZIONE DEI LAVORI DI REALIZZAZIONE DEL LOTTO 1 DEL QUADRUPLICAMENTO DELLA LINEA FERROVIARIA FORTEZZA - VERONA TRATTA "FORTEZZA – PONTE GARDENA"

DISEGNO

09 - IDROLOGIA ED IDRAULICA

A - IDROLOGIA ED IDRAULICA
IDROLOGIA ED IDRAULICA ISARCO
PLANIMETRIA AREE DI ESONDAZIONE T500 ANNI - ANTE E POST OPERAM

APPALTATORE
IL DIRETTORE TECNICO
Ing. Paolo Cucino

SCALA: 1:2000

COMMESSA	LOTTO	FASE	ENTE	TIPO DOC.	OPERA/DISCIPLINA	PROGR.	REV.
IB0U	1B	E	ZZ	P6	ID0000	105	B

Rev.	Descrizione	Redatto	Data	Verificato	Data	Approvato	Data	Autorizzato Data
A	Emissione	J.Hildebrand	12/07/2022	D.Nave	19/07/2022	D.Bufalico (Dolomiti)	20/07/2022	IL PROGETTISTA P.Cucino ORDINE DEGLI INGEGNERI DELLA PROV. DI TRENTO Dott.Ing. PAOLO CUCINO ISCRIZIONE ALBO N° 2216 20/01/2023
B	Emissione a seguito di istruttorie e interlocuzioni	J.Hildebrand	29/12/2022	D.Nave	09/01/2023	D.Bufalico (Dolomiti)	13/01/2023	

File: IB0U1BEZZP6ID0000105B.dwg

n. Elab.: