PLANIMETRIA ANTE OPERAM - TR200

SCALA 1:2.000

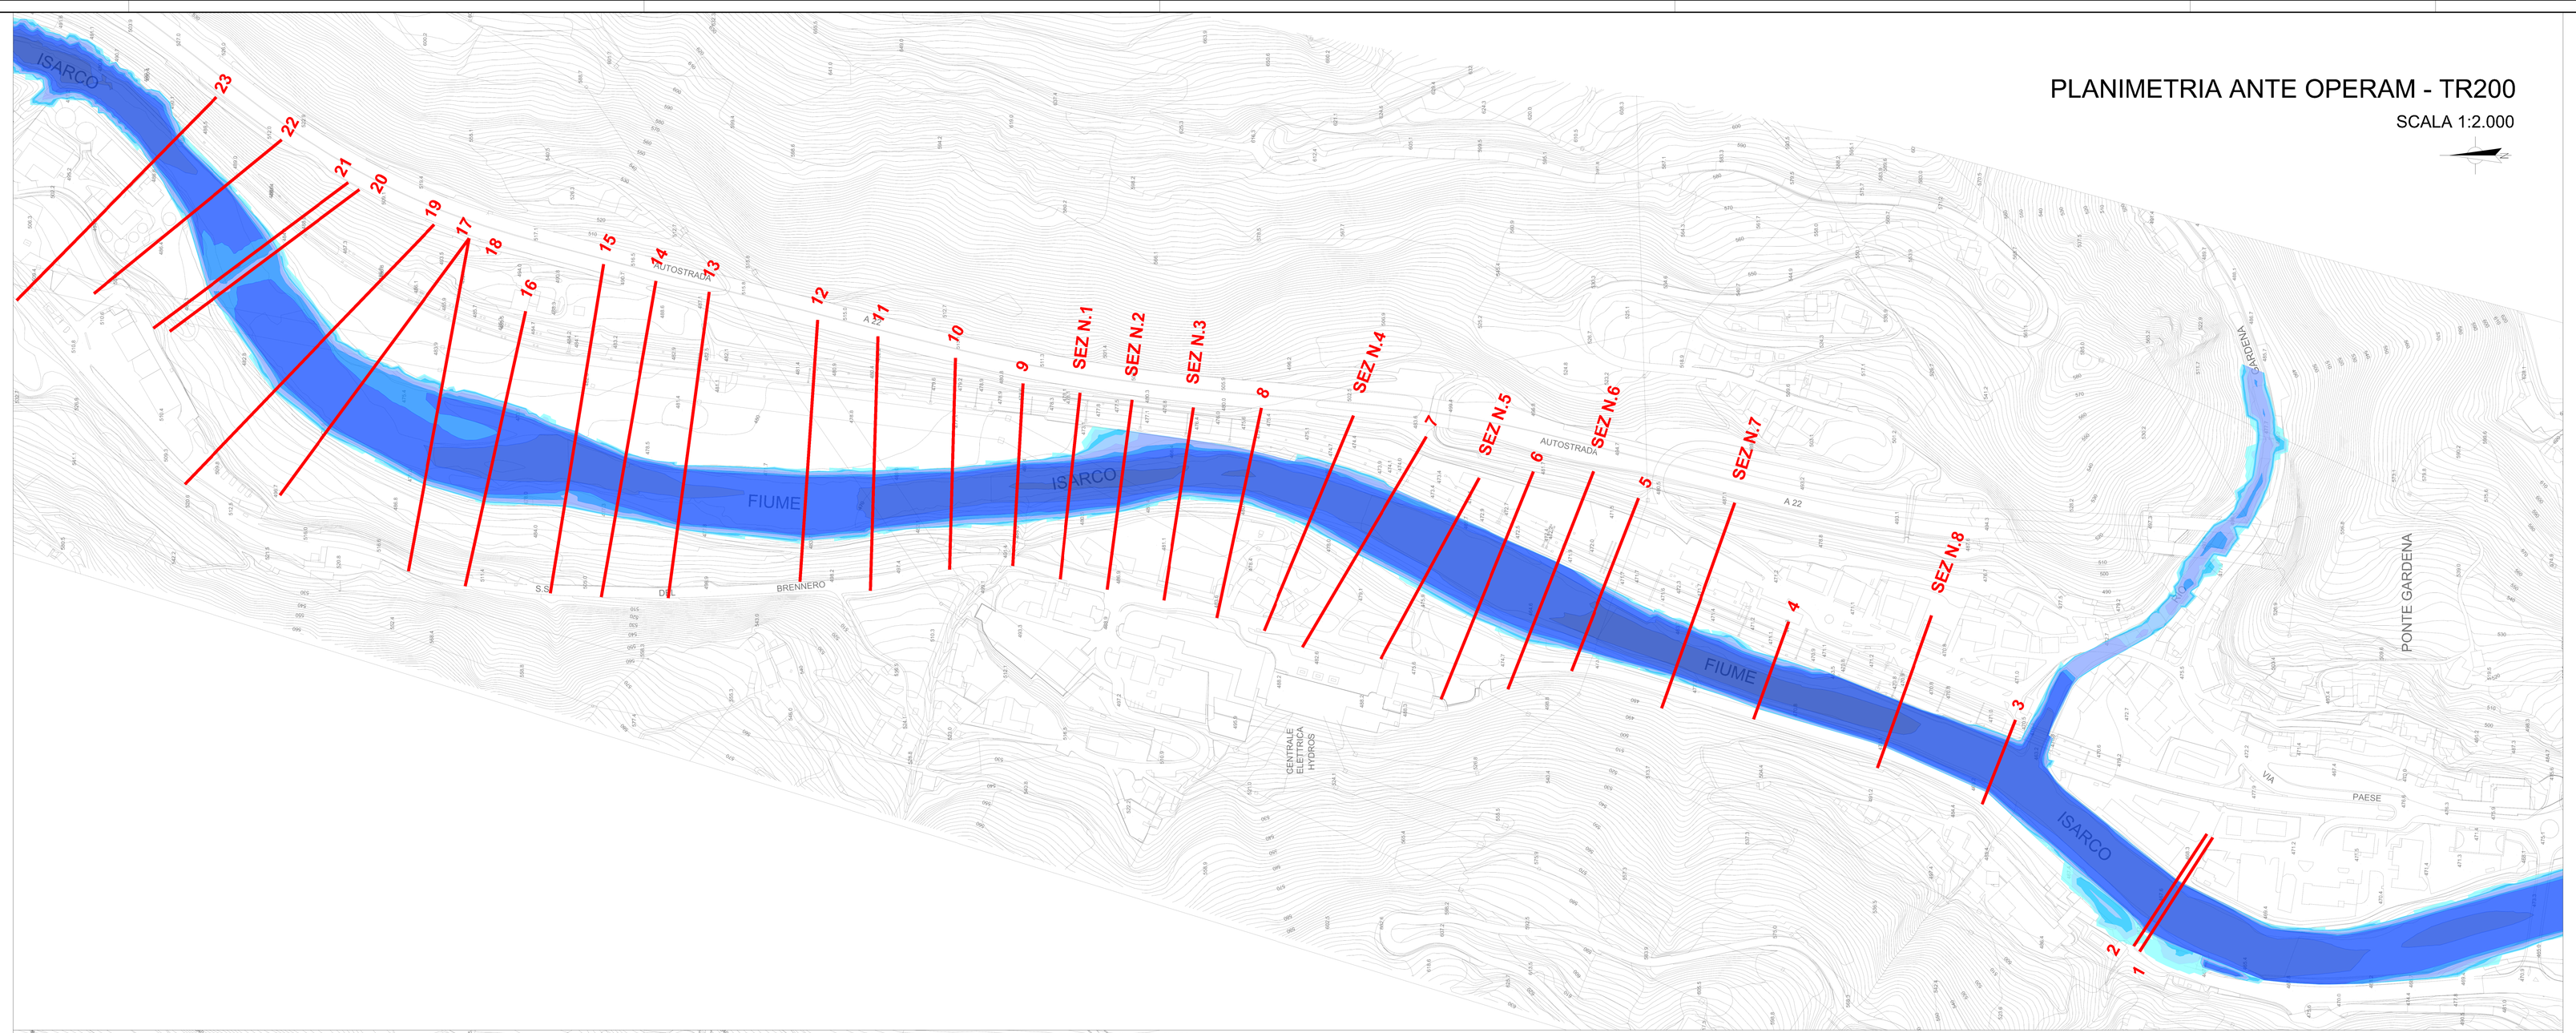

Tiranti Massimi

- 0.01 - 0.10 m
- 0.10 - 0.25 m
- 0.25 - 0.50 m
- 0.50 - 1.00 m
- 1.00 - 2.00 m
- 2.00 - 3.00 m
- 3.00 - 5.00 m
- 5.00 - 7.00 m
- > 7.00 m

KEY-PLAN sc.1:100000

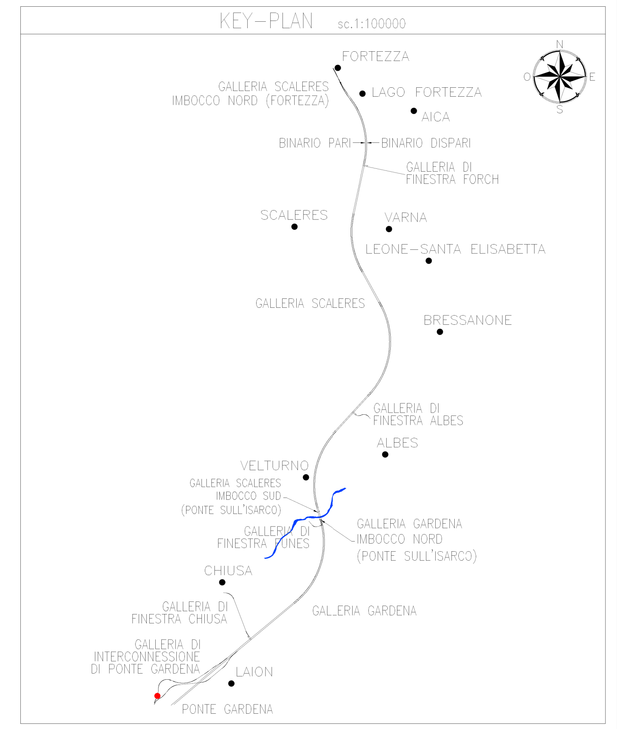

PLANIMETRIA POST OPERAM - TR200

SCALA 1:2.000

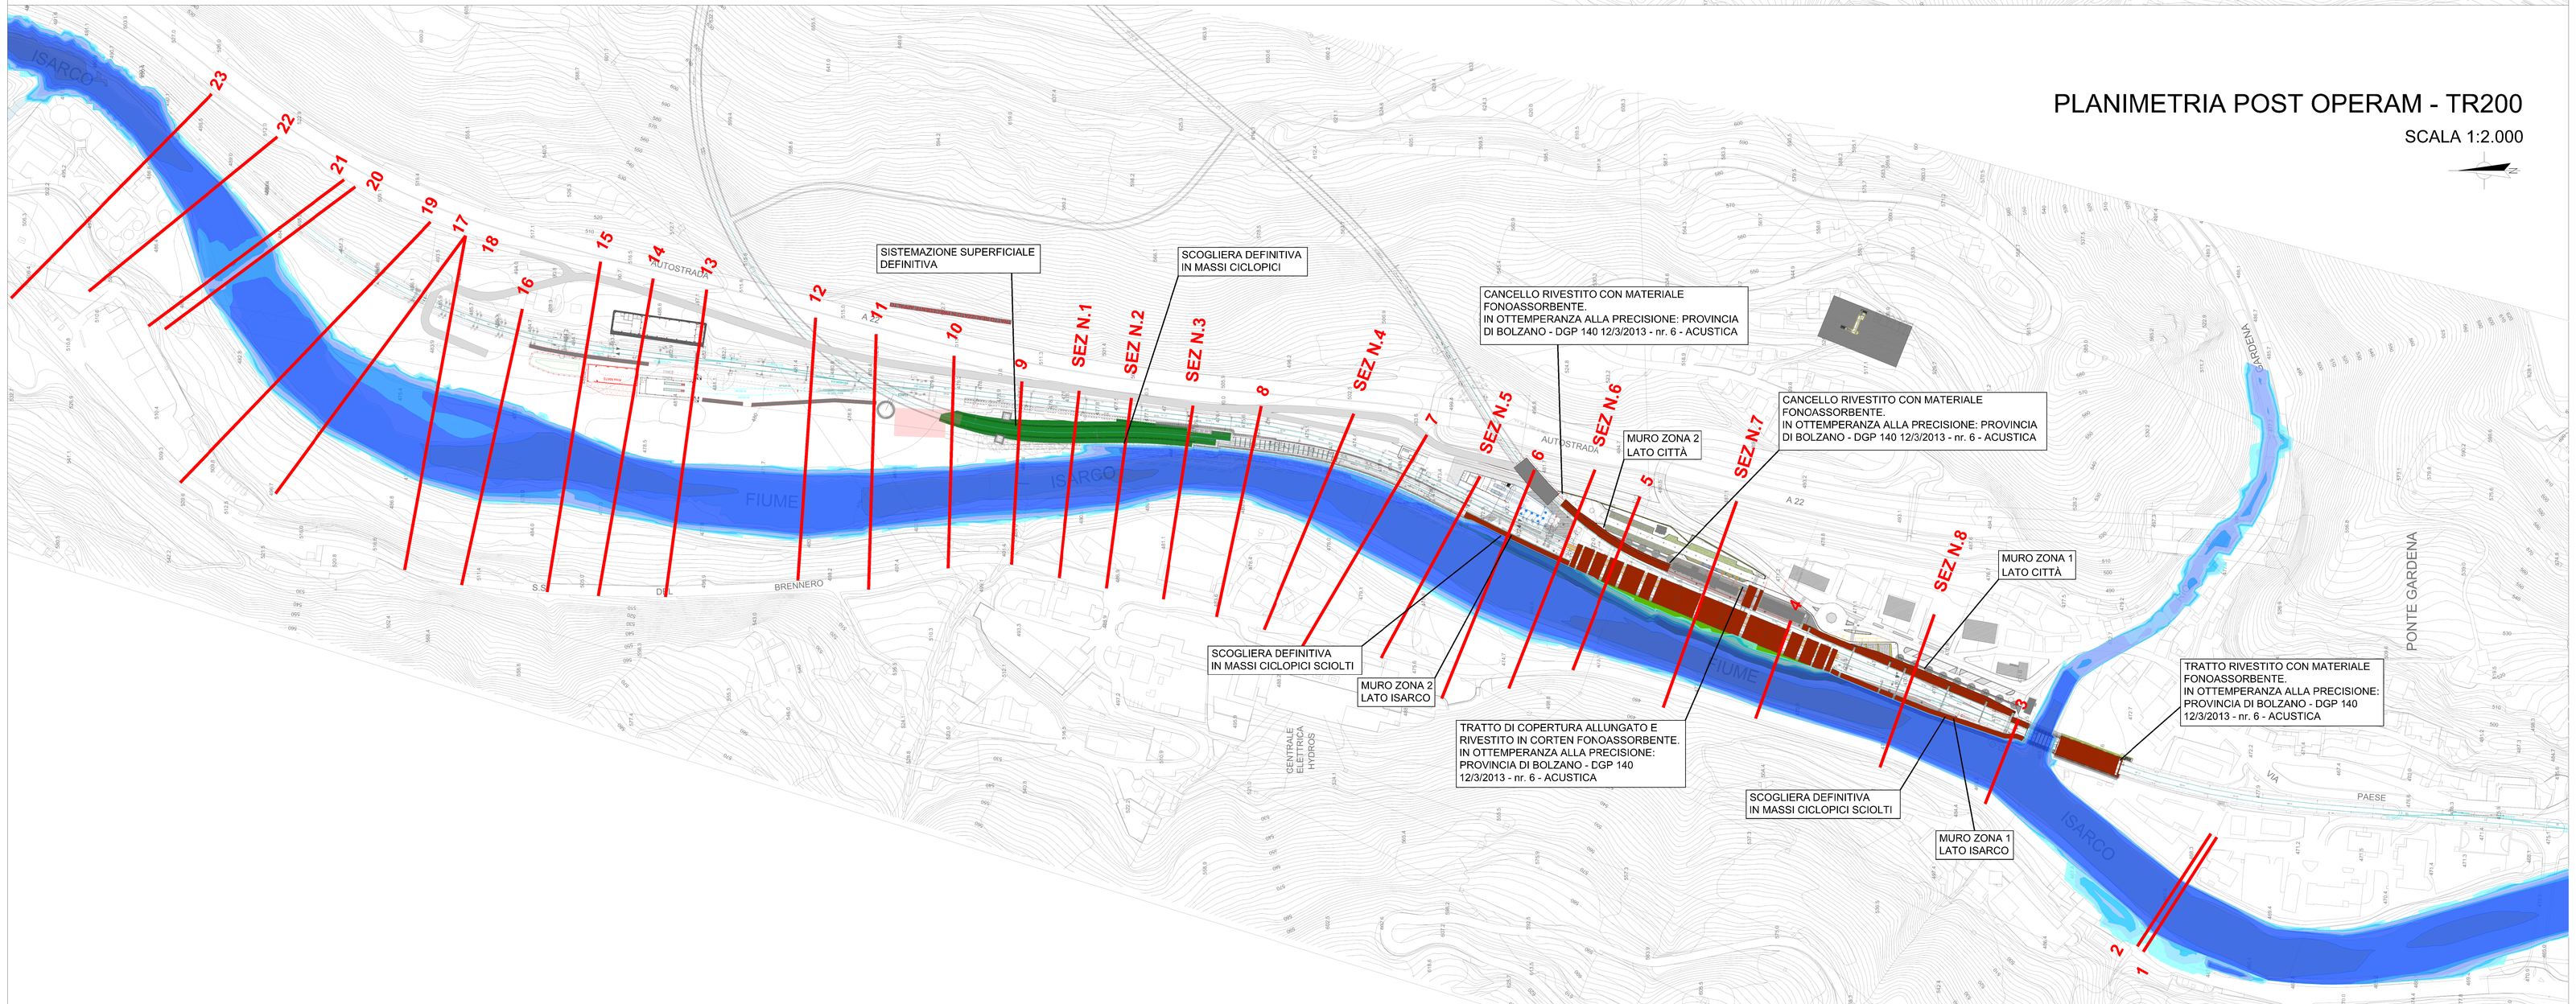

COMMITTENTE: RFI RETE FERROVIARIA ITALIANA – GRUPPO FERROVIE DELLO STATO ITALIANE

DIREZIONE LAVORI: ITALFERR – GRUPPO FERROVIE DELLO STATO ITALIANE

APPALTATORE: webuild / Implenia – CONSORZIODOLOMITI

PROGETTAZIONE:

MANDATARIA: SWS

MANDANTI: 2PINI GROUP, GDP GEOMINE, SISI, SLEFI

IL DIRETTORE DELLA PROGETTAZIONE: Ing. Paolo Cucino – Responsabile Progettazione Tra le varie – prestazioni specialistiche – ORDINE DEGLI INGEGNERI DELLA PROVINCIA DI BOLZANO – ORDINE ALBO N° 2018

PROGETTO ESECUTIVO

PROGETTAZIONE ESECUTIVA ED ESECUZIONE DEI LAVORI DI REALIZZAZIONE DEL LOTTO 1 DEL QUADRUPLICAMENTO DELLA LINEA FERROVIARIA FORTEZZA - VERONA
TRATTA "FORTEZZA – PONTE GARDENA"

DISEGNO

09 - IDROLOGIA ED IDRAULICA

A - IDROLOGIA ED IDRAULICA
IDROLOGIA ED IDRAULICA PONTE GARDENA
PLANIMETRIA CONFRONTO ANTE/POST OPERAM - TR200 AREE DI ESONDAZIONE E TIRANTI

APPALTATORE
IL DIRETTORE TECNICO

SCALA: 1:2000

COMMESSA	LOTTO	FASE	ENTE	TIPO DOC.	OPERA/DISCIPLINA	PROGR.	REV.
I B0U	1B	E	ZZ	P6	ID0000	203	B

Rev.	Descrizione	Redatto	Data	Verificato	Data	Approvato	Data	Autorizzato Data
A	Emissione	J.Hillebrand	13/01/2022	D.Nave	19/01/2022	D.Bellafiore (Delegato)	21/01/2022	IL PROGETTISTA P.Cucino
B	Emissione a seguito di verifiche e chiarimenti	J.Hillebrand	26/12/2022	D.Nave	09/01/2023	D.Bellafiore (Delegato)	13/01/2023	
								20/01/2023

File: IB0U1BEZZP6ID0000203B.dwg — n. Elab.: