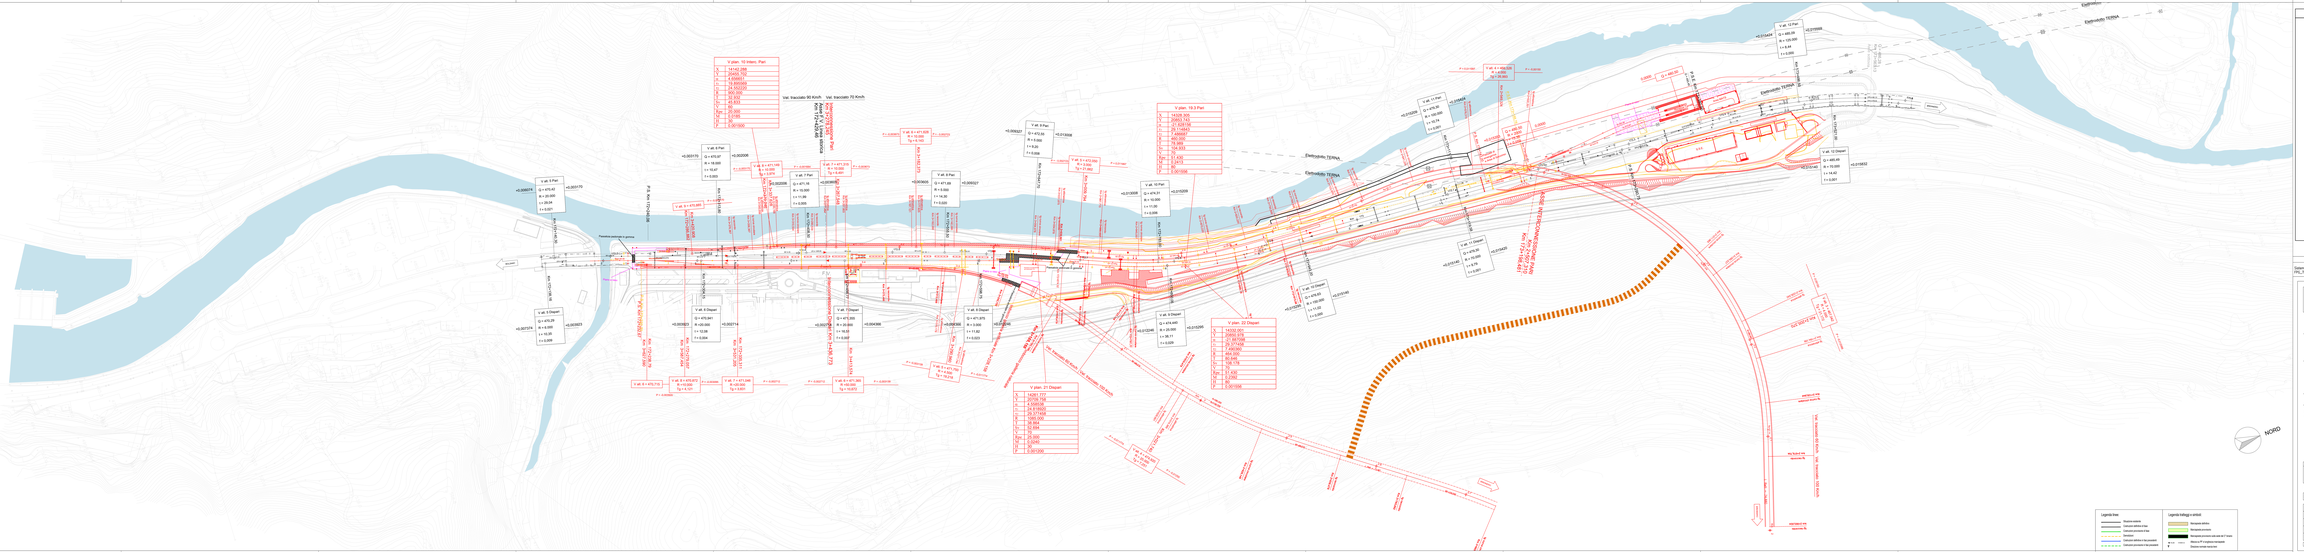

Legenda linee

- Binario esistente
- Costruzione sistema linea
- Sistemazione provvisoria linea
- Demolizioni
- Costruzione sistema ferroviario
- Sistemazione provvisoria sistema ferroviario

Legenda tratteggi e simboli

- Recinzione esistente
- Recinzione provvisoria
- Recinzione (chiusura cada cm) da 1° a 2° livello
- Recinzione provvisoria cantiere
- Sagoma minima elettrodotto

KEY-PLAN

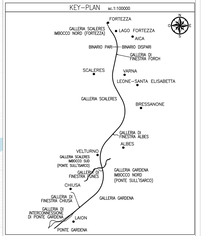

NOTE

Sistema di riferimento
PR_TM_0R380

COMMITTENTE

RFI RETE FERROVIARIA ITALIANA
GRUPPO FERROVIE DELLO STATO ITALIANE

DIREZIONE LAVORI

ITALFERR
GRUPPO FERROVIE DELLO STATO ITALIANE

APPALTATORE

consorzio CIRO COOPERATIVA MURATORI

PROGETTAZIONE

MANDATARIA

SWS

MANDANTE

SYSTRA · PINI · GDP GEOSERVICE · ITECO · ARCHITECTURE & TECHNOLOGY

IL DIRETTORE DELLA PROGETTAZIONE

Ing. Pietro Mastrorilli
Ordine degli Ingegneri della Provincia di Bari n. 4453
Direttore Tecnico SWS Ingegneria S.r.l.
Direttore Tecnico Consorzio CIRO Cooperativa Muratori

PROGETTO ESECUTIVO

PROGETTAZIONE ESECUTIVA ED ESECUZIONE DEI LAVORI DI REALIZZAZIONE DEL LOTTO 1 DELLA NUOVA LINEA FERROVIARIA FORTEZZA - VERONA TRATTA FORTEZZA – PONTE GARDENA

DISEGNO

01 - TRACCIATO

Stazione di Ponte Gardena

Planimetria - PROGETTO

APPALTATORE
IL DIRETTORE TECNICO
Ing. Pietro Mastrorilli

SCALA: 1:1000

COMMESSA	LOTTO	FASE	ENTE	TIPO DOC.	OPERA/DISCIPLINA	PROGR.	REV.
IB0U	1 7B	E	ZZ	PB	IP0000	001	C

Rev.	Descrizione	Redatto	Data	Verificato	Data	Approvato	Data	Autorizzato Data
A	Emissione	F.Cerasale	06/11/2020	M.Cerasale	06/11/2020	M.Cerasale	06/11/2020	P. Di Cesare 06/11/2020
B	Emissione a seguito di ottemperanza	F.Cerasale	30/07/2021	M.Cerasale	30/07/2021	M.Cerasale	30/07/2021	P. Di Cesare 30/07/2021
C	Emissione a seguito di ottemperanza	F.Cerasale	30/04/2022	M.Cerasale	30/04/2022	M.Cerasale	30/04/2022	P. Di Cesare 30/04/2022

Cod. IB0U1B0EZZPB0IP0000001.dwg

CUP: F81H92000000008

Formato: 841 x 210, Scala(m): 1000, Y:0