


PLANIMETRIA  
SCALA 1:2000

NV071 - NV072 - VIABILITA' DI ACCESSO ALL'AREA DI CHIUSA

GA05.A - IMBOCCO FINESTRA CHIUSA

GN05.A - FINESTRA CHIUSA

KEY-PLAN sc.1:100000

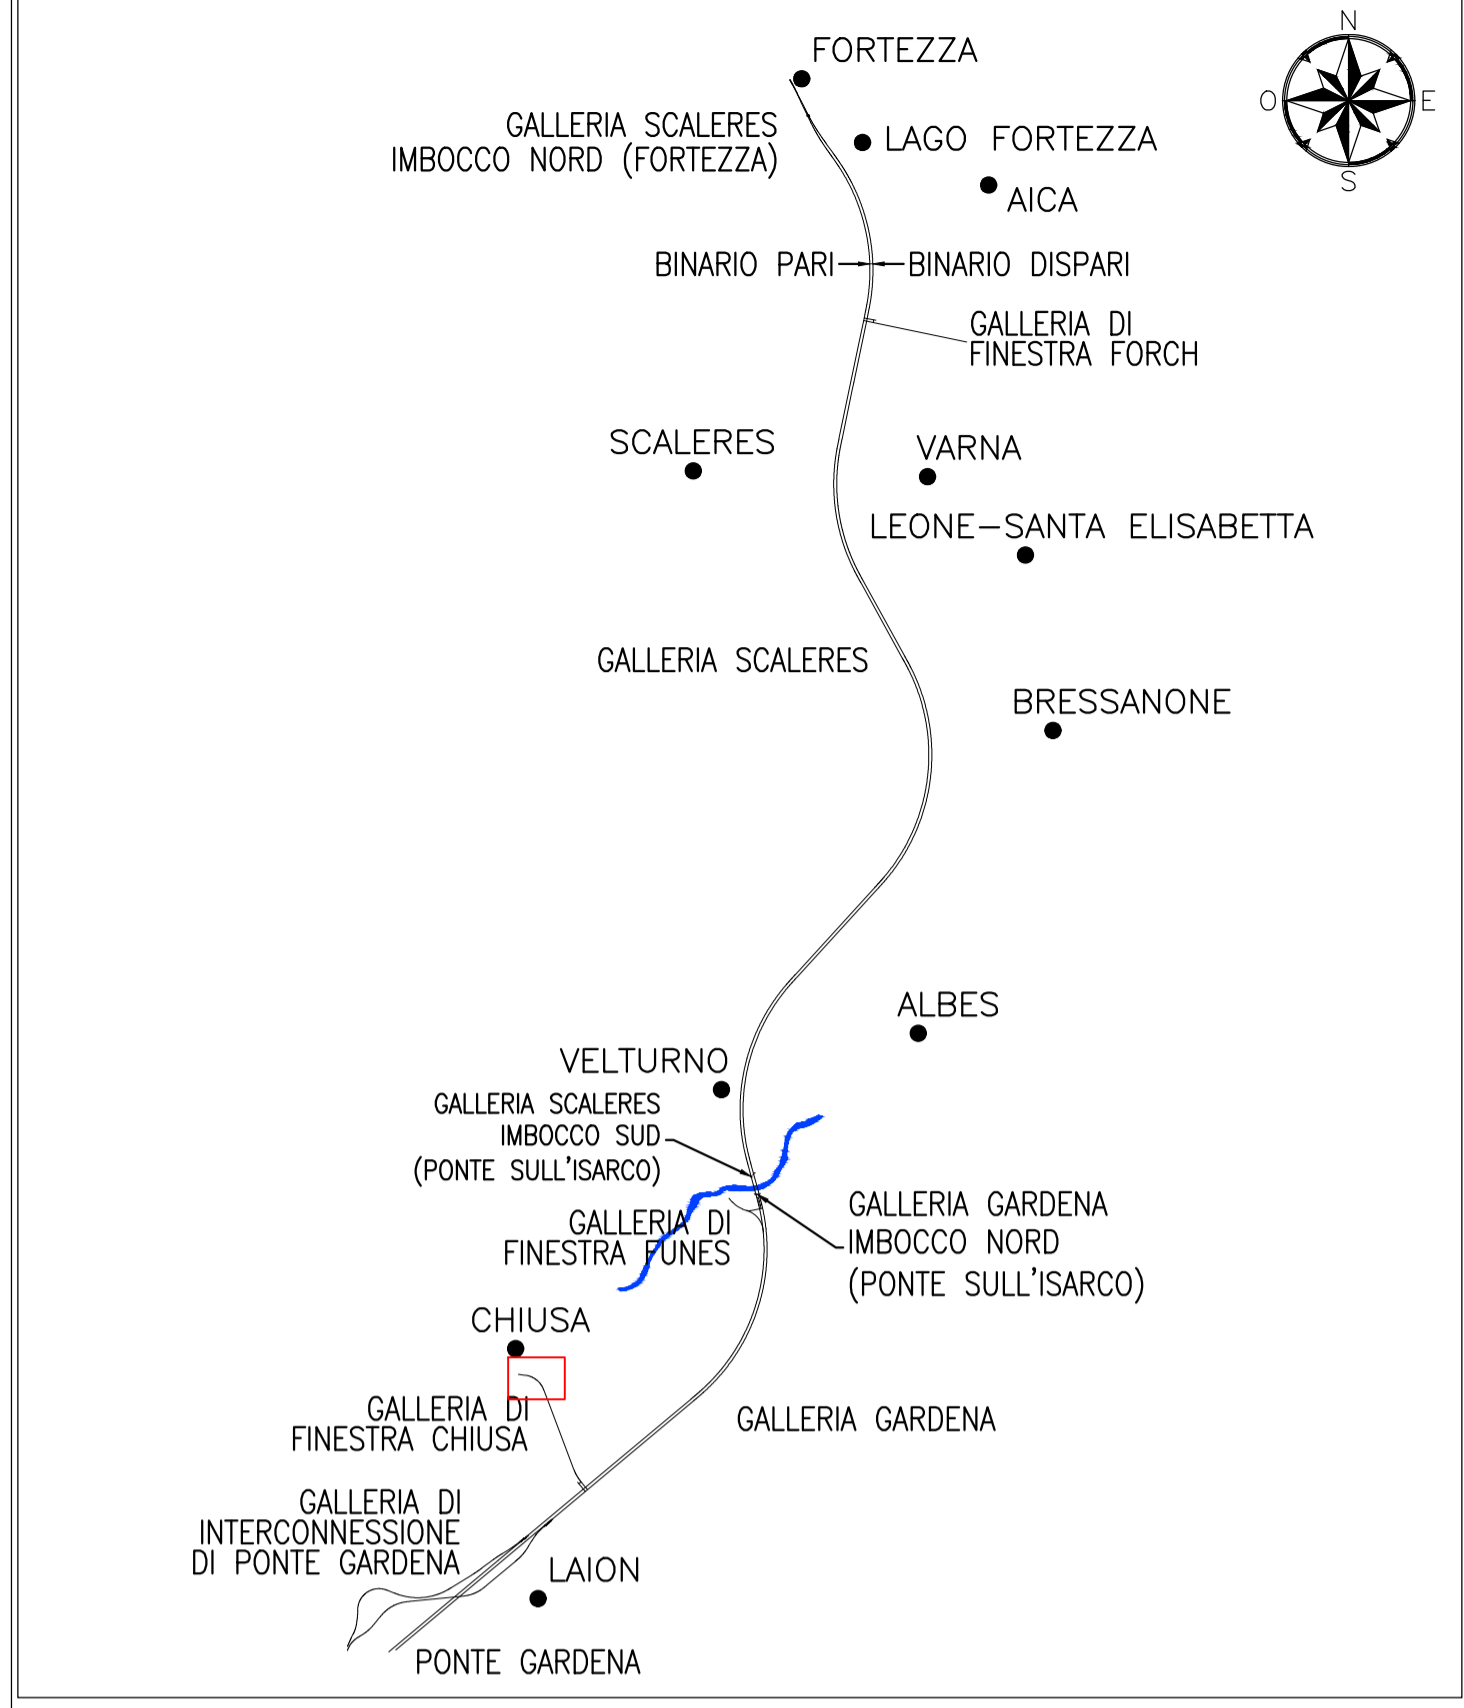

NOTE

Sistema di riferimento:  
FPG\_TM\_GRS80 (planimetrico) - IGM (altimetrico)

**COMMITTENTE:**  
RFI  
RETE FERROVIARIA ITALIANA  
GRUPPO FERROVIE DELLO STATO ITALIANE

**DIREZIONE LAVORI:**  
ITALFERR  
GRUPPO FERROVIE DELLO STATO ITALIANE

**APPALTATORE:**  
webuild | Implenia  
CONSORZIODOLOMITI

**PROGETTAZIONE:**  
MANDATARIA: SWS  
MANDANTI: PINI ITALIA, GDP GEOMINI, SIST, SILPEL

**IL DIRETTORE DELLA PROGETTAZIONE:**  
Ing. Paolo Cucino  
ORDINE DEGLI INGEGNERI DEL PROV. DI TRENTO  
prestazioni specialistiche  
Dott. Ing. PAOLO CUCINO  
ISCRIZIONE ALBO N° 2216

**PROGETTO ESECUTIVO**  
**PROGETTAZIONE ESECUTIVA ED ESECUZIONE DEI LAVORI DI REALIZZAZIONE DEL LOTTO 1 DEL QUADRUPPLICAMENTO DELLA LINEA FERROVIARIA FORTEZZA - VERONA TRATTA "FORTEZZA - PONTE GARDENA"**

**DISEGNO**  
00 - ELABORATI GENERALI  
PLANIMETRIE GENERALI DI PROGETTO  
Area di Chiusa  
Planimetria

APPALTATORE IL DIRETTORE TECNICO Ing. Paolo Cucino	SCALA: 1 : 2.000
----------------------------------------------------------	---------------------

COMMESSA	LOTTO	FASE	ENTE	TIPO DOC.	OPERA/DISCIPLINA	PROGR.	REV.
IB0U	1B	EZZ	P6	OC0000	020	B	

Rev.	Descrizione	Redatto	Data	Verificato	Data	Approvato	Data	Autorizzato Data
A	Emissione	D. Pastore	17/01/2022	M. Ravelli	18/01/2022	D. Buttafoco (Dolomiti)	19/01/2022	IL PROGETTISTA P. Cucino
B	Emissione a seguito di istruttoria e interlocazioni	D. Pastore	01/12/2022	M. Ravelli	02/12/2022	D. Buttafoco (Dolomiti)	15/12/2022	ORDINE DEGLI INGEGNERI DEL PROV. DI TRENTO Dott. Ing. PAOLO CUCINO ISCRIZIONE ALBO N° 2216