


STRADA DI EMERGENZA						
Numero	Progressive	Lunghezza	Coordinate	R/A	Tan	Azimet
L1	I=0+000.00 F=0+003.00	3.000	Xi=19601.3260 Yi=26871.3890 Xf=19602.5586 Yf=26871.3890			24.1543
C1	I=0+003.00 F=0+011.26	8.258	Xc=19620.7921 Yc=26865.9056 Xv=19604.2798 Yv=26877.9425 Xi=19602.5586 Yi=26874.1238 Xf=19607.3886 Yf=26874.1238	20.000	4.189	23.6575
L2	I=0+011.26 F=0+027.31	16.049	Xi=19607.3886 Yi=26880.7497 Xf=19619.3003 Yf=26880.7497			47.5510
C2	I=0+027.31 F=0+048.45	21.141	Xc=19659.5109 Yc=26846.9732 Xv=19627.2279 Yv=26898.6636 Xi=19619.3003 Yi=26891.5054 Xf=19637.1387 Yf=26891.5054	60.000	10.681	20.1879
L3	I=0+048.45 F=0+055.92	7.470	Xi=19637.1387 Yi=26902.6463 Xf=19644.0703 Yf=26902.6463			68.0626
C3	I=0+055.92 F=0+085.51	29.592	Xc=19606.7834 Yc=26998.2201 Xv=19657.9003 Yv=26910.9893 Xi=19644.0703 Yi=26905.4317 Xf=19669.5085 Yf=26905.4317	100.000	14.905	16.9549
L4	I=0+085.51 F=0+112.58	27.070	Xi=19669.5085 Yi=26920.3384 Xf=19690.5913 Yf=26920.3384			51.0909
C4	I=0+112.58 F=0+149.89	37.308	Xc=19715.6813 Yc=26906.1656 Xv=19706.2732 Yv=26949.9483 Xi=19690.5913 Yi=26937.3183 Xf=19725.7592 Yf=26937.3183	40.000	20.136	53.4403
L5	I=0+149.89 F=0+178.28	28.396	Xi=19725.7592 Yi=26944.8752 Xf=19753.2390 Yf=26944.8752			104.3534

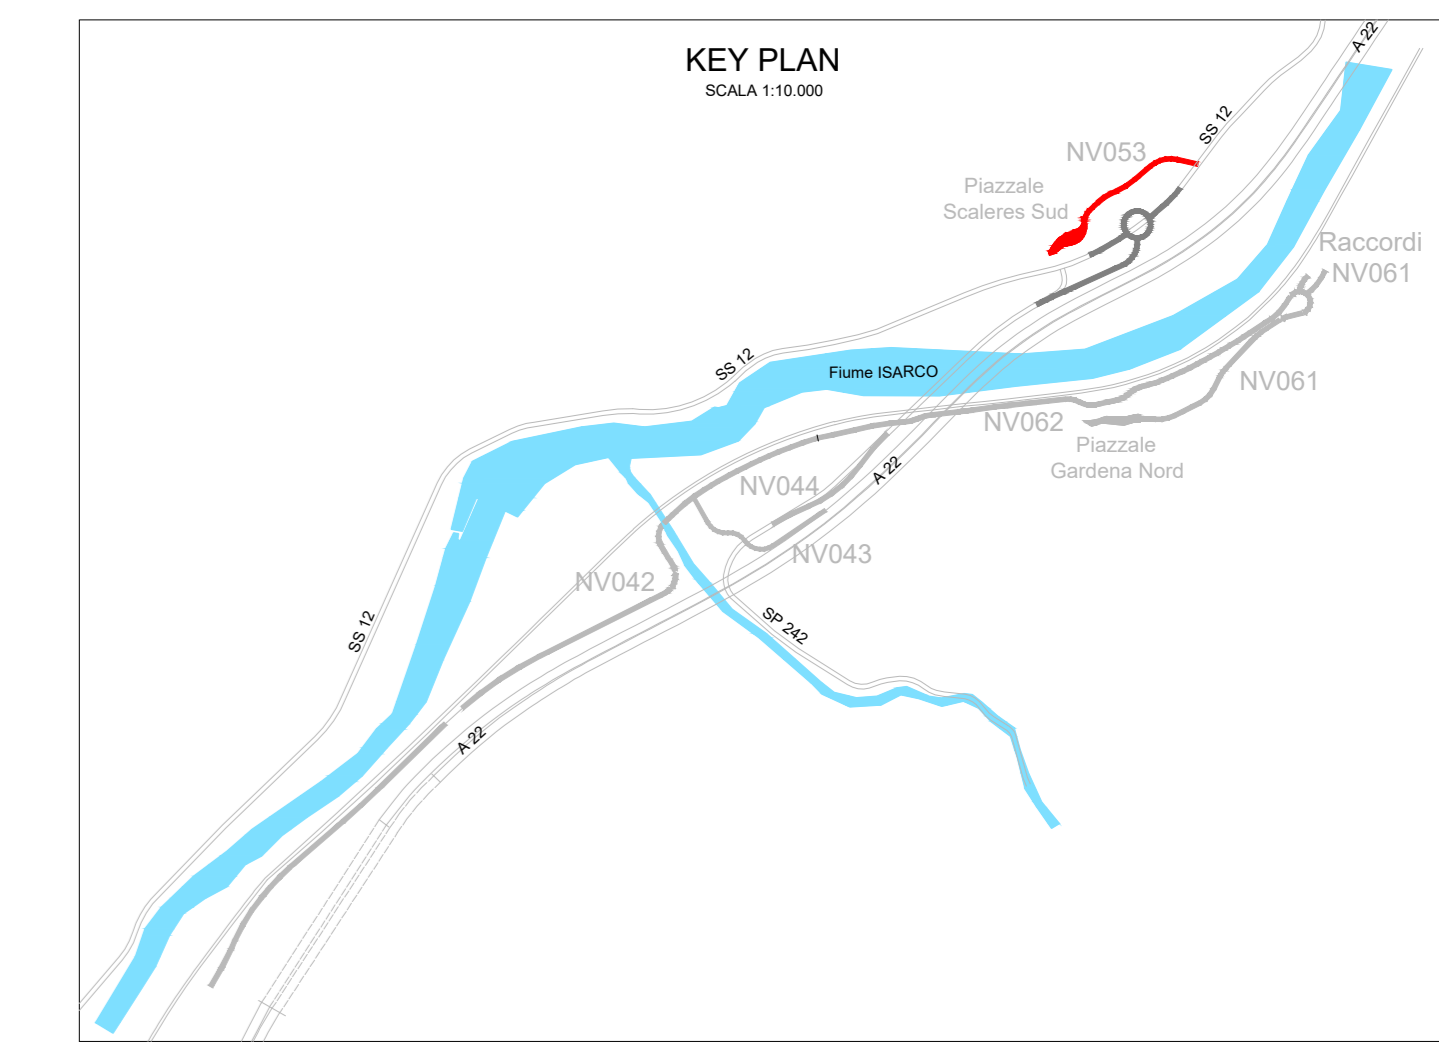

COMMITTENTE: RFI - GRUPPO FERROVIARIO ITALIANO

DIREZIONE LAVORI: ITALFERR - GRUPPO FERROVIARIO ITALIANO

APPALTATORE: SWS

PROGETTAZIONE: MANDATARI: SWS; MANDANTI: PINI, GDP GEOMINI, SISI, IREL

IL DIRETTORE DELLA PROGETTAZIONE: [Signature]

PROGETTO ESECUTIVO

PROGETTAZIONE ESECUTIVA ED ESECUZIONE DEI LAVORI DI REALIZZAZIONE DEL LOTTO 1 DEL QUADRUPPLICAMENTO DELLA LINEA FERROVIARIA FORTEZZA - VERONA TRATTA "FORTEZZA - PONTE GARDENA"

DISEGNO

OPERE CIVILI

PIAZZALI AGLI IMBocchi DELLE GALLERIE E VIABILITA' DI ACCESSO IMBOCCO SCALERES SUB - VIABILITA' ACCESSO AREA DI SOCCORSO

Planimetria di tracciamento

APPALTATORE IL DIRETTORE TECNICO: [Signature]

SCALA: 1:250

COMMESSA LOTTO FASE ENTE TIPO DOC. OPERA/DISCIPLINA PROGR. REV.

IB0U	1B	E	Z	P7	NV0530	005	B
------	----	---	---	----	--------	-----	---

Rev.	Descrizione	Redatto	Data	Verificato	Data	Approvato	Data	Autore/Rev. Data
A	EMISSIONE	Mangioli	28/11/22	A. Vanzo	27/01/23	D. Bellandi	28/11/22	IL PROGETTISTA
B	Emissione per individuazione opere civili	A. Del Signore	16/01/2023	A. Vanzo	19/01/2023	D. Bellandi	20/01/2023	IL PROGETTISTA

File: IB0U1BEZZF7N\0630005B n. Elab.: