

LEGENDA

DIREZIONE DEFLUSSI IDRAULICI

- V10.00 VERTICE / QUOTE DI SCORRIMENTO
- DIREZIONE DEFLUSSO

CANALETTE

- A, B, C, CGR100 DN CADITOIA CONTINUA GRIGLIATA / PASSO DI SCARICO CON COLLETORE
- SCARICHI CANALETTA GRIGLIATA CONTINUA IN PEAD
- CR CANALETTA RETTANGOLARE
- A, B, C, CGR100 DN CADITOIA DISCONTINUA GRIGLIATA / PASSO SCARICO CON COLLETORE

COLLETTORI

- PVC S18 DN315
- DN400
- DN630


MANUFATTI

- POZZETTO IN CAV CON CHIUSINO


NOTE:

- Riferimento alfanumerico tipologico
- Numero d'ordine
- Sviluppo longitudinale
- Larghezza al fondo del bacino di laminazione
- Per il sistema di drenaggio in galleria vedere legenda specifica
- Per le tipologie e i dettagli vedere tavole particolari costruttive


NIV062	Vertice	Quota
V2	V2	534.43
V3	V3	535.05
V4	V4	536.70
V5	V5	537.26
V6	V6	538.47
V7	V7	538.90
V8	V8	536.70
V9	V9	535.59
V10	V10	536.50
V11	V11	536.59
V12	V12	536.91
V13	V13	537.02
V14	V14	537.49
V15	V15	537.80
V16	V16	538.13
V17	V17	540.54
V18	V18	555.05
V19	V19	539.37
V20	V20	539.34
V21	V21	540.69
V22	V22	539.46
V23	V23	543.45
V24	V24	539.50
V25	V25	546.01
V26	V26	544.11

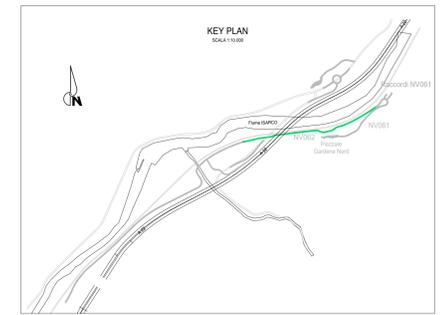

PARTICOLARE SCARICO FIUME ISARCO

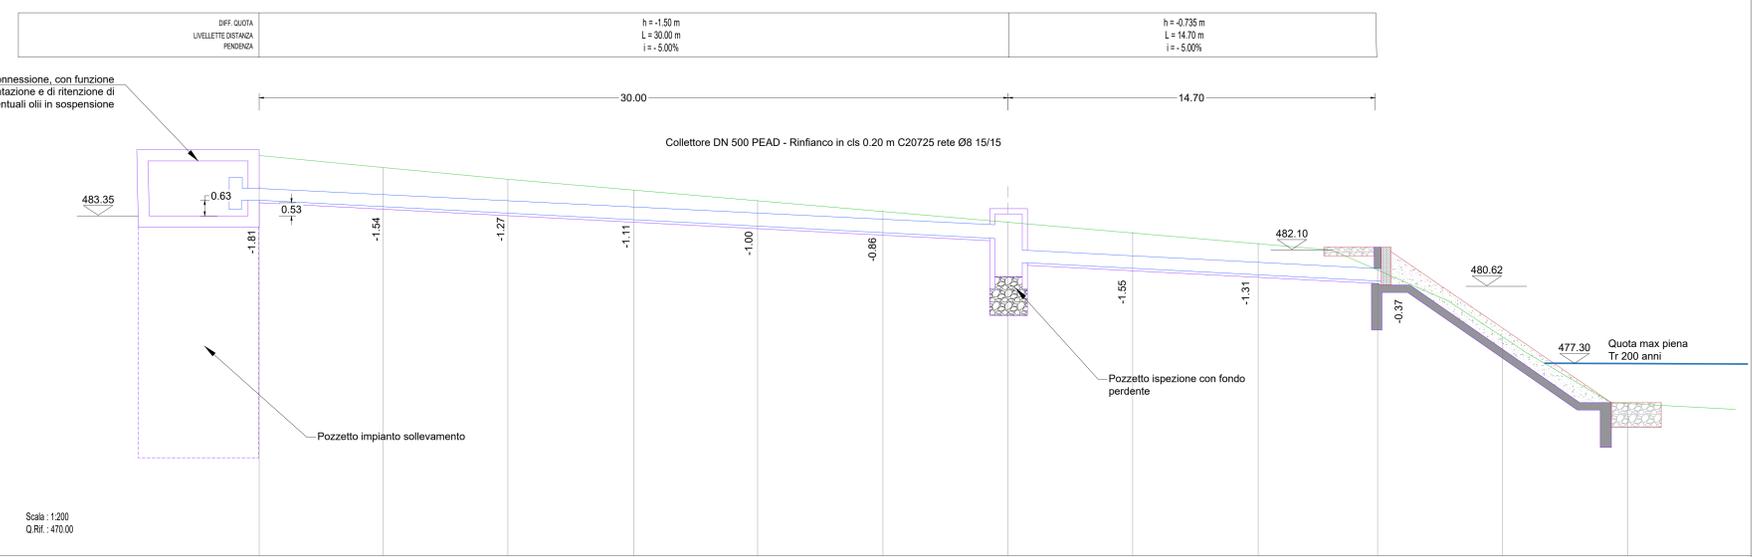

NOTE:
In corrispondenza del pozzetto PS16-NV061 alla pk 0+634.511, si prevede lo scarico delle acque di piattaforma della WBS NV061

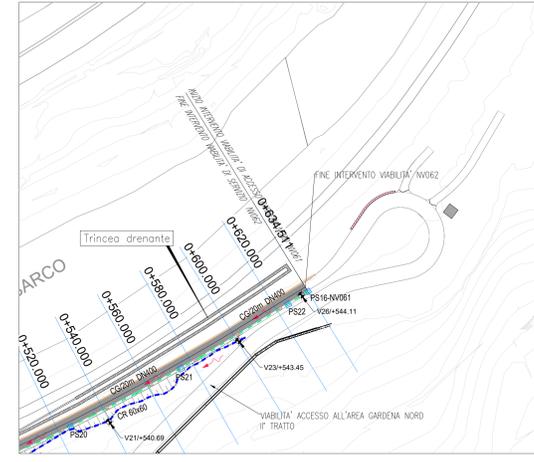

COMMITTENTE: RFI - RETE FERROVIARIA ITALIANA - GRUPPO FERROVIE DELLO STATO ITALIANE

DIREZIONE LAVORI: ITALFERR - GRUPPO FERROVIE DELLO STATO ITALIANE

APPALTATORE: wbuild | implenti | CONSORZIODOLOMITI

PROGETTAZIONE: SWS

MANDATARI: PINI, GDP GEOMINI, SIST

IL DIRETTORE DELLA PROGETTAZIONE: GIORDANO SCAVIGNERINI, ROBERTO VIRENTO, DELFINO GIUGLIANO

PROGETTO ESECUTIVO

PROGETTAZIONE ESECUTIVA ED ESECUZIONE DEI LAVORI DI REALIZZAZIONE DEL LOTTO 1 DEL QUADRUPPLICAMENTO DELLA LINEA FERROVIARIA FORTEZZA - VERONA TRATTA "FORTEZZA - PONTE GARDENA"

11 - OPERE CIVILI
B2 - PIAZZALI AGLI IMBocchi DELLE GALLERIE E VIABILITA' DI ACCESSO VIABILITA' ACCESSO IMBOCCO GARDENA NORD - I° TRATTO
Planimetria idraulica

APPALTATORE: wbuild | implenti | CONSORZIODOLOMITI

IL DIRETTORE TECNICO: [Signature]

SCALA: 1:1000

COMMESSA	LOTTO	FASE	ENTE	TIPO DOC.	OPERADISCIPLINA	PROGR.	REV.
IB0U	1B	E	Z	P7	NV062	003	D

Rev.	Descrizione	Redatto	Data	Verificato	Data	Approvato	Data	Autore/Rev. Data
A	Emissione	M. Casati	26/09/2021	A. Angeli	26/09/2021	D. Sestini	30/09/2021	
B	Emissione per riduzioni Coordinate	M. Casati	17/01/2022	A. Varotto	18/01/2022	D. Sestini	19/01/2022	
C	Emissione per riduzioni Coordinate	A. Del Signore	14/07/2022	A. Varotto	19/07/2022	D. Sestini	20/07/2022	
D	Emissione a seguito di variazioni e correzioni	S. Cirio	24/03/2023	P. Fontana	24/03/2023	D. Sestini	27/03/2023	

File: IB0U1BEZZP7NV062003D.dwg n. Elab: [Signature]