

STRADA ESISTENTE


CONFINI DELLA MODELLAZIONE DI PROGETTO

2

1



6a

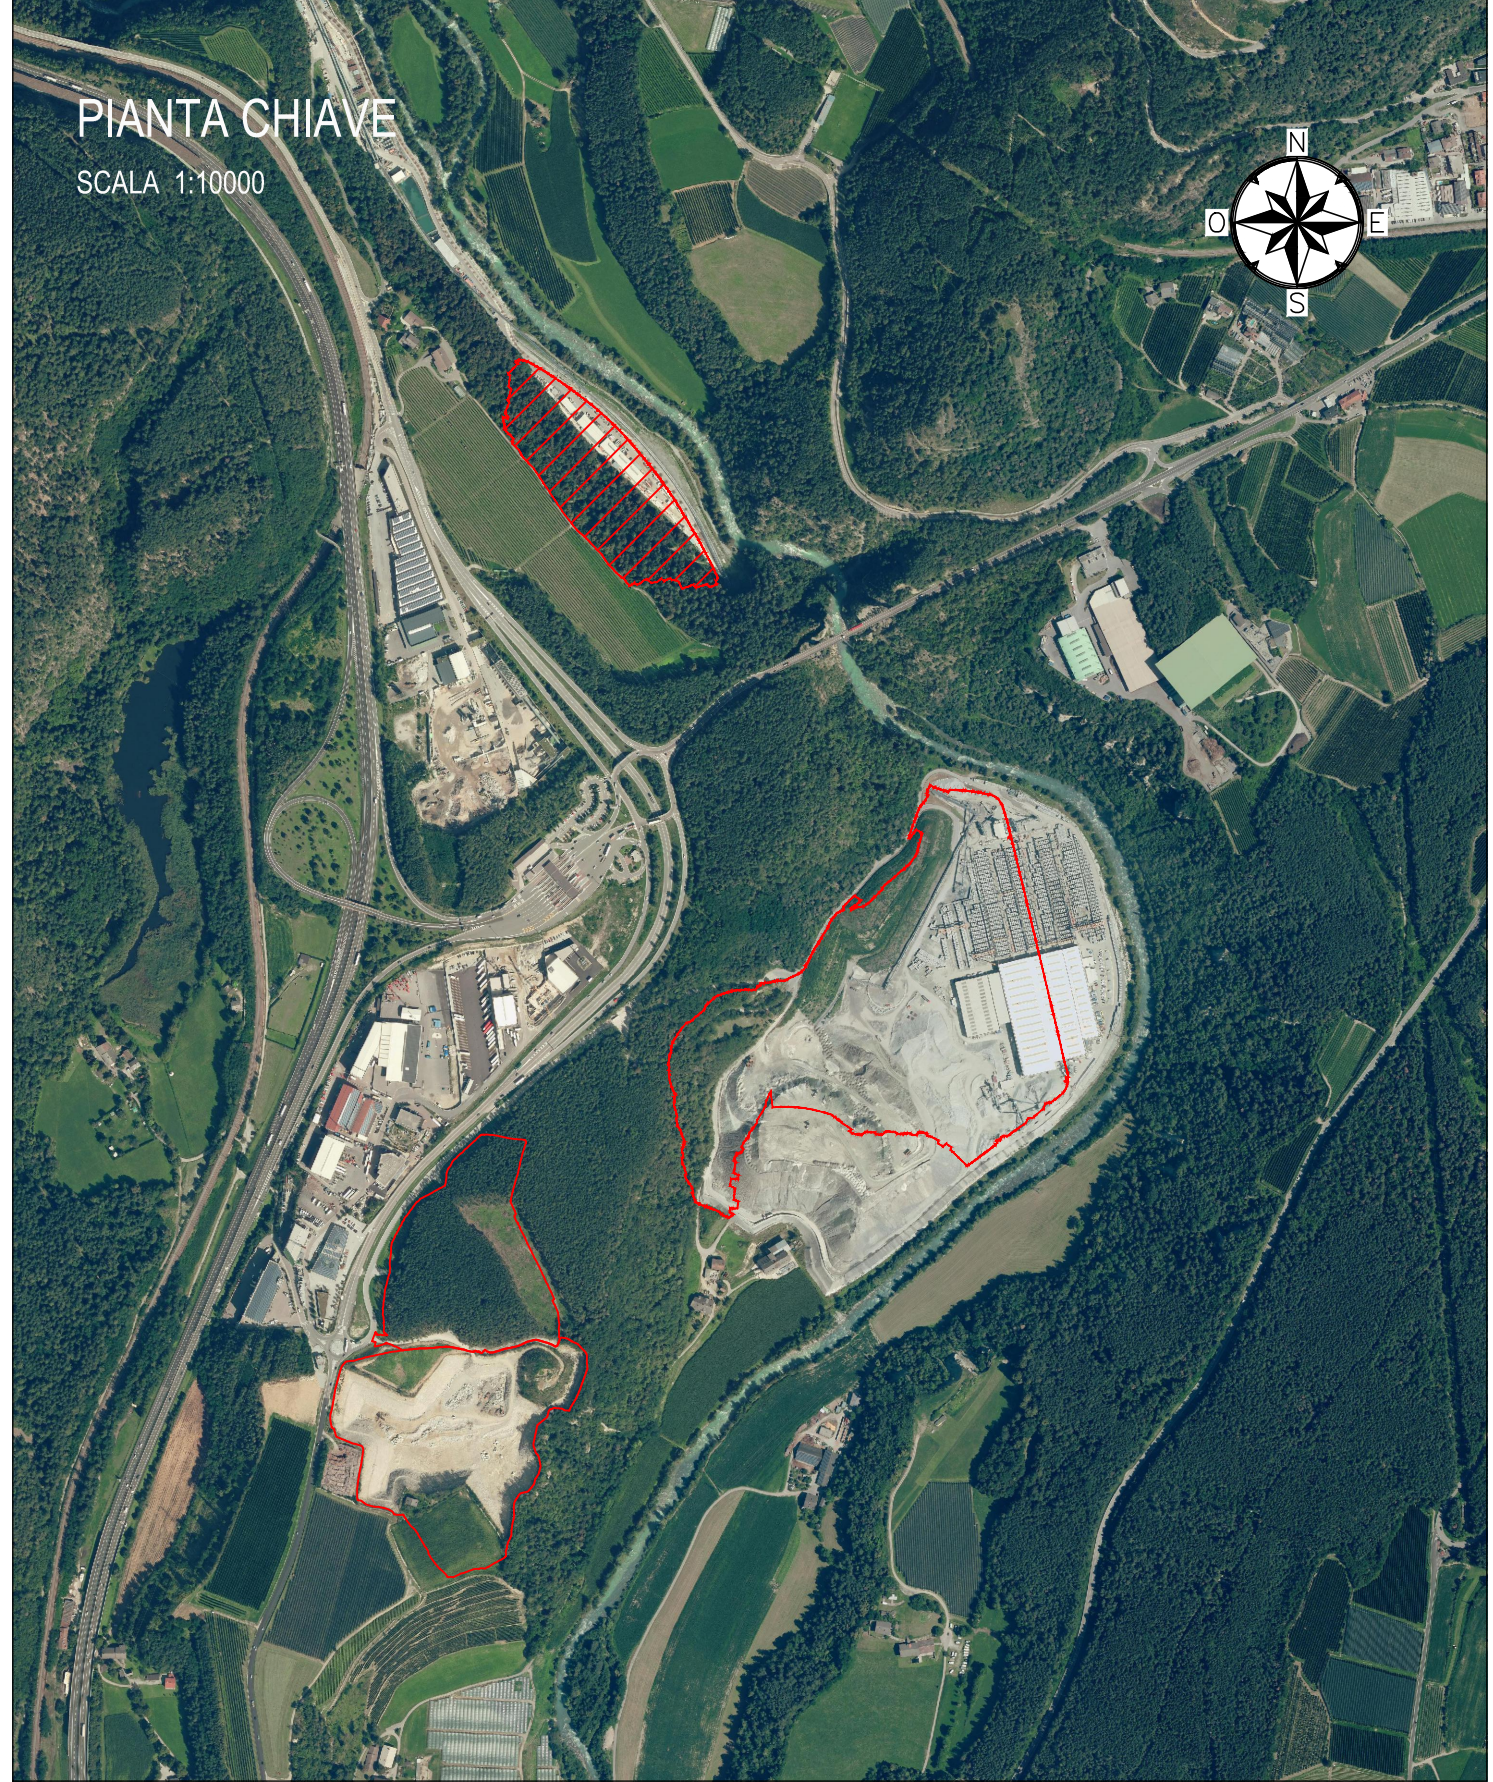

LEGENDA

- FOSSO DI GUARDIA RIVESTITO IN CLS DI TIPO 1 (PERIMTRALE O LUNGO LA LINEA DI MASSIMA PENDENZA DELLA SCARPATA)
- FOSSO DI GUARDIA PERIMTRALE RIVESTITO IN CLS DI TIPO 2
- CANALETTA RIVESTITA IN CLS DI TIPO 3 LUNGO LE BANCHE
- TUBAZIONE IN PEAD SU BANCA (tubo corrugato in PEAD, pendenza minima 0.5%)
- DEFLUSSO ACQUE SUPERFICIALI
- POZZETTO DI CONFLUENZA PRINCIPALE PER SCARICO
- POZZETTI DI CONFLUENZA SULLE BANCHE (120 x 120, H=100)
- POZZETTI DI DISCESA SULLE BANCHE (100 x 100, H=150)
- OPERA DI SCARICO AL FIUME ISARCO

NOTA BENE: TUTTE LE MISURE SONO ESPRESSE IN CM

COMMITTENTE:



DIREZIONE LAVORI:



APPALTATORE:



PROGETTAZIONE:

MANDATARIA:

SWS

MANDANTI:

GDP

PINI

SIPI

IL DIRETTORE DELLA PROGETTAZIONE:

ORDINE DEGLI INGEGNERI
Della Provincia di Trento
DOSSIER N° 148/2010
ISCRIZIONE ALBO N° 2216

PROGETTO ESECUTIVO

PROGETTAZIONE ESECUTIVA ED ESECUZIONE DEI LAVORI DI REALIZZAZIONE DEL LOTTO 1
DEL QUADRUPLICAMENTO DELLA LINEA FERROVIARIA FORTEZZA - VERONA
TRATTA "FORTEZZA - PONTE GARDENA"

DISEGNO

Depositi definitivi C - PLATTNER

Planimetria sistema drenante superficiale - Fase Finale

APPALTATORE	IL DIRETTORE TECNICO	SCALA:
		1:500

COMMESSA	LOTTO	FASE	ENTE	TIPO DOC.	OPERA/DISCIPLINA	PROGR.	REV.
1B0U	1B	E	ZZ	F7	R10340	003	B

Rev.	Descrizione	Redatto	Data	Verificato	Data	Approvato	Data	Autore	Data
A	EMISSIONE	M. Tognetti	28/10/2022	A. Valente	27/10/2022	C. Rinaldi	28/10/2022		
B	REVISIONE E INTERLOCUZIONE	M. C. Patti	01/12/2022	P. Ferrara	01/12/2022	D. Rinaldi	01/12/2022		

File: 1B0U1BEZZP/R10340003B n. Elab: 15/12/2022