

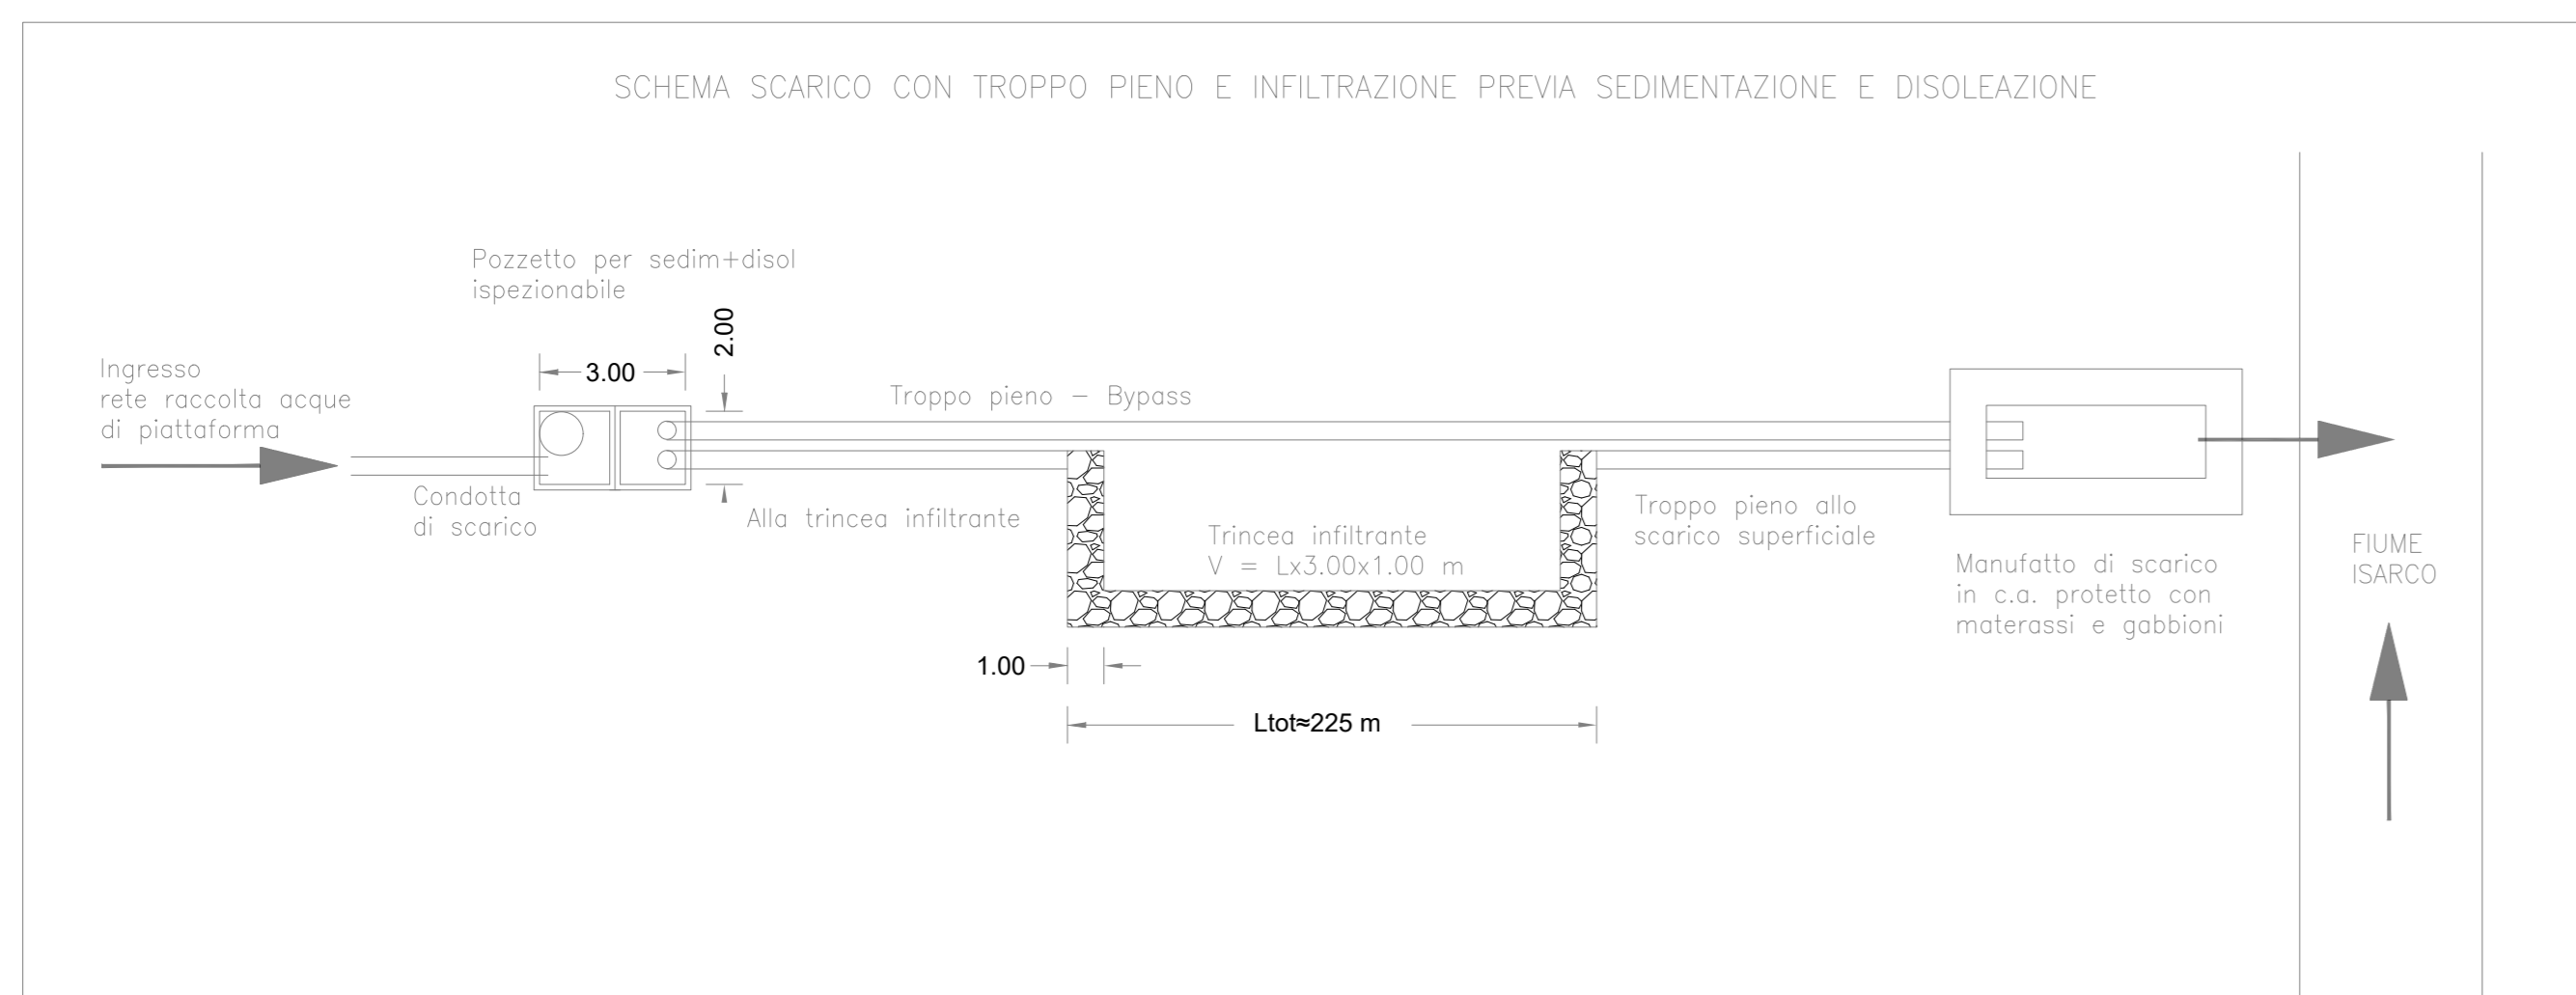


LEGENDA


- COLLETTORE SEDE STRADALE ø500mm in PVC L=48.40m
- COLLETTORE SEDE STRADALE ø800mm in CLS L=6.80m
- CANALETTA RETTANGOLARE COPERTA 50X50cm - L=40m
- CANALETTA RETTANGOLARE SCOPERTA 50X50cm - L=75m
- CANALETTA TRAPEZIA 50X50x50cm A PIEDE SCARPATA - L=242m
- CANALETTA TRAPEZIA 50X50cm FASE DI CANTIERE E FASE DEFINITIVA L=186/184m (Vedi NV053 - NV054)
- COLLETTORI ACQUE GALLERIE-CANALETTA IN CLS 50x50
- POZZETTO PREFABBRICATO IN CAV 100x100, 150x150
- TRINCEA DRENANTE
- VERSO DI SCORRIMENTO DELLE ACQUE
- F.S. FONDO SCORREVOLE TUBAZIONE
- F.P. FONDO POZZETTO

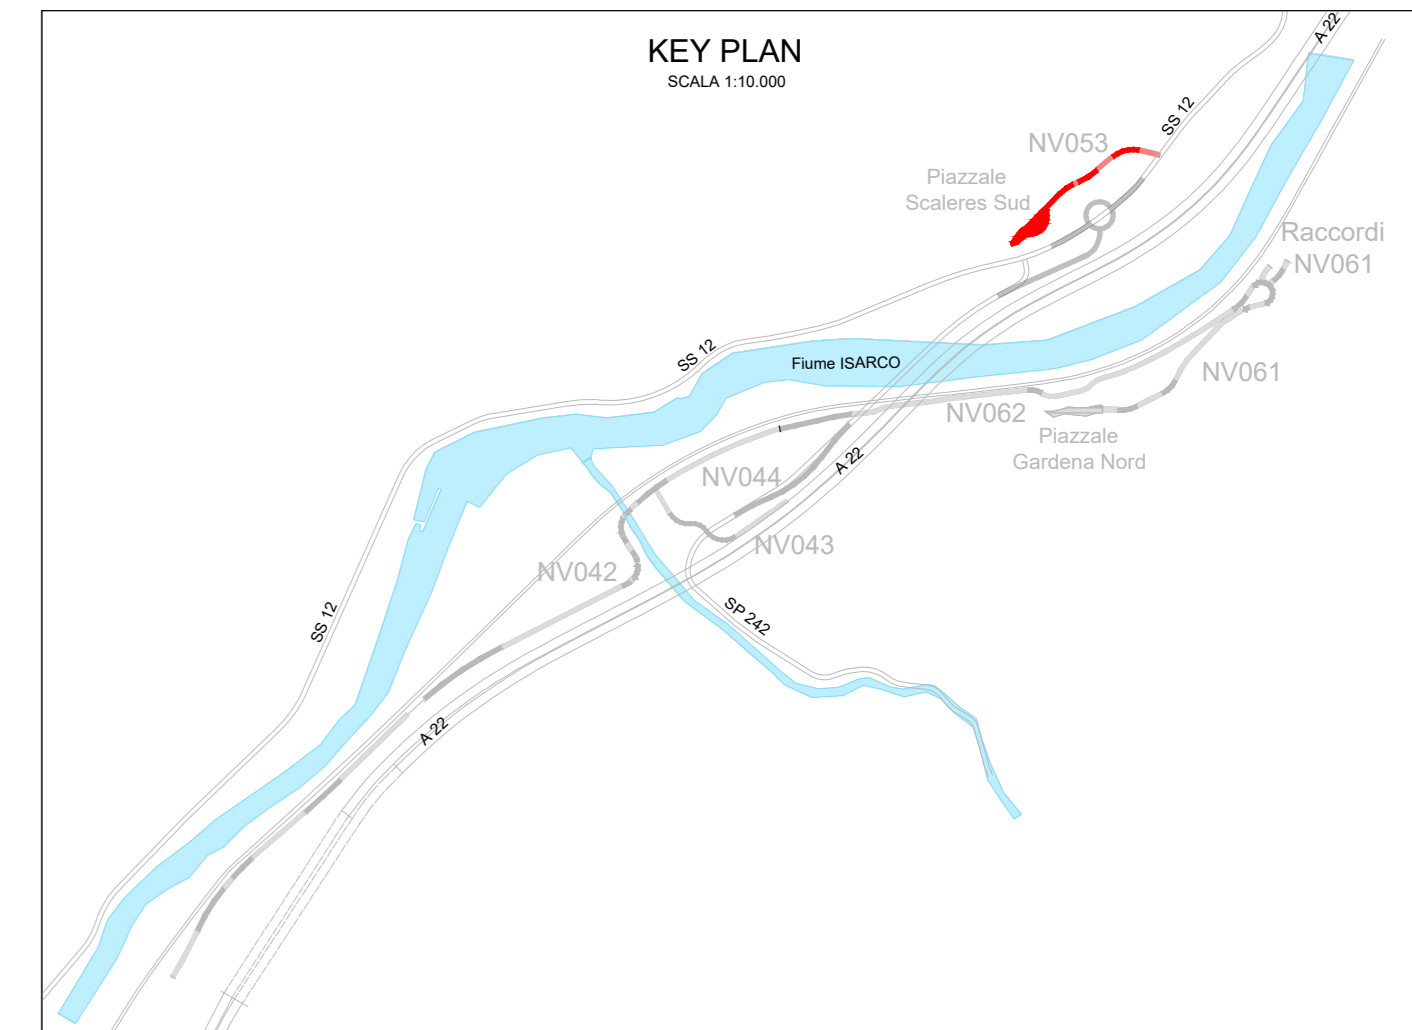


SEZIONE CANALETTA RETTANGOLARE SCOPERTA 50/50 h50 cm - Lot=75m SCALA 1:20

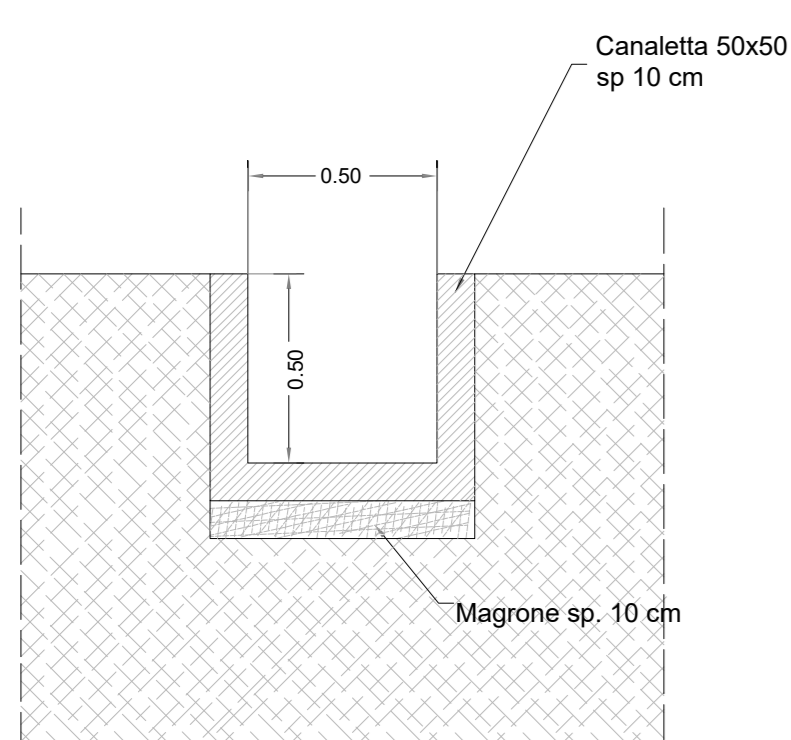


SEZIONE CANALETTA RETTANGOLARE COPERTA 50/50 h50 cm - Lot=40m SCALA 1:20

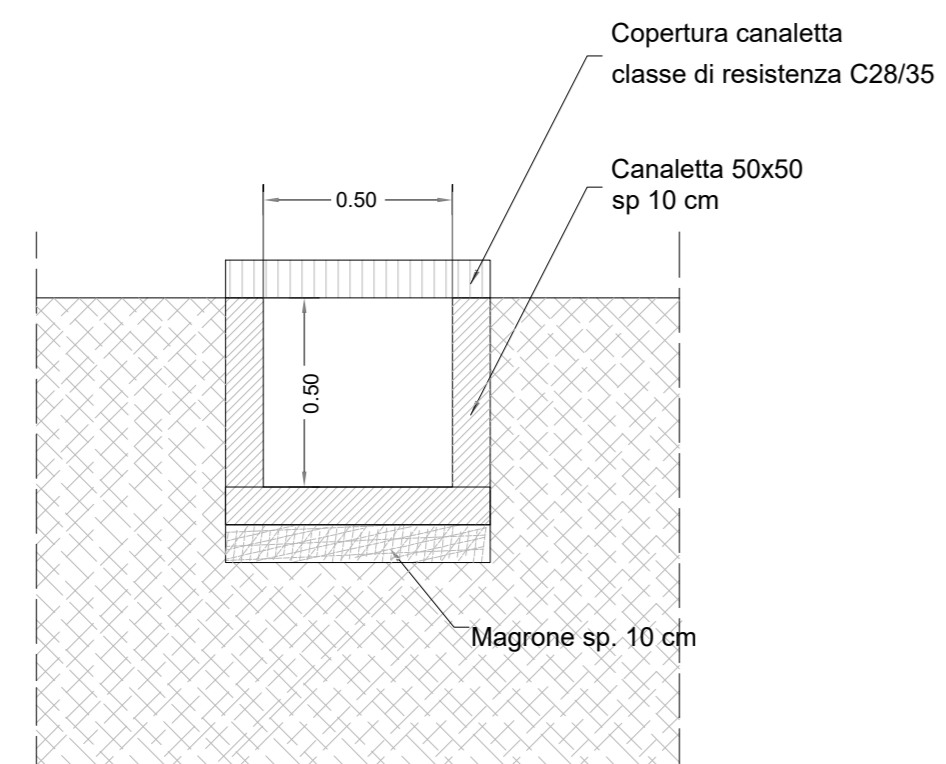

SEZIONE COLLETTORI SEDE STRADALE Lot=55.20m SCALA 1:20

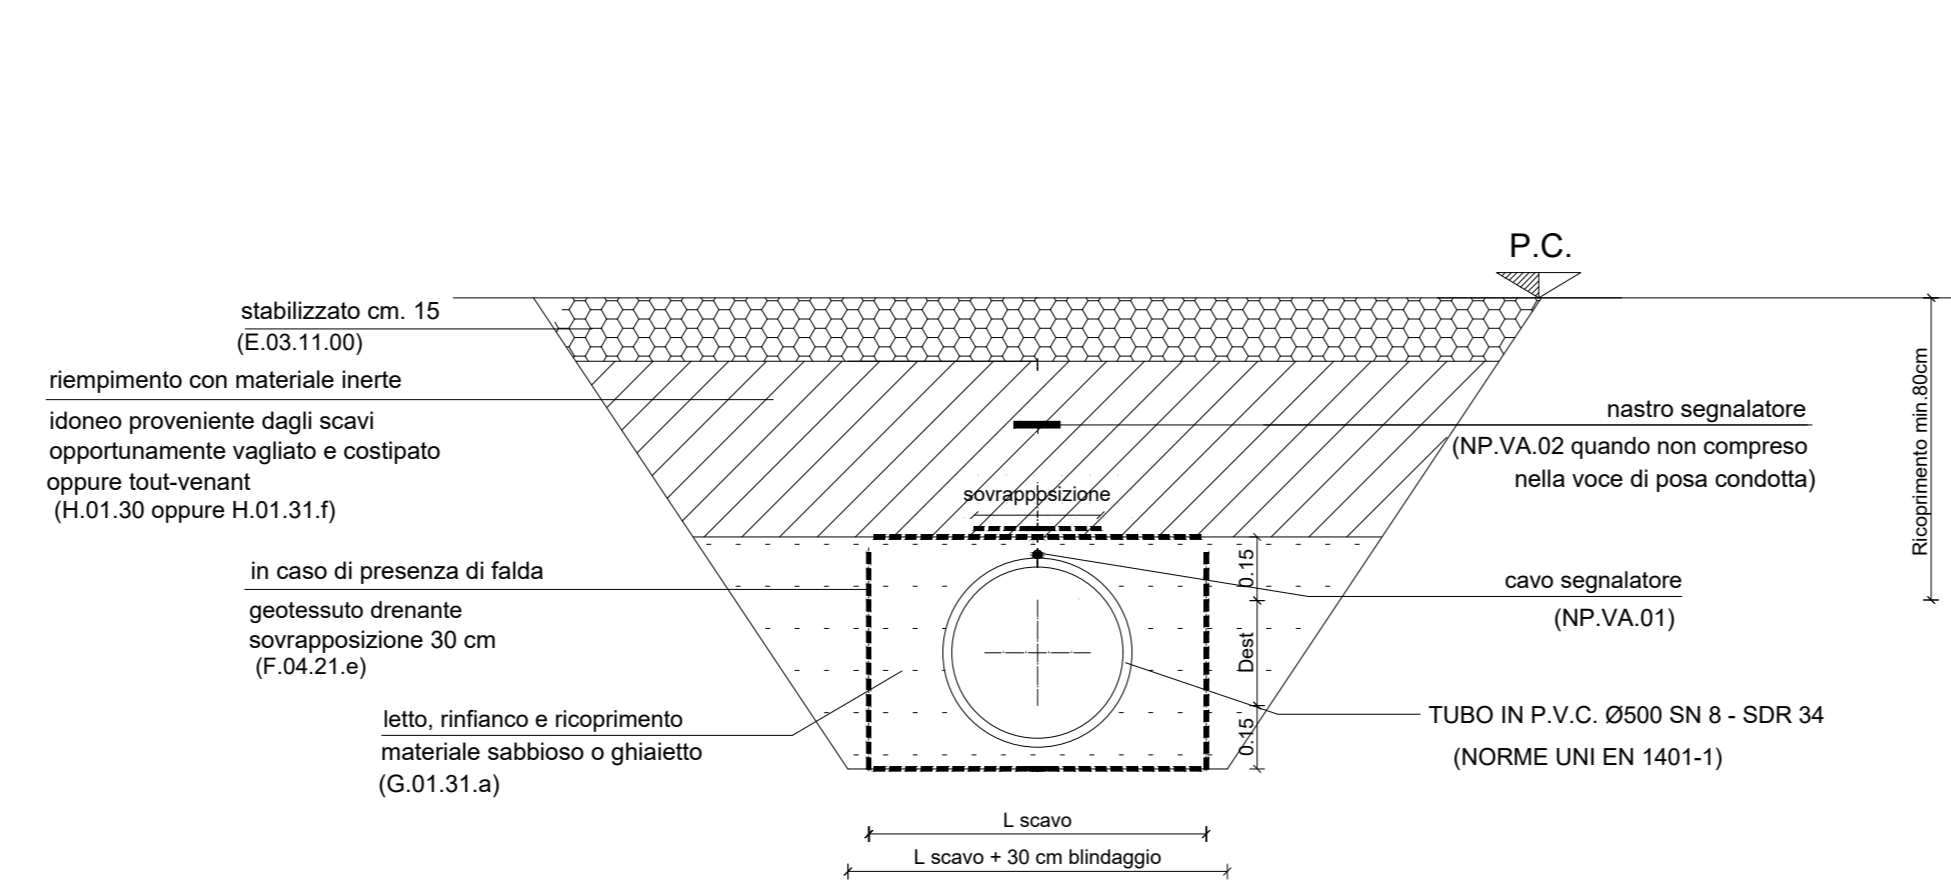

SEZIONE TRINCEA INFILTRANTE SCALA 1:20

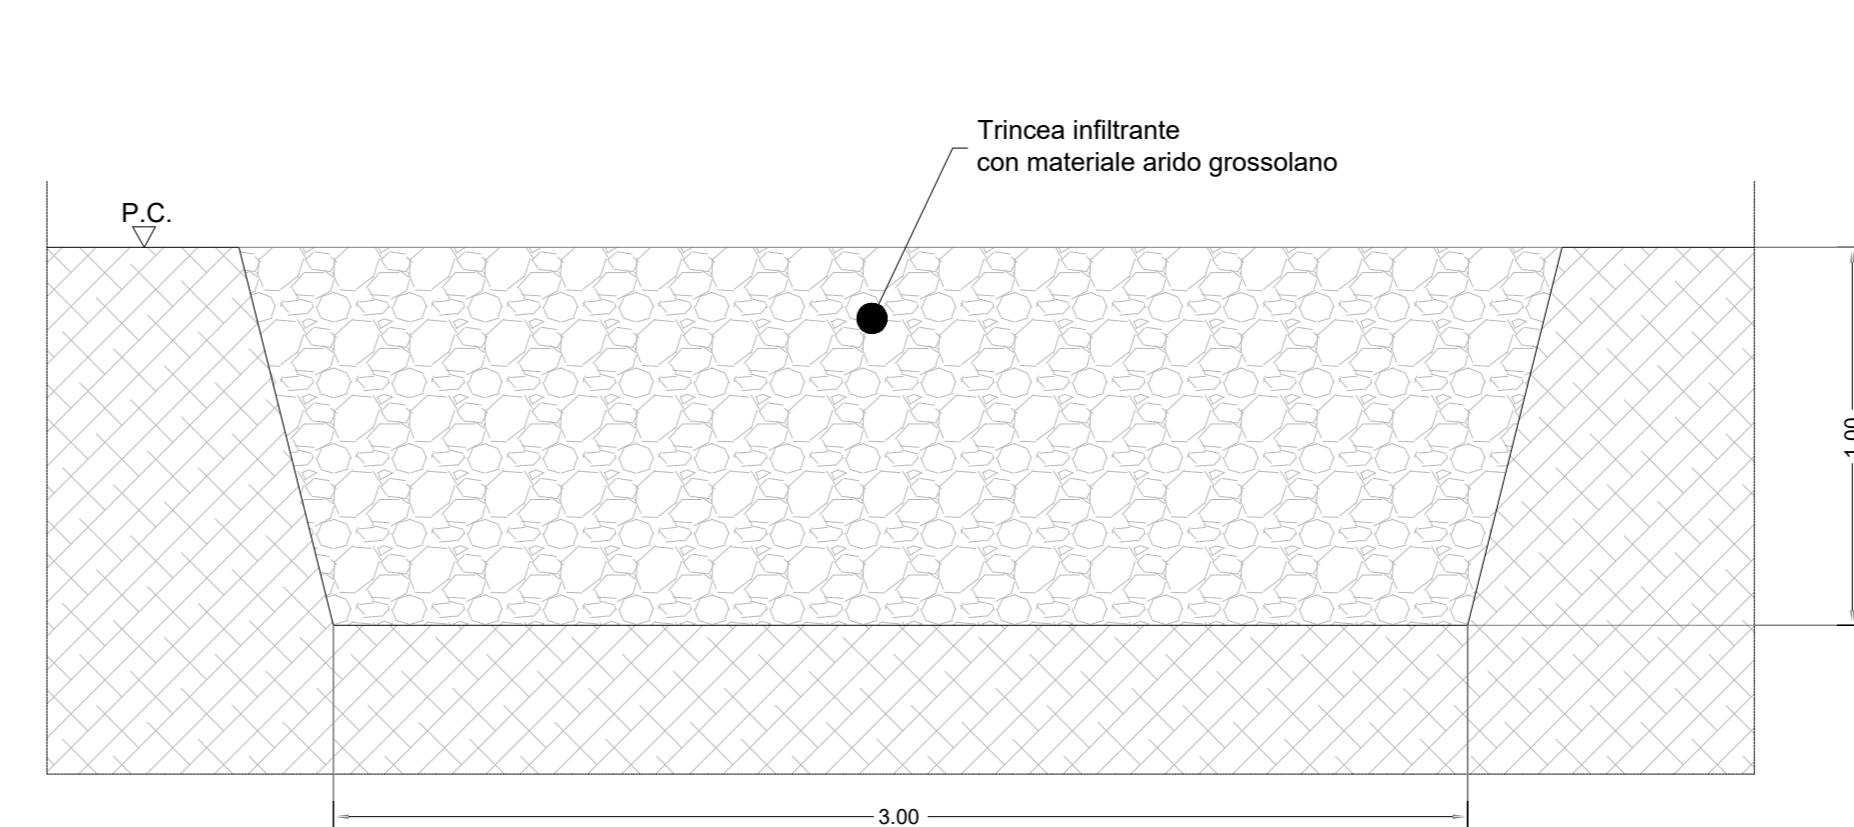

COMMITTENTE: **RFI** RETE FERROVIARIA ITALIANA GRUPPO FERROVIE DELLO STATO ITALIANE

DIREZIONE LAVORI: **ITALFERR** GRUPPO FERROVIE DELLO STATO ITALIANE

APPALTATORE: **CONSORZIODOLOMITI**

PROGETTAZIONE: **SWS**

MANDATARI: **PINI**, **GDP GEOMINI**, **SISI**

IL DIRETTORE DELLA PROGETTAZIONE: **GIORGIO SCALERES**

PROGETTO ESECUTIVO

PROGETTAZIONE ESECUTIVA ED ESECUZIONE DEI LAVORI DI REALIZZAZIONE DEL LOTTO 1 DEL QUADRUPPLICAMENTO DELLA LINEA FERROVIARIA FORTEZZA - VERONA TRATTA "FORTEZZA - PONTE GARDENA"

DISEGNO OPERE CIVILI

PIAZZALI AGLI IMBocchi DELLE GALLERIE E VIABILITA' DI ACCESSO IMBocco SCALERES SUD - PIAZZALE TERRE RINFORZATE

Planimetria idraulica

APPALTATORE: **CONSORZIODOLOMITI**

IL DIRETTORE TECNICO: **GIORGIO SCALERES**

SCALA: **VARIE**

Rev.	Descrizione	Redatto	Verificato	Data	Approvato	Data	Autorezzato Data
A	EMISSIONE	M. Geronzi	A. Valente	27/03/21	G. Scaleres	28/03/21	IL PROGETTISTA
B	Emissione per riduzione Coordinate	A. Del Signore	A. Valente	18/03/21	G. Scaleres	20/03/21	IL PROGETTISTA
C	Emissione e aggiunta di tubazioni e gabbioni	S. Cirio	F. Farnica	25/03/2021	G. Scaleres	27/03/2021	IL PROGETTISTA

File: IB0U1BEZZP7R1050004C n. Elab.: