


PLANIMETRIA DI SISTEMAZIONE IDRALICA
SCALA 1:200

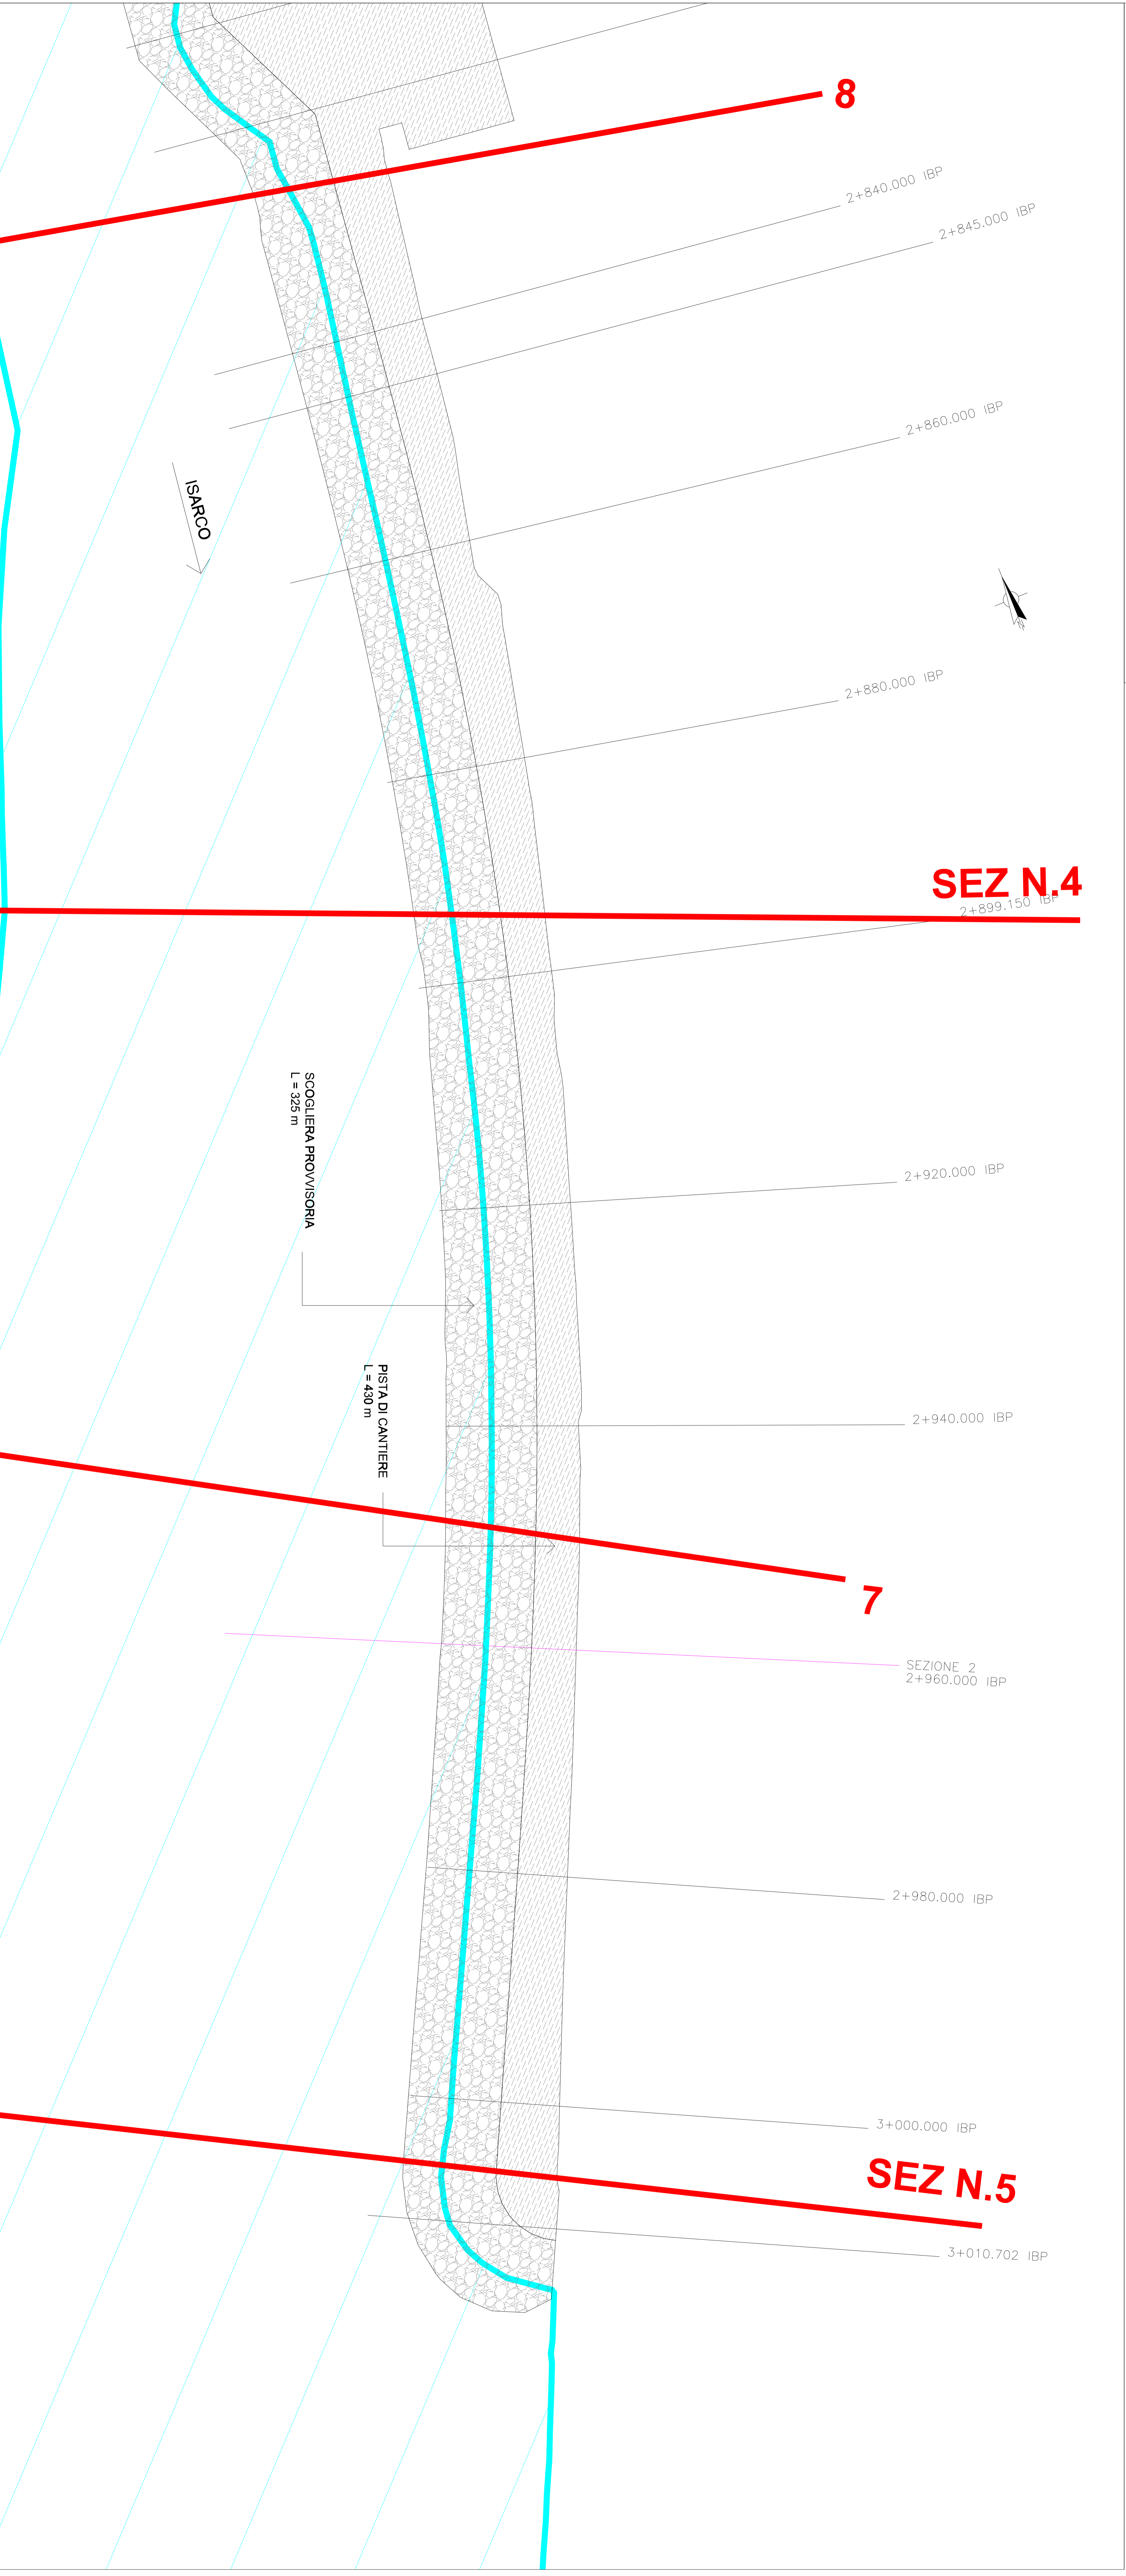

- LEGENDA**
- AREA DI ESONDAZIONE TR 30 ANNI
 - SCOGLIERA PROVVISORIA
 - PISTA DI CANTIERE
 - SEZIONI TOPOGRAFICHE BATTUTE
 - SEZIONI PK

N.B.
Nel presente documento si fa riferimento solo alla parte idraulica dell'intervento.
Per i dettagli degli interventi civili si rimanda agli elaborati tecnici di riferimento.

COMITENTE:

DIREZIONE LAVORI:

APPROVATORE:

PROGETTAZIONE:

SEZIONE 2

PROGETTO ESECUTIVO

PROGETTAZIONE ESECUTIVA ED ESECUZIONE DEL LAVORO DI REALIZZAZIONE DEL LOTTO 1 DEL QUADRUPPLICAMENTO DELLA LINEA FERRoviARIA FORTEZZA - VERRON. TRATTA "FORTEZZA - PONTE GARBENA"

09 - IDROLOGIA ED IDRALICA

A - IDROLOGIA ED IDRALICA

FASI ESECUTIVE - PLANIMETRIA E SEZIONI - Tav. 2

REDAZIONE:

VERIFICA:

CONFERMA:

Rev.	Descrizione	Autore	Data	Verificato	Data	Approvato	Data
A
B

CONMESSA: LOTTO FASE ENTE TIPOLOG. OPERAZIONE/OPERA. PROCELA. REV. SCALE: VARIO