PROSPETTO TERRE RINFORZATE SX
SCALA 1:100

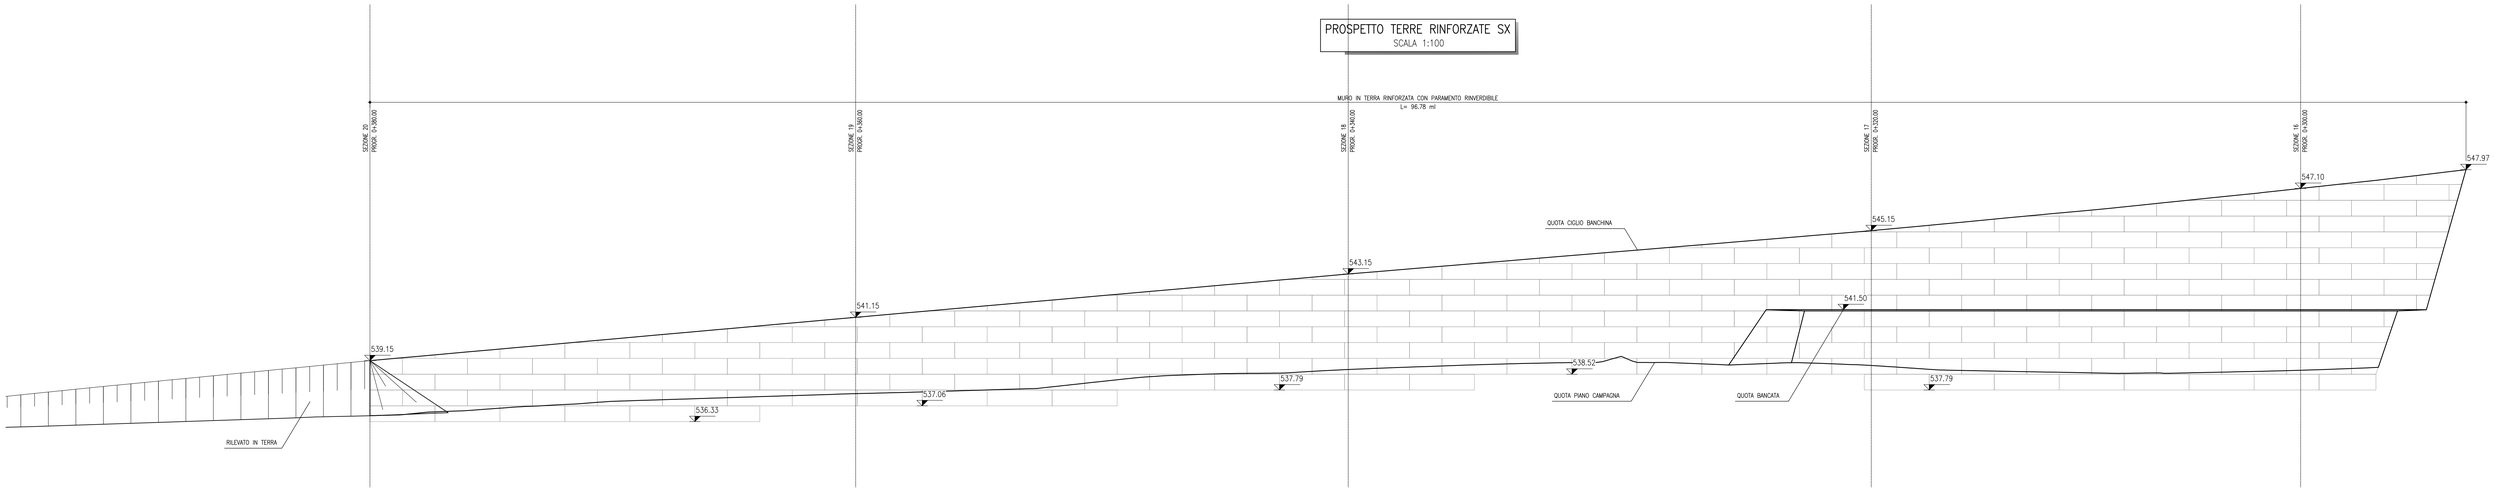

PROSPETTO TERRE RINFORZATE DX
SCALA 1:100

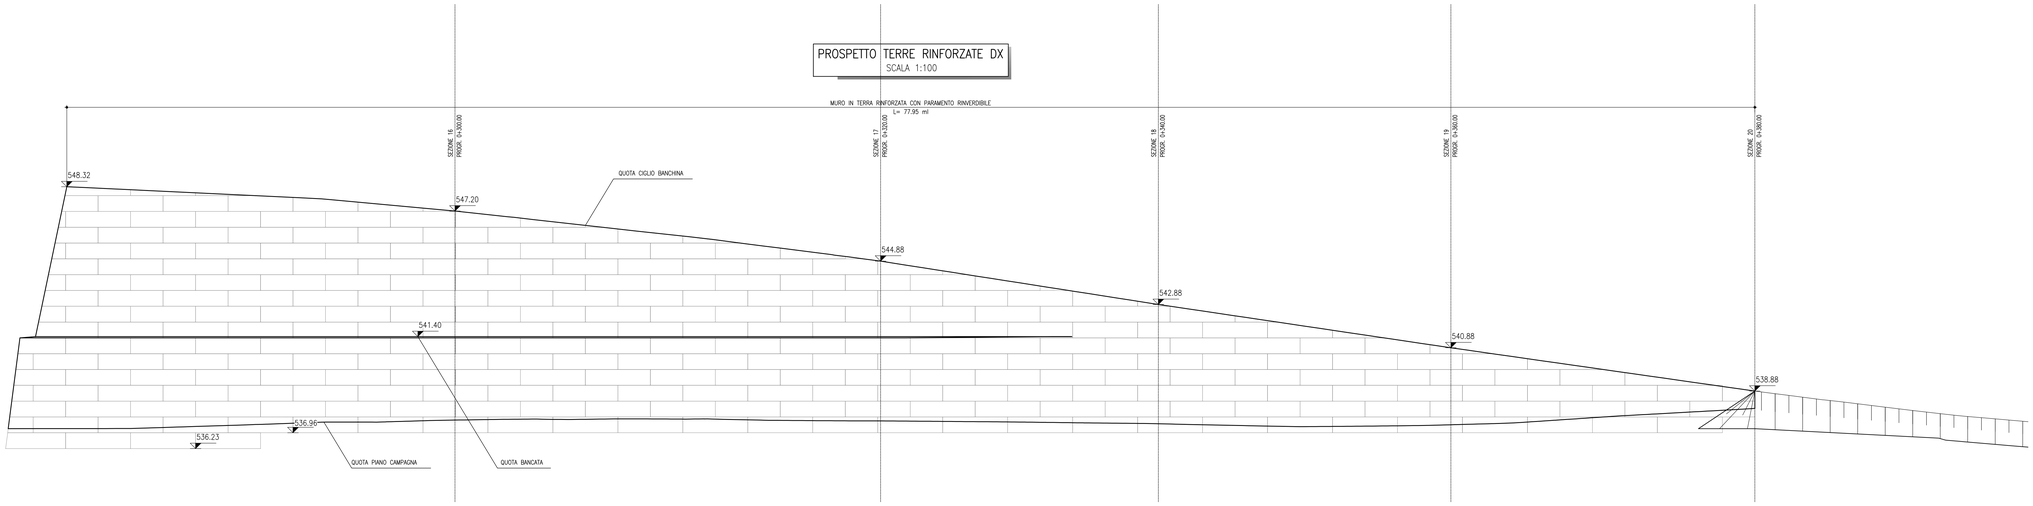

SEZIONE TIPO STRADALE RAMPA MONODIREZIONALE SU TERRE RINFORZATE
SCALA 1:50

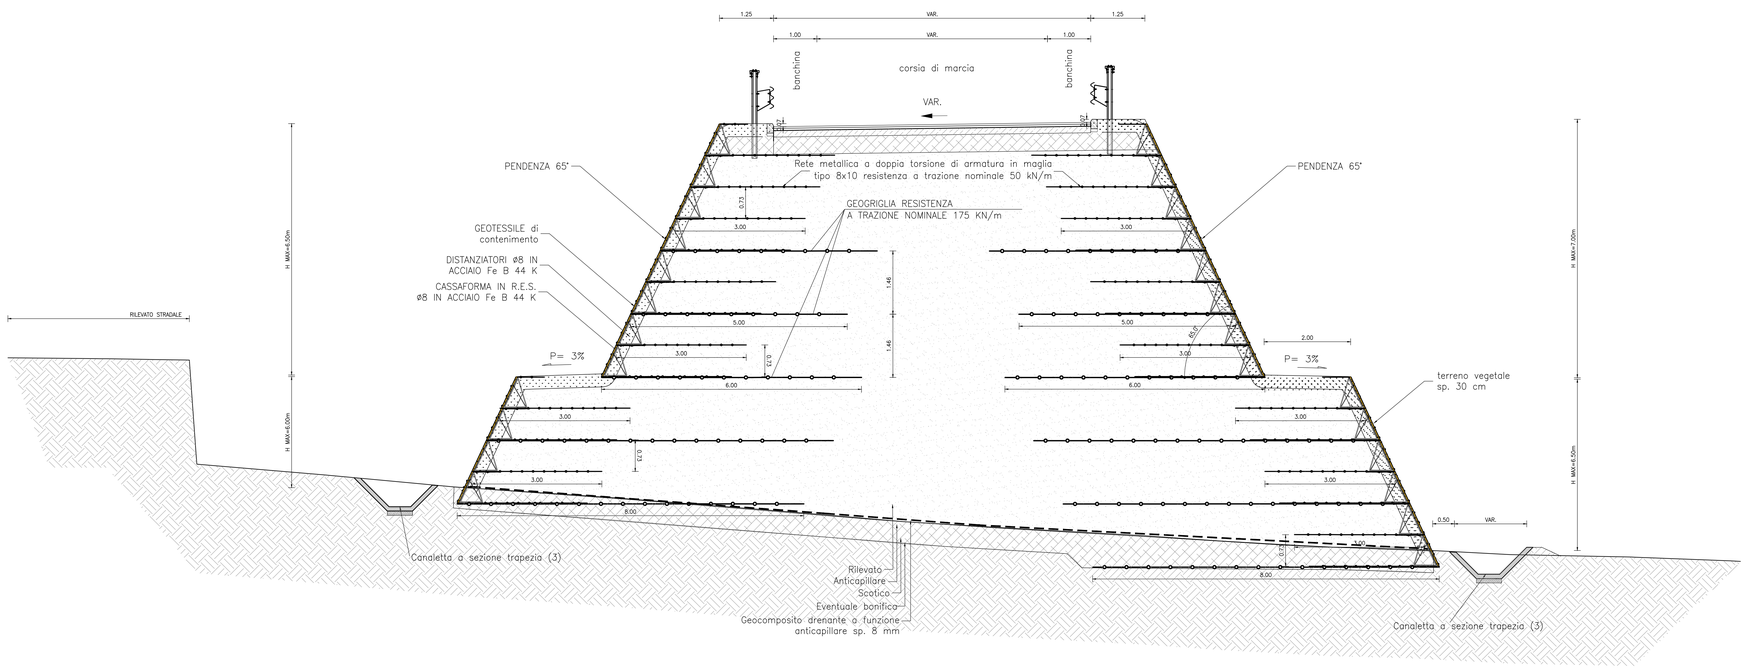

COMMITTENTE:

RFI RETE FERROVIARIA ITALIANA
GRUPPO FERROVIE DELLO STATO ITALIANE

DIREZIONE LAVORI:

ITALFERR
GRUPPO FERROVIE DELLO STATO ITALIANE

APPALTATORE:

webuild implenia
CONSORZIODOLOMITI

PROGETTAZIONE:

MANDATARIA: SWS

MANDANTI: PINI ITALIA; GDP GEOMINI; ILFRI; SISTI Studio di Ingegneria Strutturale Zeppini & Bonini

IL DIRETTORE DELLA PROGETTAZIONE:
Ing. Paolo Cuonzo
Responsabile Progettazione Fase Esecutiva e Integrazione Specialistica
Dott. Ing. CARLO CUONZO
ORDINE DEGLI INGEGNERI DI TRENTO
ISCRIZIONE ALBO N° 2216

PROGETTO ESECUTIVO

PROGETTAZIONE ESECUTIVA ED ESECUZIONE DEI LAVORI DI REALIZZAZIONE DEL LOTTO 1 DEL QUADRUPLICAMENTO DELLA LINEA FERROVIARIA FORTEZZA - VERONA TRATTA "FORTEZZA – PONTE GARDENA"

DISEGNO

11 - OPERE CIVILI

B2-PIAZZALI AGLI IMBOCCHI DELLE GALLERIE E VIABILITA' DI ACCESSO
VIABILITA' ACCESSO ALL'AREA DI FUNES - VIABILITA' DI CANTIERE USCITA A-22
Terra rinforzata da Pk 0+300 a Pk 0+380 - Prospetti e sezione tipo

APPALTATORE
IL DIRETTORE TECNICO
Ing. Paolo Guarnieri de Pozzo

SCALA: Varie

COMMESSA	LOTTO	FASE	ENTE	TIPO DOC.	OPERA/DISCIPLINA	PROGR.	REV.
IB0U	1B	E	ZZ	PZ	NV0430	003	B

Rev.	Descrizione	Redatto	Data	Verificato	Data	Approvato	Data	Autorizzato Data
A	EMISSIONE	M. Ingianni	26/01/2022	A. Valente	27/01/2022	D. Buffafuoco Dolomiti	28/01/2022	ORDINE DEGLI INGEGNERI DELLA PROVINCIA DI ROMA Dott. Ing. Carlo Cuonzo ROMA 19540 30/07/2022
B	EMISSIONE A SEGUITO INDICAZIONI COMMITTENZA	A. Del Signore	18/07/2022	A. Valente	19/07/2022	D. Buffafuoco Dolomiti	20/07/2022	

File: IB0U1BEZZPZNV0430003B

n. Elab.: