

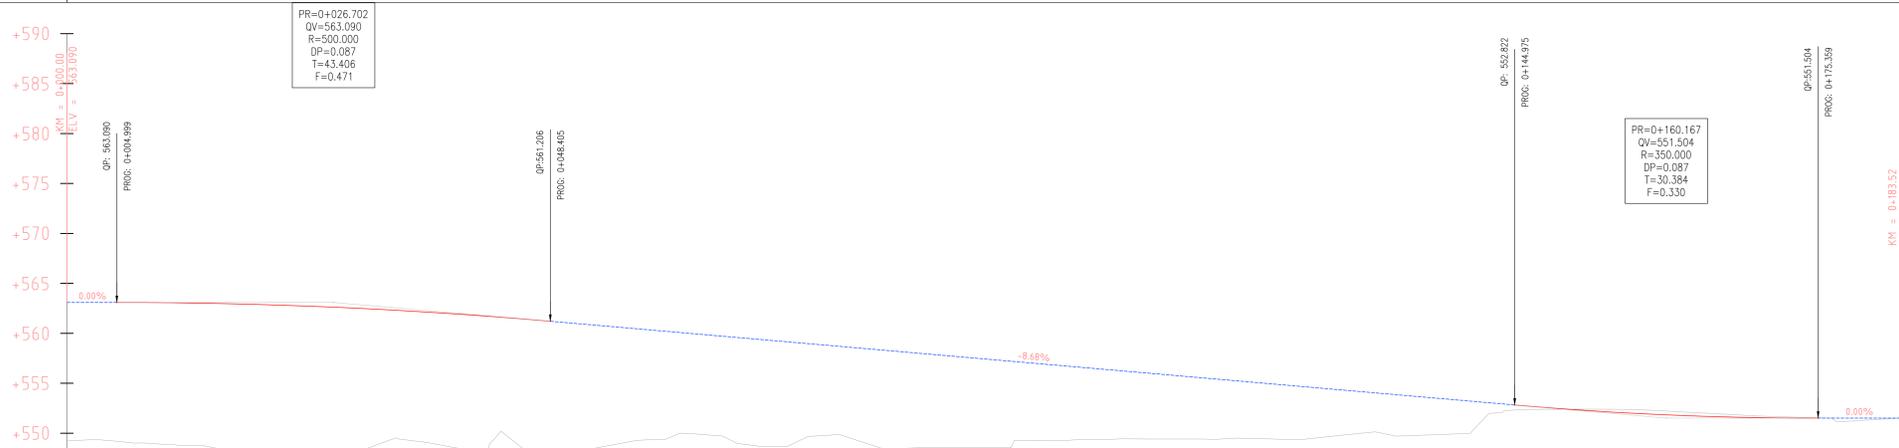


Tracciato Piazzale 563.09msml - SCALA 1:500

PROGRESSIVE LIVELLETTE	0+026.702	0+160.167	0+183.520
LIVELLETTE	L= 26.702 DISL= 0.000 p= 0.000%	L= 133.465 DISL= -8.383 p= -86.812%	L= 23.352 DISL= 0.000 p= 0.000%

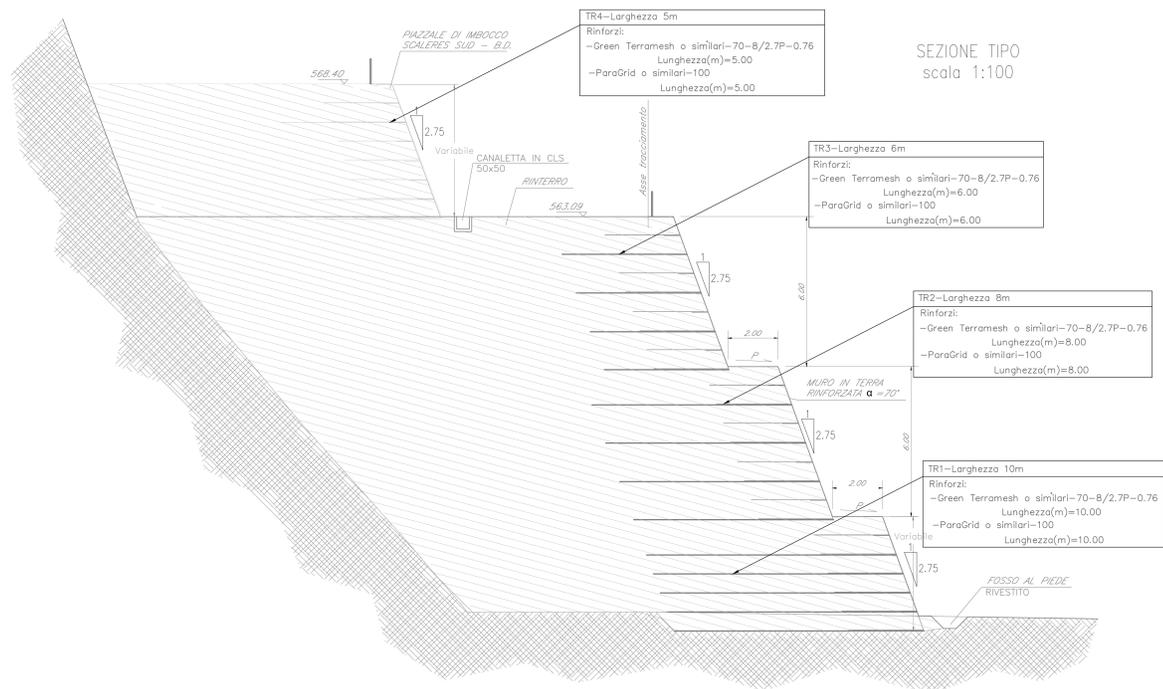

SEZIONE		0.00	25.00	25.00	25.00	25.00	25.00	10.16					
QUOTE PROGETTO		548.886	548.273	548.430	548.316	548.269	549.414	548.882	550.033	549.973	552.225	551.694	551.292
QUOTE TERRENO		548.886	548.273	548.430	548.316	548.269	549.414	548.882	550.033	549.973	552.225	551.694	551.292
DISTANZE PARZIALI		10.000	10.000	10.000	10.000	10.000	10.000	10.000	10.000	10.000	10.000	10.000	10.000
PROGRESSIVE		0+010.000	0+020.000	0+030.000	0+040.000	0+050.000	0+060.000	0+070.000	0+080.000	0+090.000	0+100.000	0+110.000	0+120.000
ANDAMENTO PLANIMETRICO		D=43.904			D=35.041			D=41.661			D=27.057		

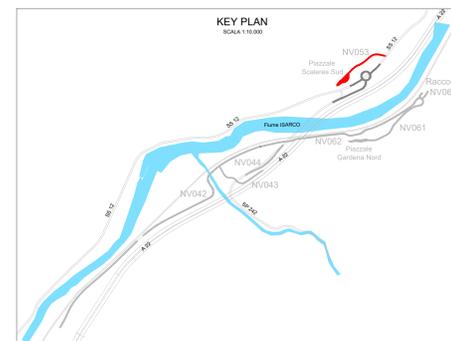

COMMITENTE: **RFI** - R.F.E. FERROVIARIA ITALIANA - GRUPPO FERROVIE DELLO STATO ITALIANE

DIREZIONE LAVORI: **ITALFERR** - GRUPPO FERROVIE DELLO STATO ITALIANE

APPALTATORE: **WORLD** - **CONSORZIO DOLOMITI**

PROGETTAZIONE: **SWS** (MANDATARI: **PINI**, **GDP**, **GEOMINI**, **SISI**)

IL DIRETTORE DELLA PROGETTAZIONE: **GIORGIO SCOTTI (INGEGNERE)** - **PIRELLA GÖTTSCHE LOWE** - **PIRELLA GÖTTSCHE LOWE** (ISCRIZIONE ALBO N° 2216)

PROGETTO ESECUTIVO

PROGETTAZIONE ESECUTIVA ED ESECUZIONE DEI LAVORI DI REALIZZAZIONE DEL LOTTO 1 DEL QUADRUPPLICAMENTO DELLA LINEA FERROVIARIA FORTEZZA - VERONA TRATTA "FORTEZZA - PONTE GARDENA"

DISEGNO: **PIAZZALI AGLI IMBOCCHI DELLE GALLERIE E VIABILITA' DI ACCESSO IMBOCCO SCALERES SUD - PIAZZALE TERRE RINFORZATE**

Terre rinforzate - Prospetto, profilo altimetrico e sezione tipo

APPALTATORE: **WORLD** - **CONSORZIO DOLOMITI**

IL DIRETTORE TECNICO: **GIORGIO SCOTTI**

SCALA: **VARIE**

COMMESSA: **1B0U** LOTTO: **1B** FASE: **E** ENTE: **ZI** TIPO DOC.: **PZ** OPERA/DISCIPLINA: **R10500** PROGR.: **002** REV.: **B**

Rev.	Descrizione	Redatto	Data	Verificato	Data	Approvato	Data	Autorizzato Data
A	EMISSIONE	Mangano	26/01/22	A. Valente	27/01/22	D. Battistini	26/01/22	IL PROGETTISTA
B	Emissione per riduzione Consistenza	A. Del Signore	16/01/22	A. Valente	16/01/22	D. Battistini	26/01/22	IL PROGETTISTA

File: 1B0U1BEZZPZRI0500002B n. Elab.: