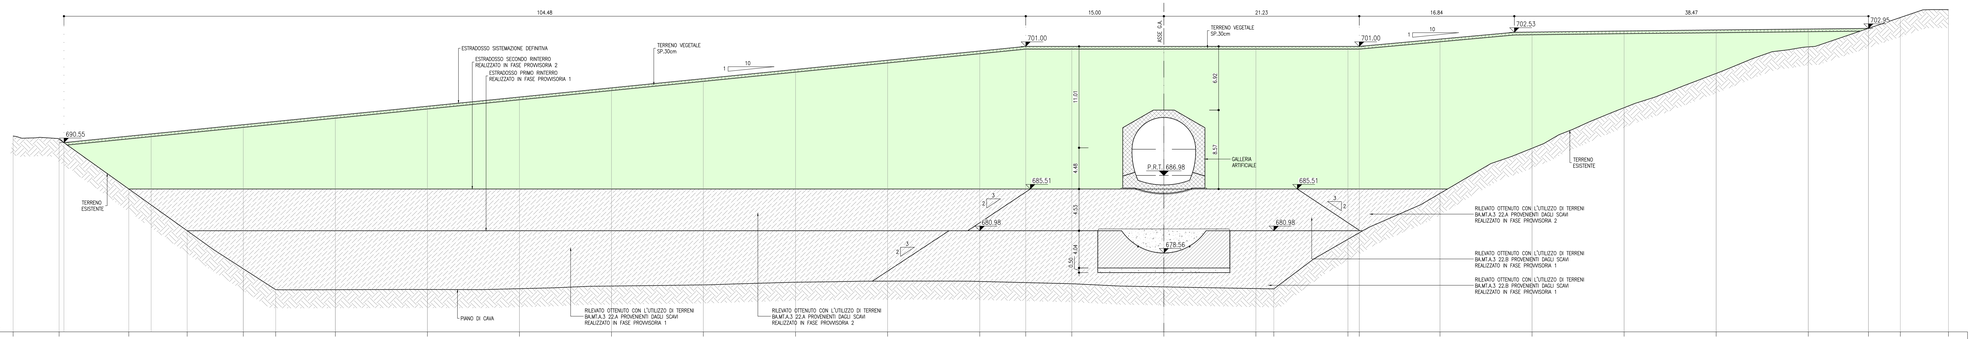

SEZIONE 3–3
SCALA 1:200
pk 0+070.00

| | | |