SEZIONE 16

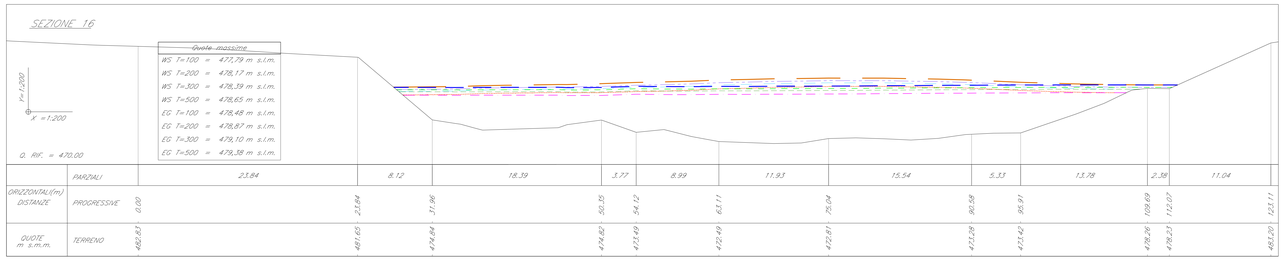

ORIZZONTALI(m) DISTANZE	PARZIALI		23.84	8.12	18.39	3.77	8.99	11.93	15.54	5.33	13.78	2.38	11.04		
	PROGRESSIVE	0.00	23.84	31.96	50.35	54.12	63.11	75.04	90.58	95.91	109.69	112.07	123.11		
QUOTE m s.m.m.	TERRENO	483.83	481.65	474.84	474.82	473.49	472.49	472.81	473.28	473.42	478.26	478.23	483.20	483.20	

SEZIONE 19

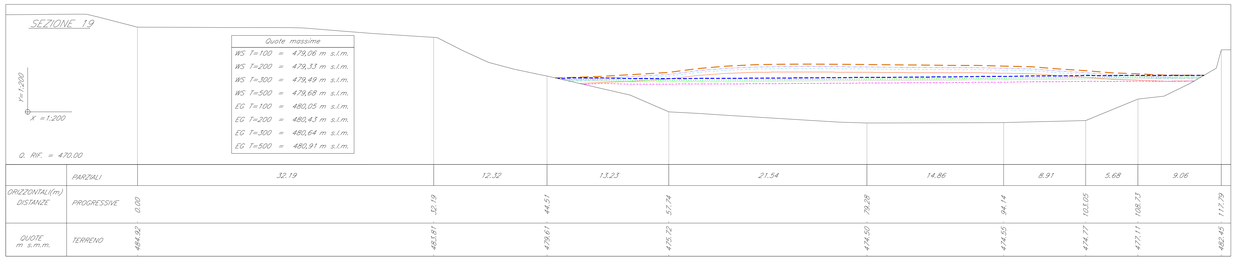

ORIZZONTALI(m) DISTANZE	PARZIALI		32.19	12.32	13.23	21.54	14.86	8.91	5.68	9.06					
	PROGRESSIVE	0.00	32.19	44.51	57.74	79.28	94.14	103.05	108.73	117.79					
QUOTE m s.m.m.	TERRENO	484.82	483.81	479.61	475.22	474.50	474.55	474.77	477.11	480.45	481.20				

SEZIONE 17

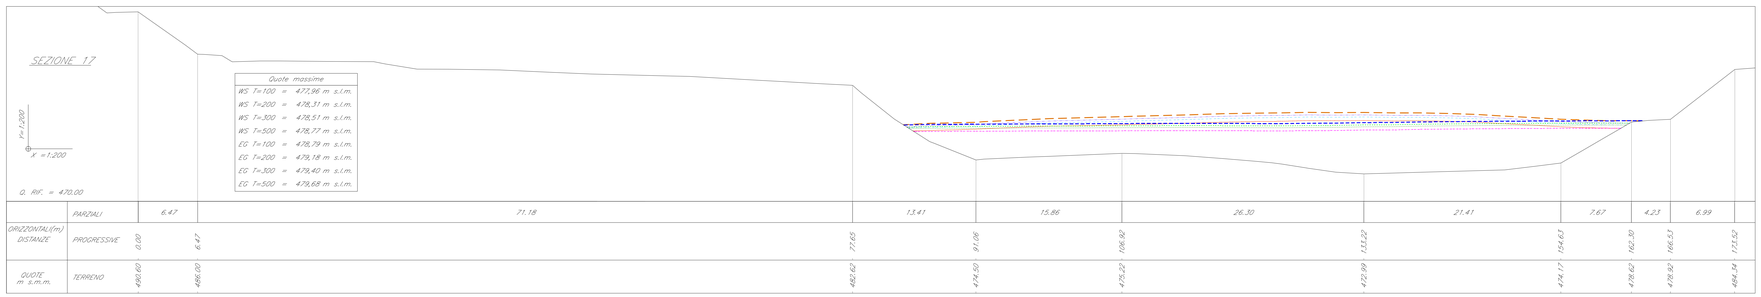

ORIZZONTALI(m) DISTANZE	PARZIALI		6.47	71.18	13.41	15.86	26.30	21.41	7.67	4.23	6.99				
	PROGRESSIVE	0.00	6.47	77.65	91.06	106.92	133.22	154.63	162.30	166.53	173.52				
QUOTE m s.m.m.	TERRENO	480.60	486.00	483.62	474.50	475.22	472.99	474.17	478.62	478.90	484.34				

Legenda

- WS T=100
- WS T=200
- WS T=300
- WS T=500
- EG T=100
- EG T=200
- EG T=300
- EG T=500

SEZIONE 18

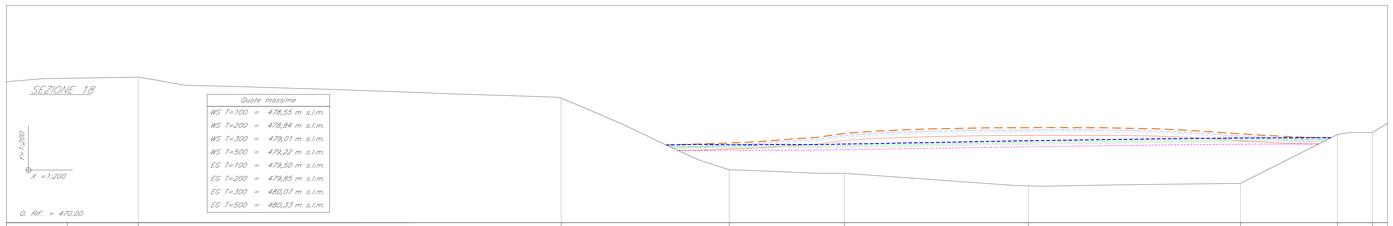

ORIZZONTALI(m) DISTANZE	PARZIALI		45.97	18.27	12.54	19.99	23.05	10.53	3.81						
	PROGRESSIVE	0.00	45.97	64.24	76.79	96.77	119.82	130.35	134.16						
QUOTE m s.m.m.	TERRENO	485.81	483.52	479.74	479.36	474.00	474.26	479.58	479.79	481.20					

SEZIONE 20

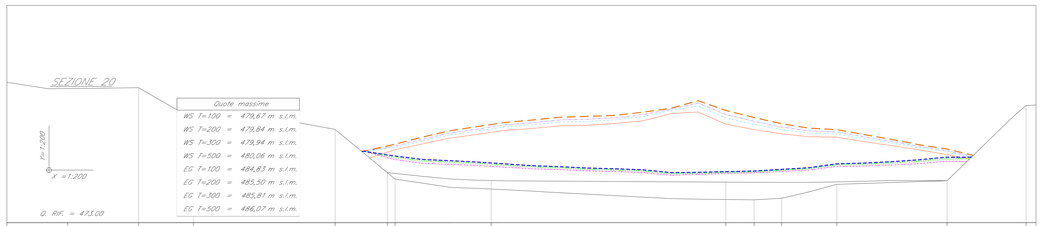

ORIZZONTALI(m) DISTANZE	PARZIALI		5.96	15.40	5.67	0.84	10.44	25.51	3.07	3.00	5.99	11.99	8.59		
	PROGRESSIVE	0.00	5.96	21.36	27.03	27.87	38.31	63.83	66.89	69.89	75.88	87.87	96.46		
QUOTE m s.m.m.	TERRENO	481.48	484.04	480.91	478.24	477.55	477.19	477.21	475.29	475.47	476.98	477.37	480.53		

SEZIONE 21

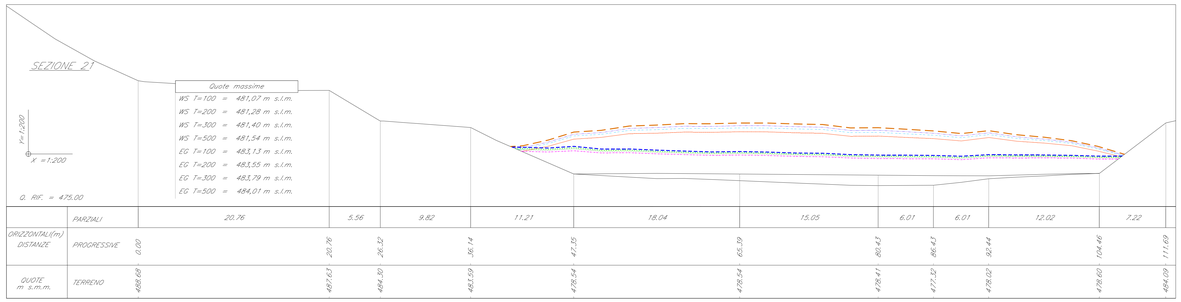

ORIZZONTALI(m) DISTANZE	PARZIALI		20.76	5.56	9.82	11.21	18.04	15.05	6.01	6.01	12.02	7.22			
	PROGRESSIVE	0.00	20.76	26.32	36.14	47.35	65.39	80.43	86.43	92.44	104.46	111.69			
QUOTE m s.m.m.	TERRENO	488.68	487.63	484.50	483.59	478.54	478.54	478.41	477.32	478.62	478.60	484.09	484.09		

SEZIONE 22

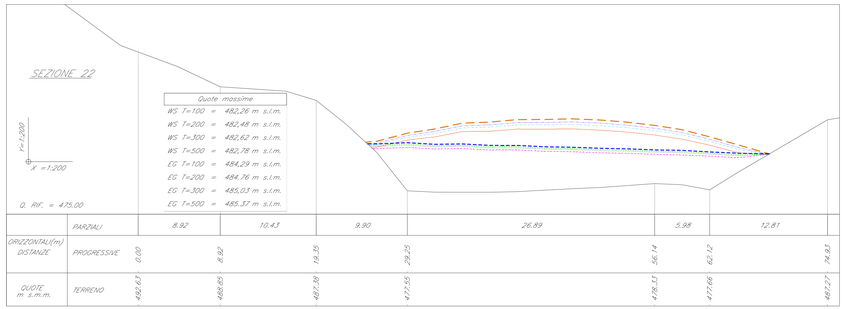

ORIZZONTALI(m) DISTANZE	PARZIALI		8.92	10.43	9.90	26.89	5.98	12.81							
	PROGRESSIVE	0.00	8.92	19.35	29.25	56.14	62.12	74.93							
QUOTE m s.m.m.	TERRENO	493.63	488.65	487.38	477.55	476.13	477.66	487.27							

SEZIONE 23

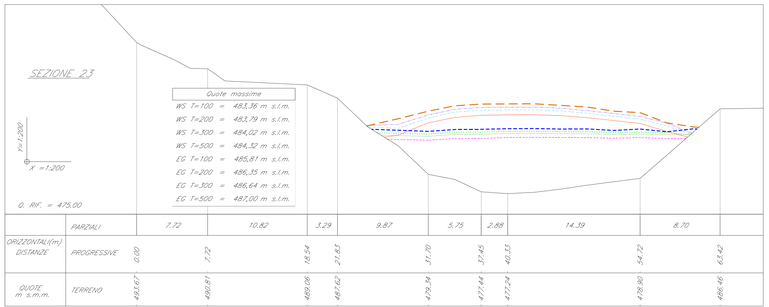

ORIZZONTALI(m) DISTANZE	PARZIALI		7.72	10.82	3.29	9.87	5.75	2.88	14.39	8.70					
	PROGRESSIVE	0.00	7.72	18.54	21.83	31.70	37.45	40.33	54.72	63.42					
QUOTE m s.m.m.	TERRENO	493.67	490.81	489.06	487.62	479.34	477.44	477.24	478.90	486.46					

COMMITTENTE:

RFI RETE FERROVIARIA ITALIANA
GRUPPO FERROVIE DELLO STATO ITALIANE

DIREZIONE LAVORI:

ITALFERR
GRUPPO FERROVIE DELLO STATO ITALIANE

APPALTATORE:

webuild / Impresa
CONSORZIODOLOMITI

PROGETTAZIONE:

MANDATARIA:

SWS

MANDANTI:

PINI GROUP
GDP GEOMINI
ILFRI
SISI Società di Ingegneria Studi Integrati & Servizi

IL DIRETTORE DELLA PROGETTAZIONE:

Ing. Paolo Ciuffini

Responsabile integrazione fra le varie prestazioni specialistiche
Dott. Ing. Alessandro Fumagalli
ORDINE ALBO N° 2218

PROGETTO ESECUTIVO

PROGETTAZIONE ESECUTIVA ED ESECUZIONE DEI LAVORI DI REALIZZAZIONE DEL LOTTO 1 DEL QUADRUPLICAMENTO DELLA LINEA FERROVIARIA FORTEZZA - VERONA TRATTA "FORTEZZA – PONTE GARDENA"

DISEGNO

09 - IDROLOGIA ED IDRAULICA

A - IDROLOGIA ED IDRAULICA
IDROLOGIA ED IDRAULICA PONTE GARDENA
SEZIONI TRASVERSALI ANTE OPERAM TAV. 4 di 4

APPALTATORE
IL DIRETTORE TECNICO
Ing. Piero Gardenghi

SCALA: 1:200

COMMESSA	LOTTO	FASE	ENTE	TIPO DOC.	OPERA/DISCIPLINA	PROGR.	REV.
IB0U	1B	E	ZZ	W9	ID0000	204	A

Rev.	Descrizione	Redatto	Data	Verificato	Data	Approvato	Data	Autorizzato Data
A	Emissione	J.Hilleland	08/12/2021	G.Iraci	31/12/2021	G.Bonacci (Delegato)	16/01/2022	IL PROGETTISTA P.Ciuffini

ORDINE DEGLI INGEGNERI DELLA PROVINCIA DI TRENTO
Dott. Ing. Paolo Ciuffini
ORDINE ALBO N° 2218
29/01/2022

File: IB0U1BEZZW9ID0000204A.dwg

n. Elab.: