

LEGENDA



Piazzale inferiore e rampa: Rivestimento scarpate con terreno vegetale di spessore 30 cm

-Superficie scarpata 2626.524 mq
 -Volume riporto 36026.00 mc V scarpata inf: 2626.524*0.30
 -Volume sterro 2.45 mc V scarpata sup: 182.77*0.30


Piazzale superiore:

-Superficie scarpata 182.77 mq
 -Volume riporto 1153.35 mc


Altezza media superficie gabbionata: 15m
 Lunghezza superficie gabbionata: 24.712m
 Superficie gabbionate: 24.712*15
 Volume gabbionate: 24.712*15*1

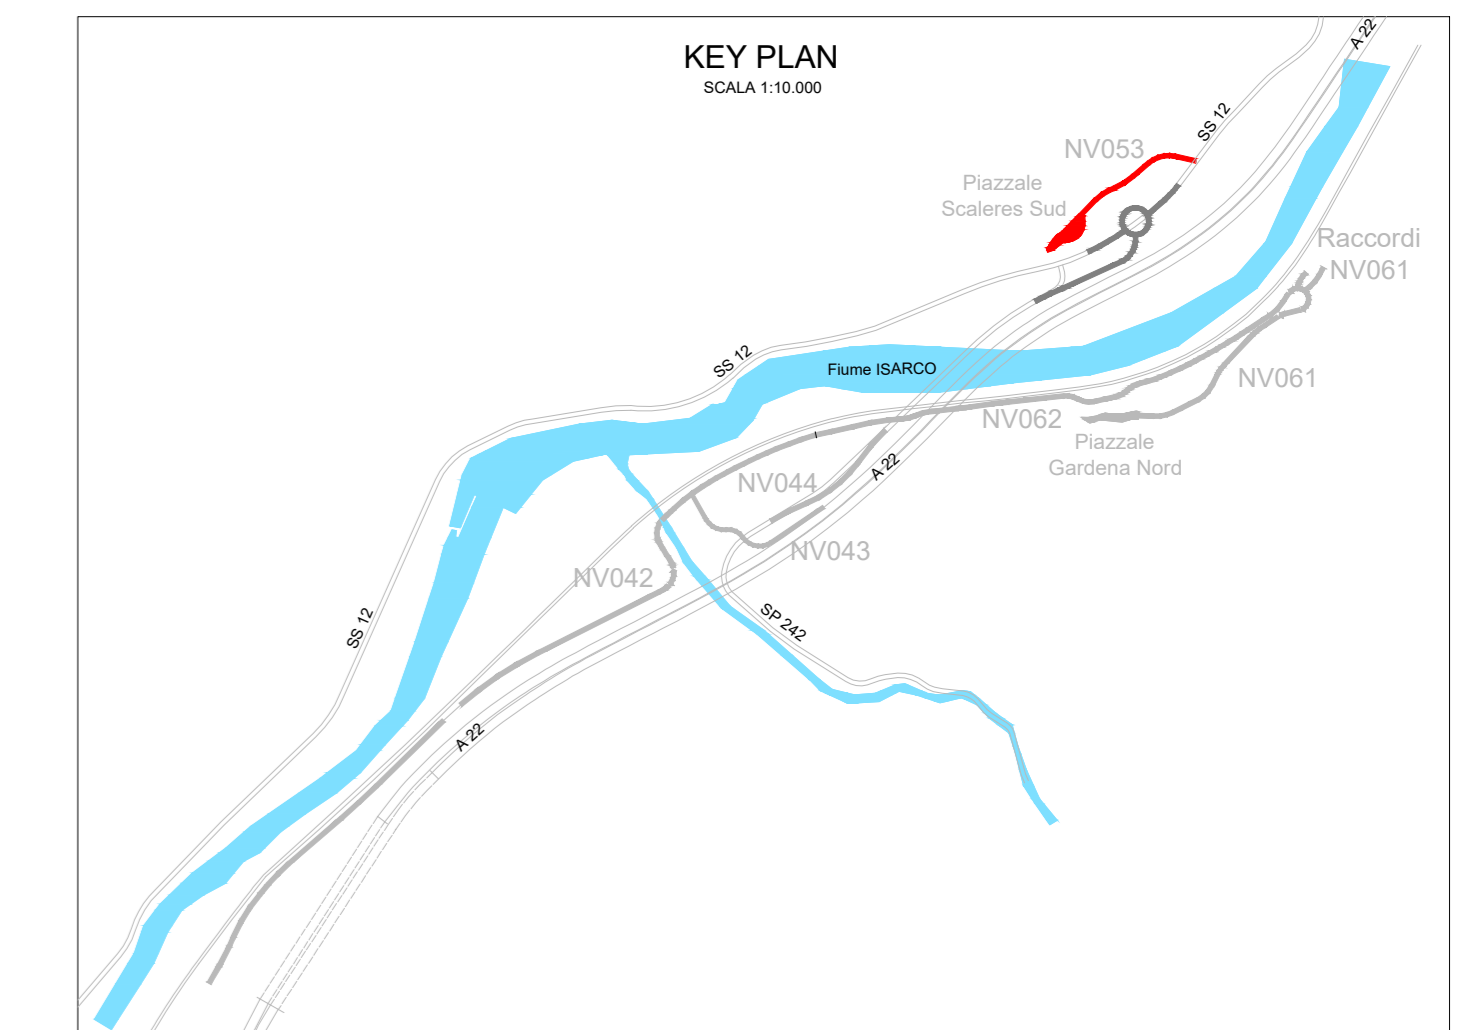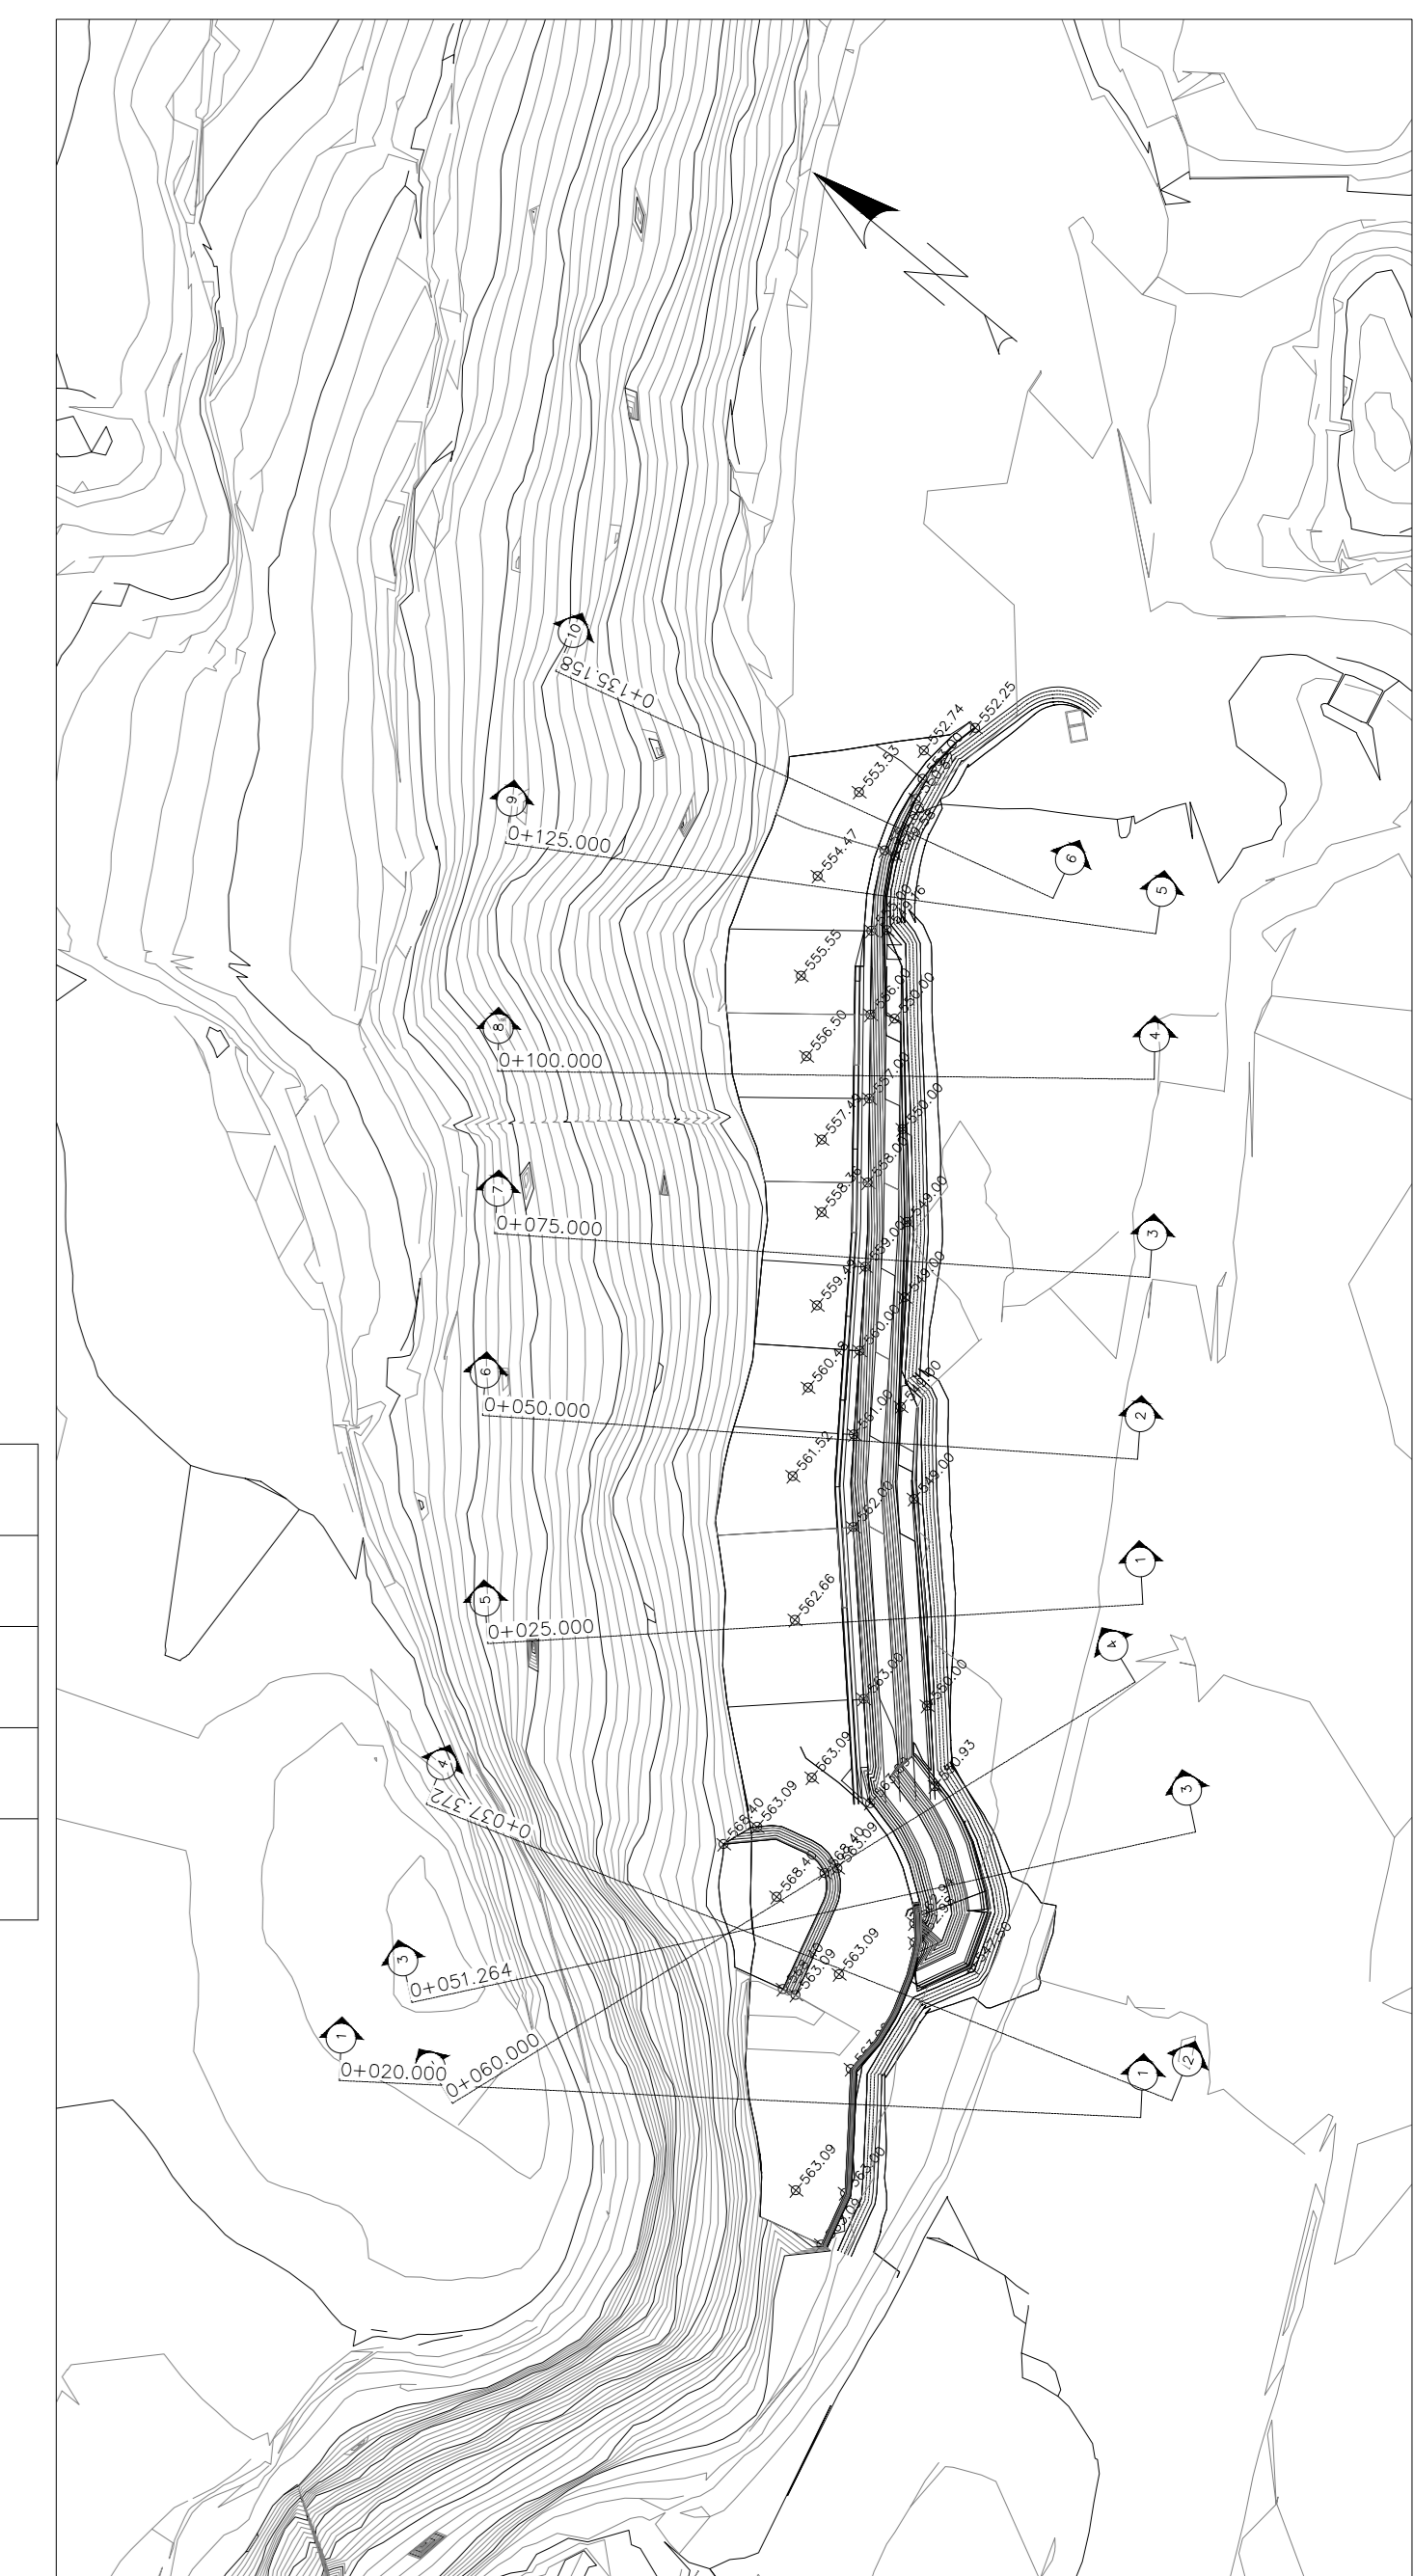


Sez. n. 5 - PK 0+025.00 - QR. 520 mslm - SCALA: 1:500

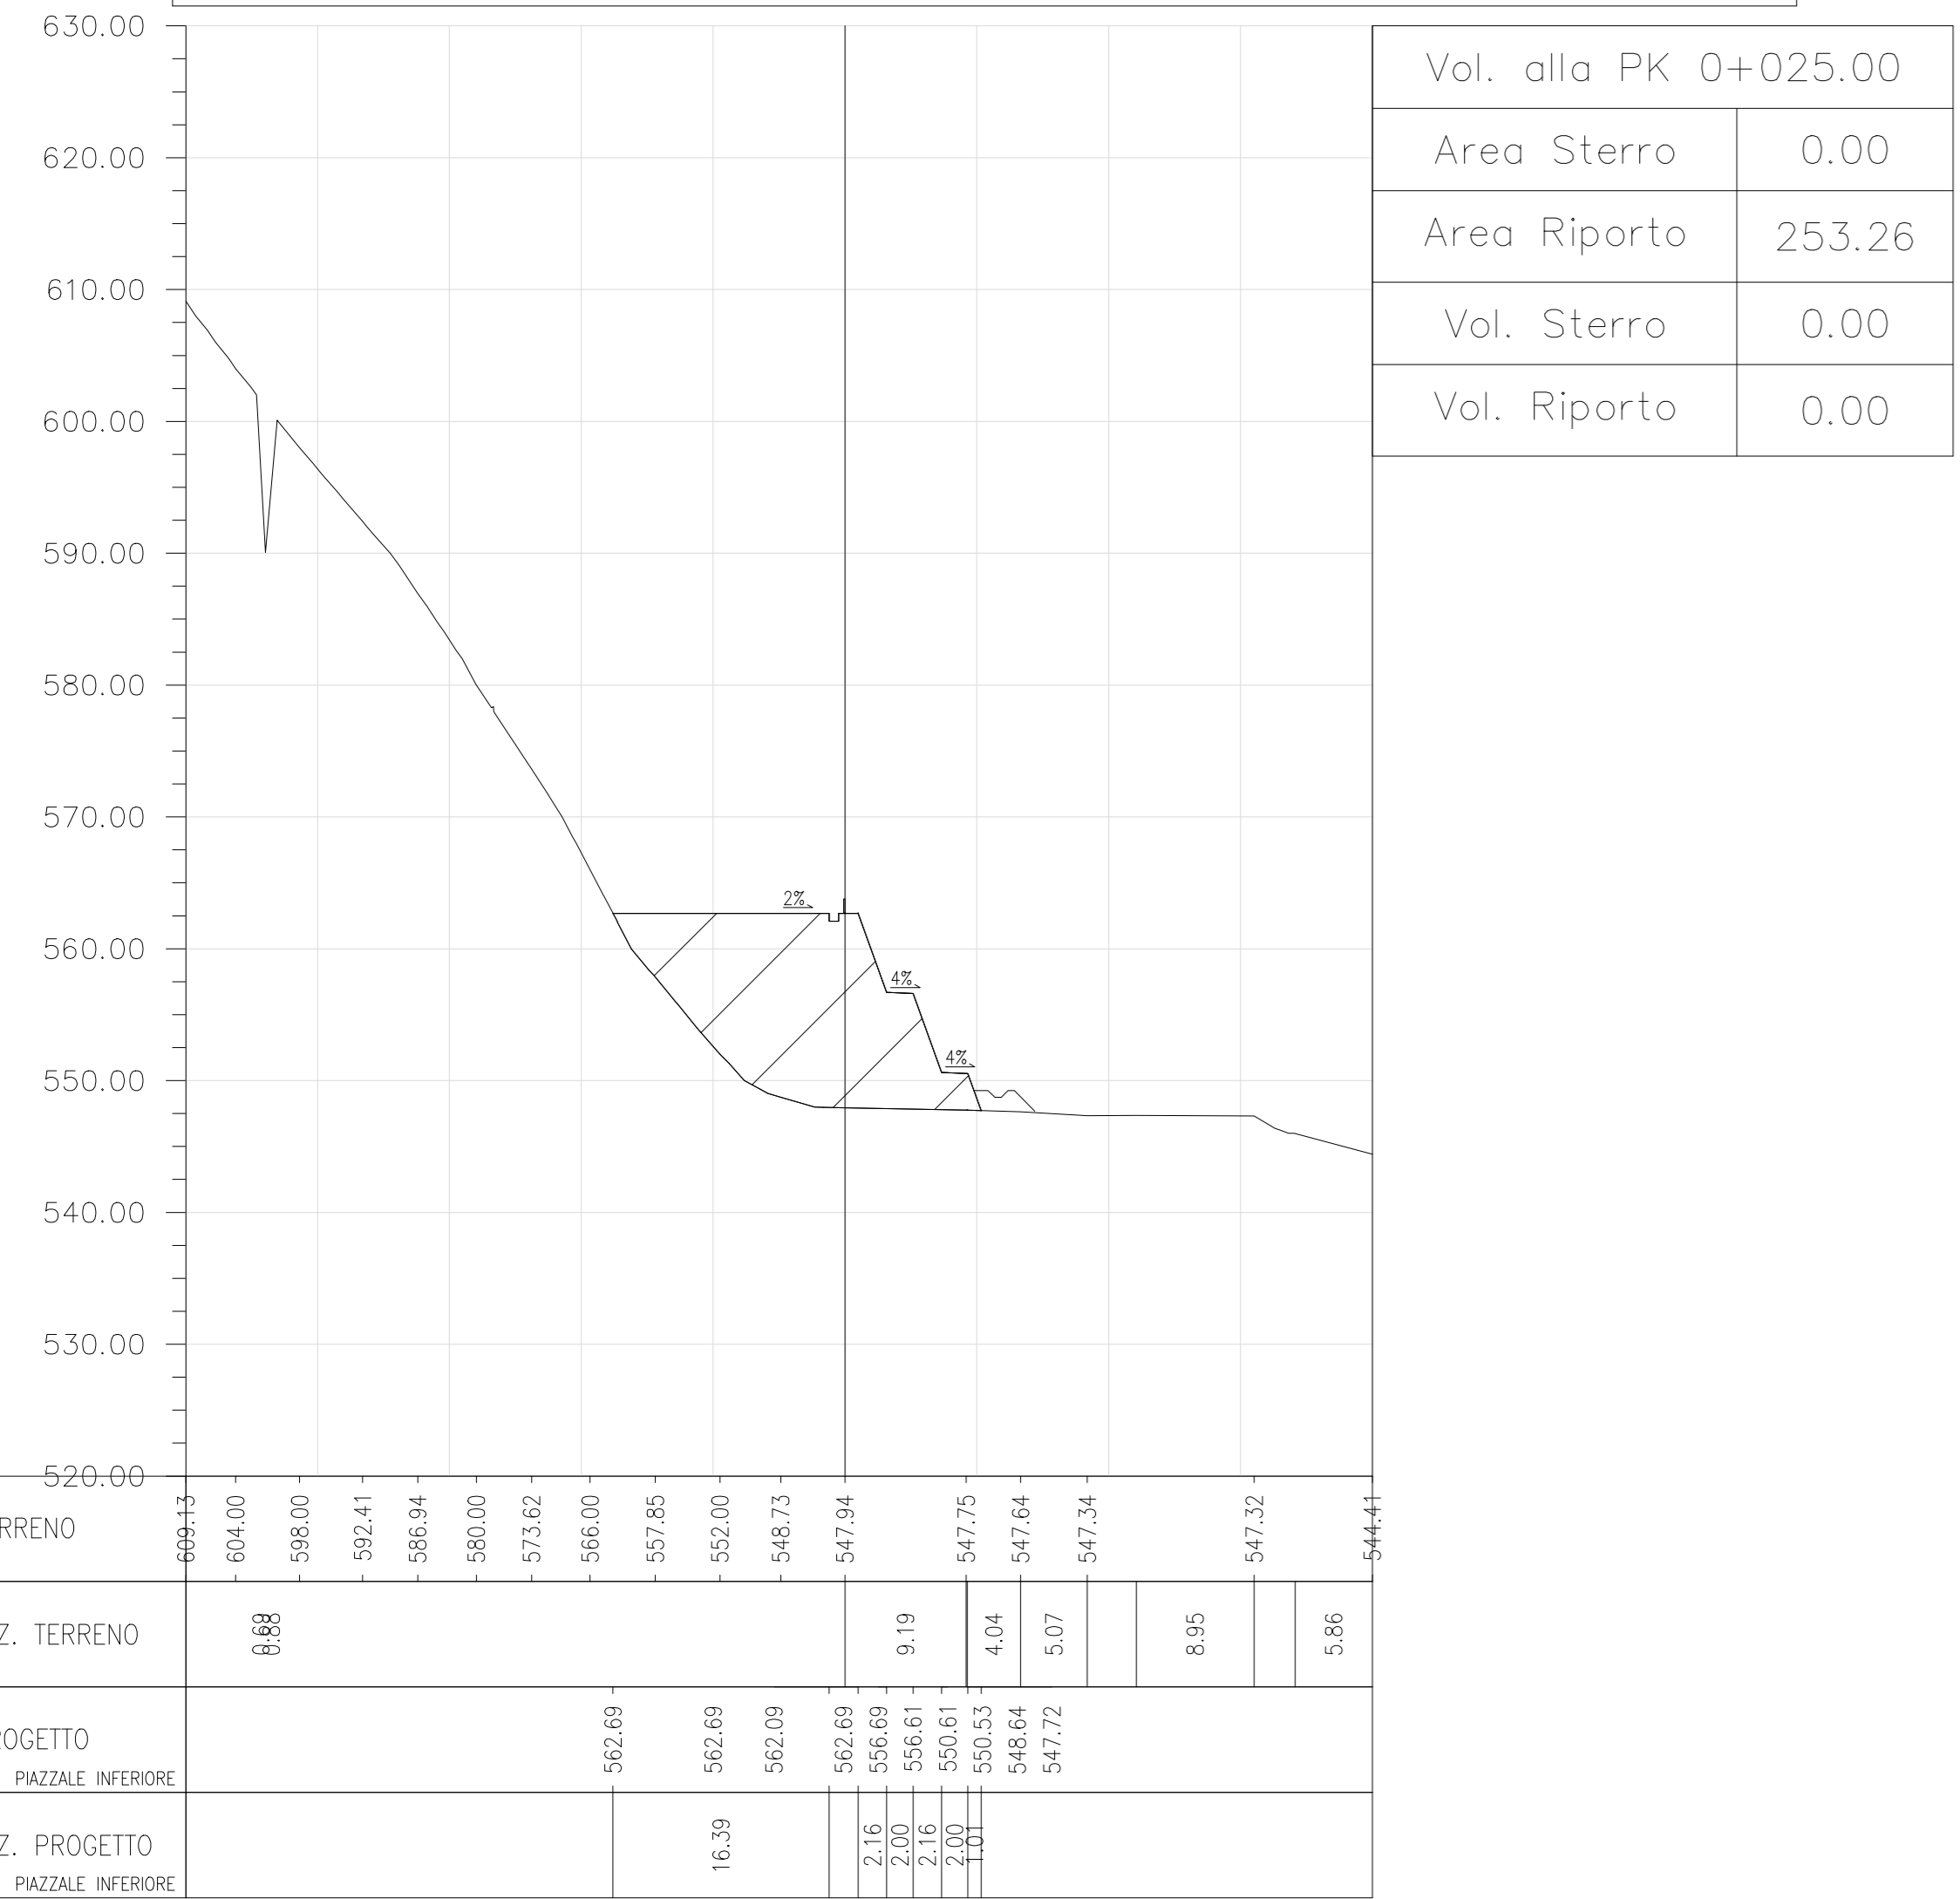


Sez. n. 6 - PK 0+050.00 - QR. 520 mslm - SCALA: 1:500

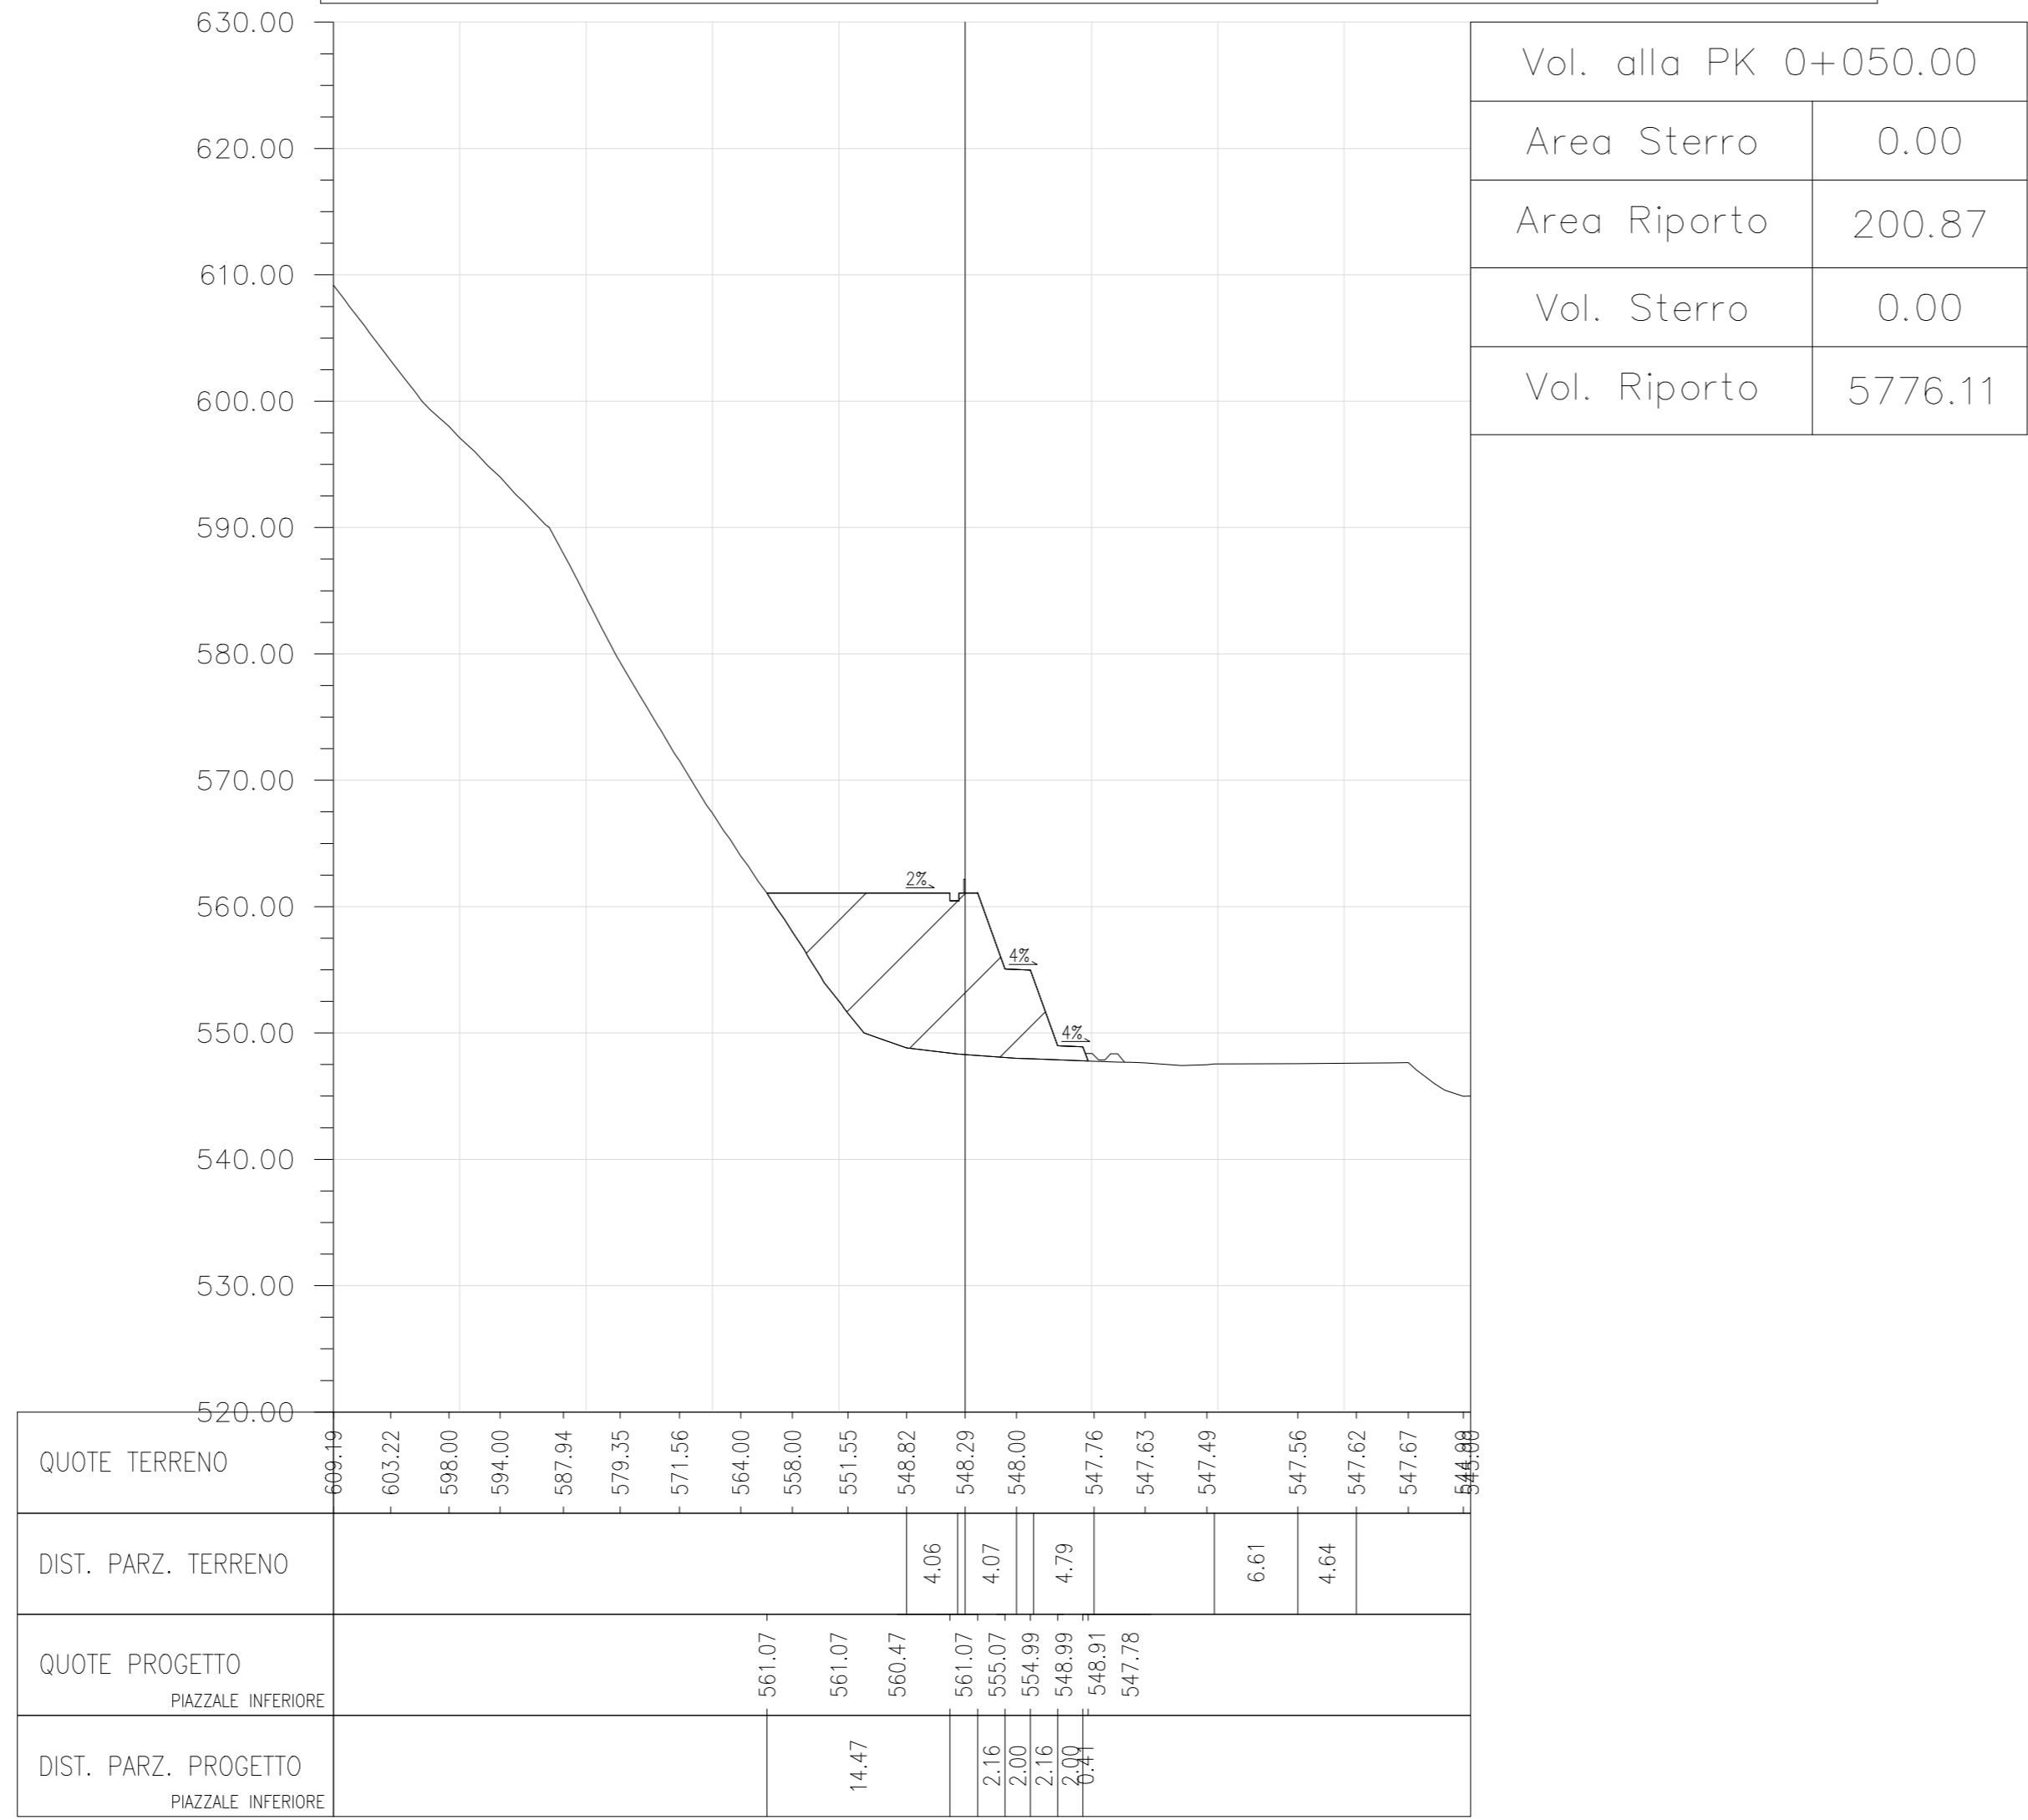


Sez. n. 7 - PK 0+075.00 - QR. 520 mslm - SCALA: 1:500

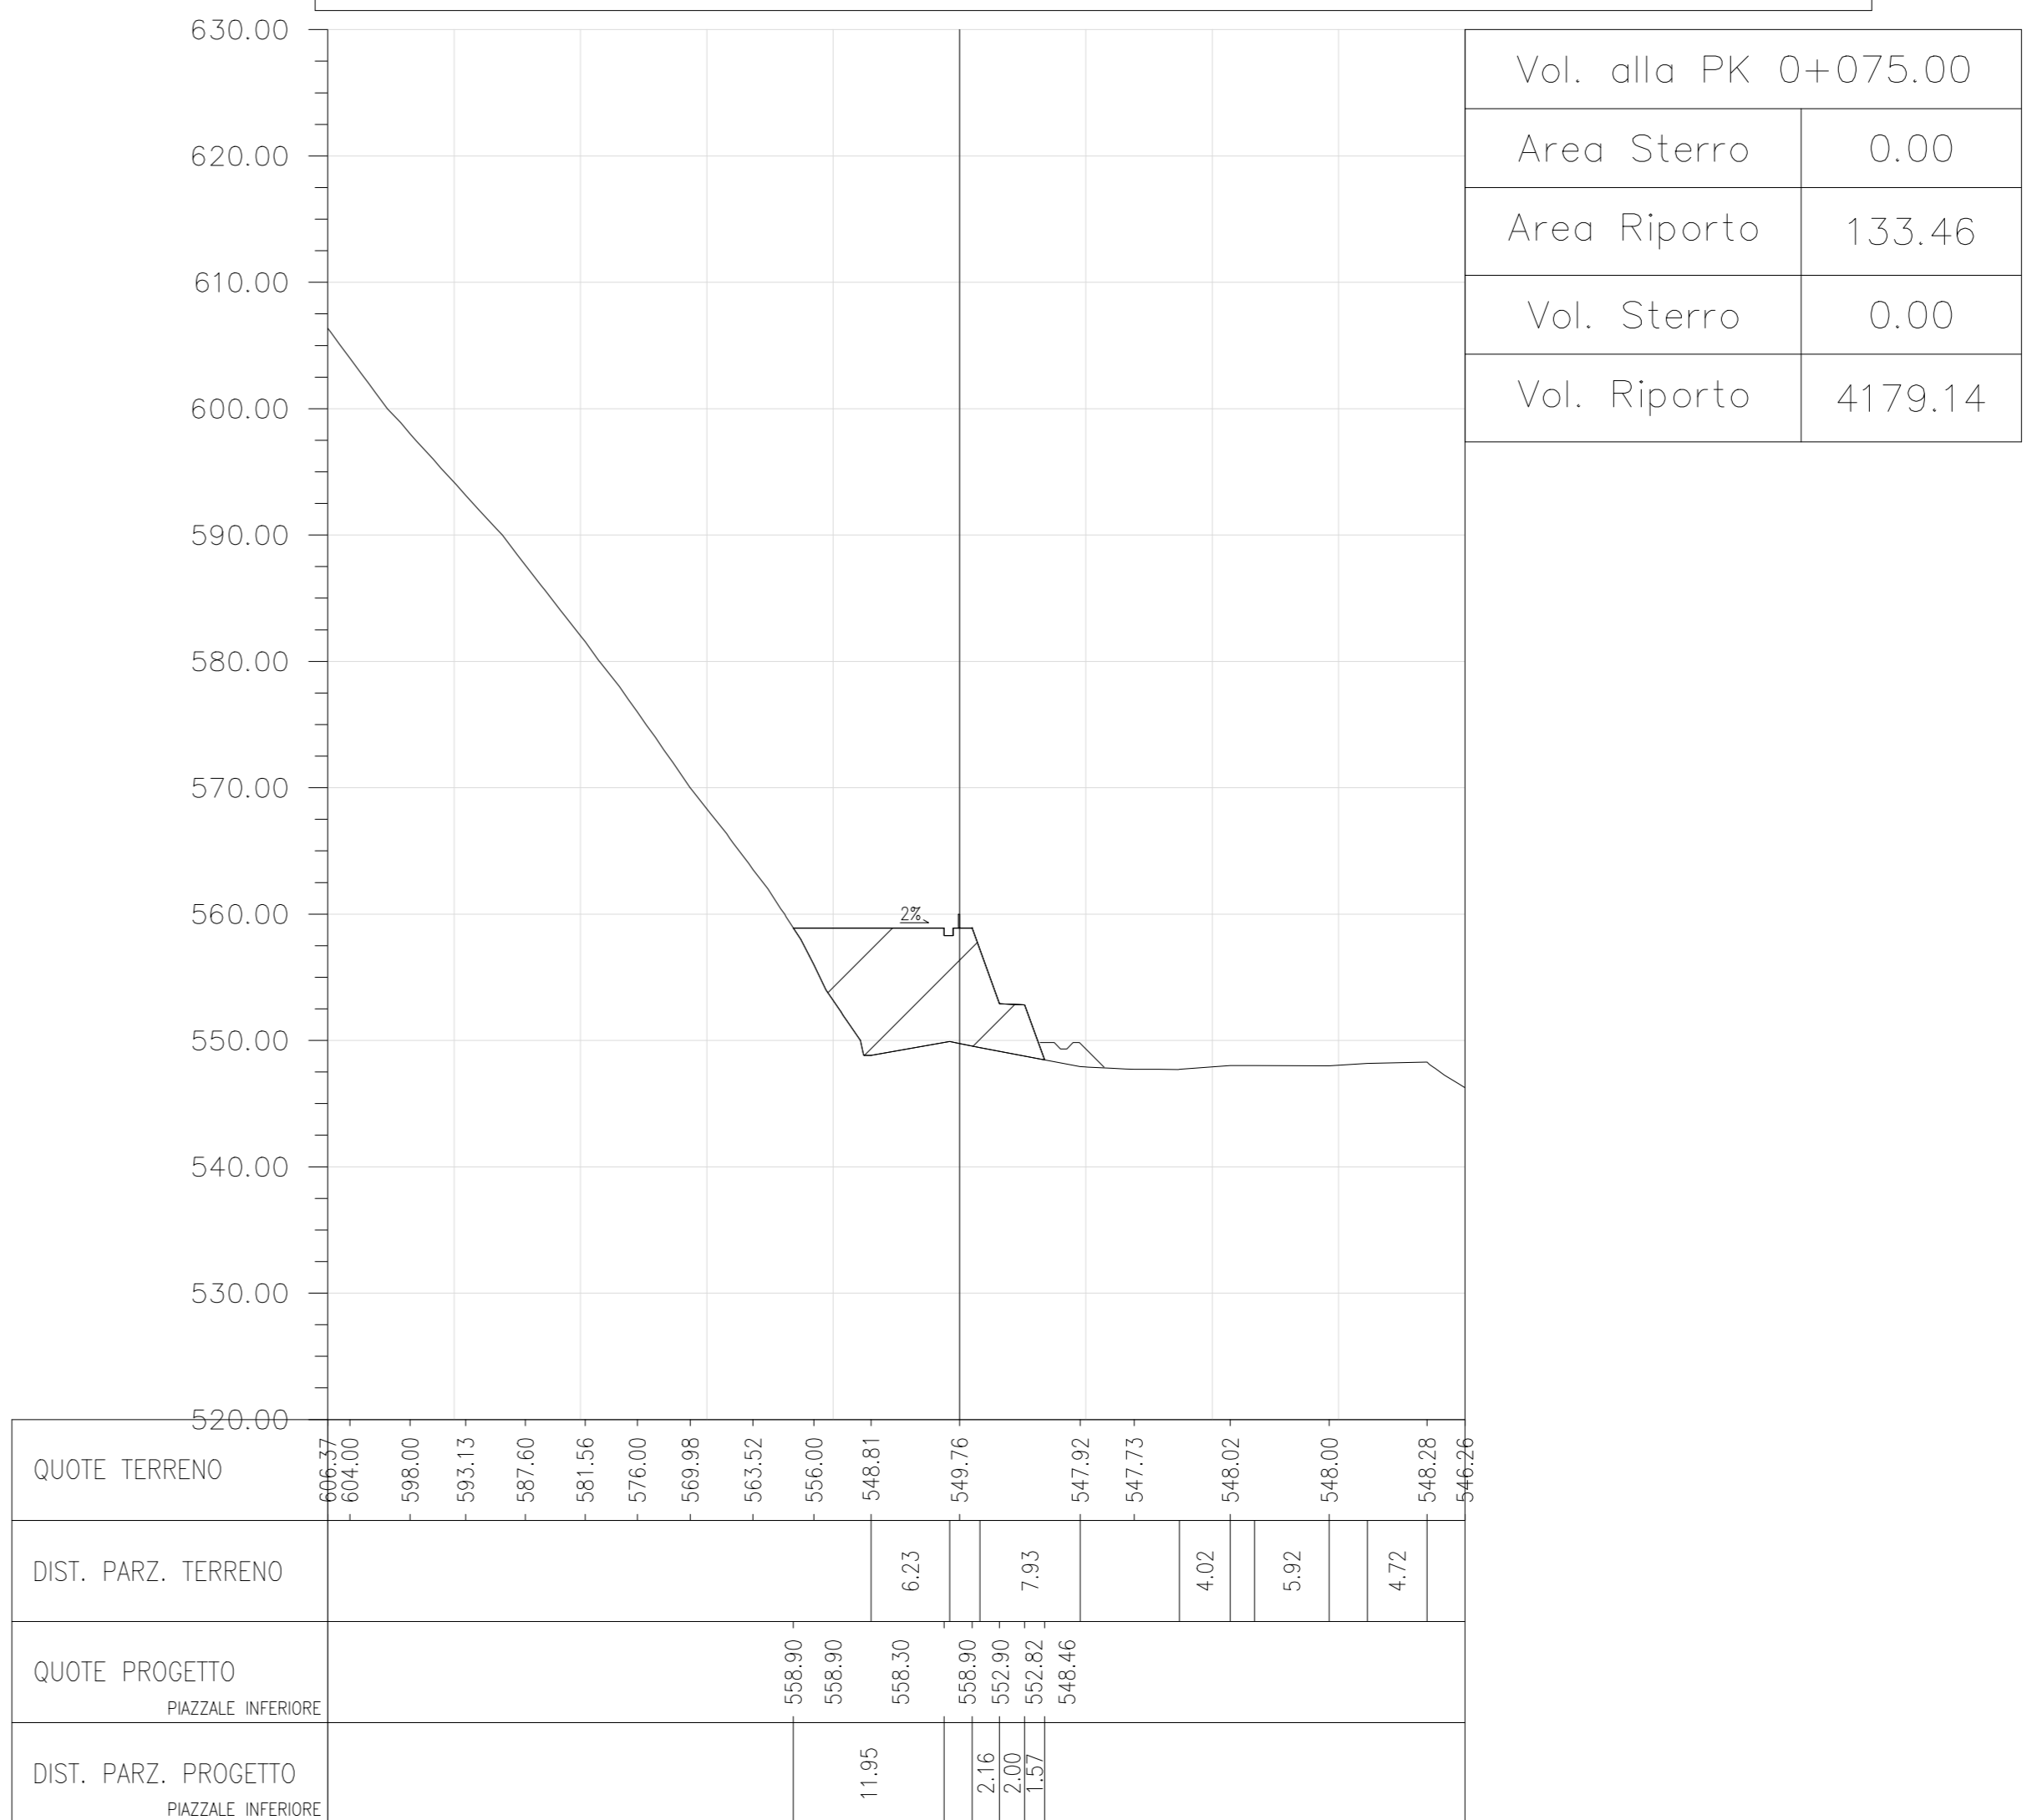


Sez. n. 8 - PK 0+100.00 - QR. 520 mslm - SCALA: 1:500

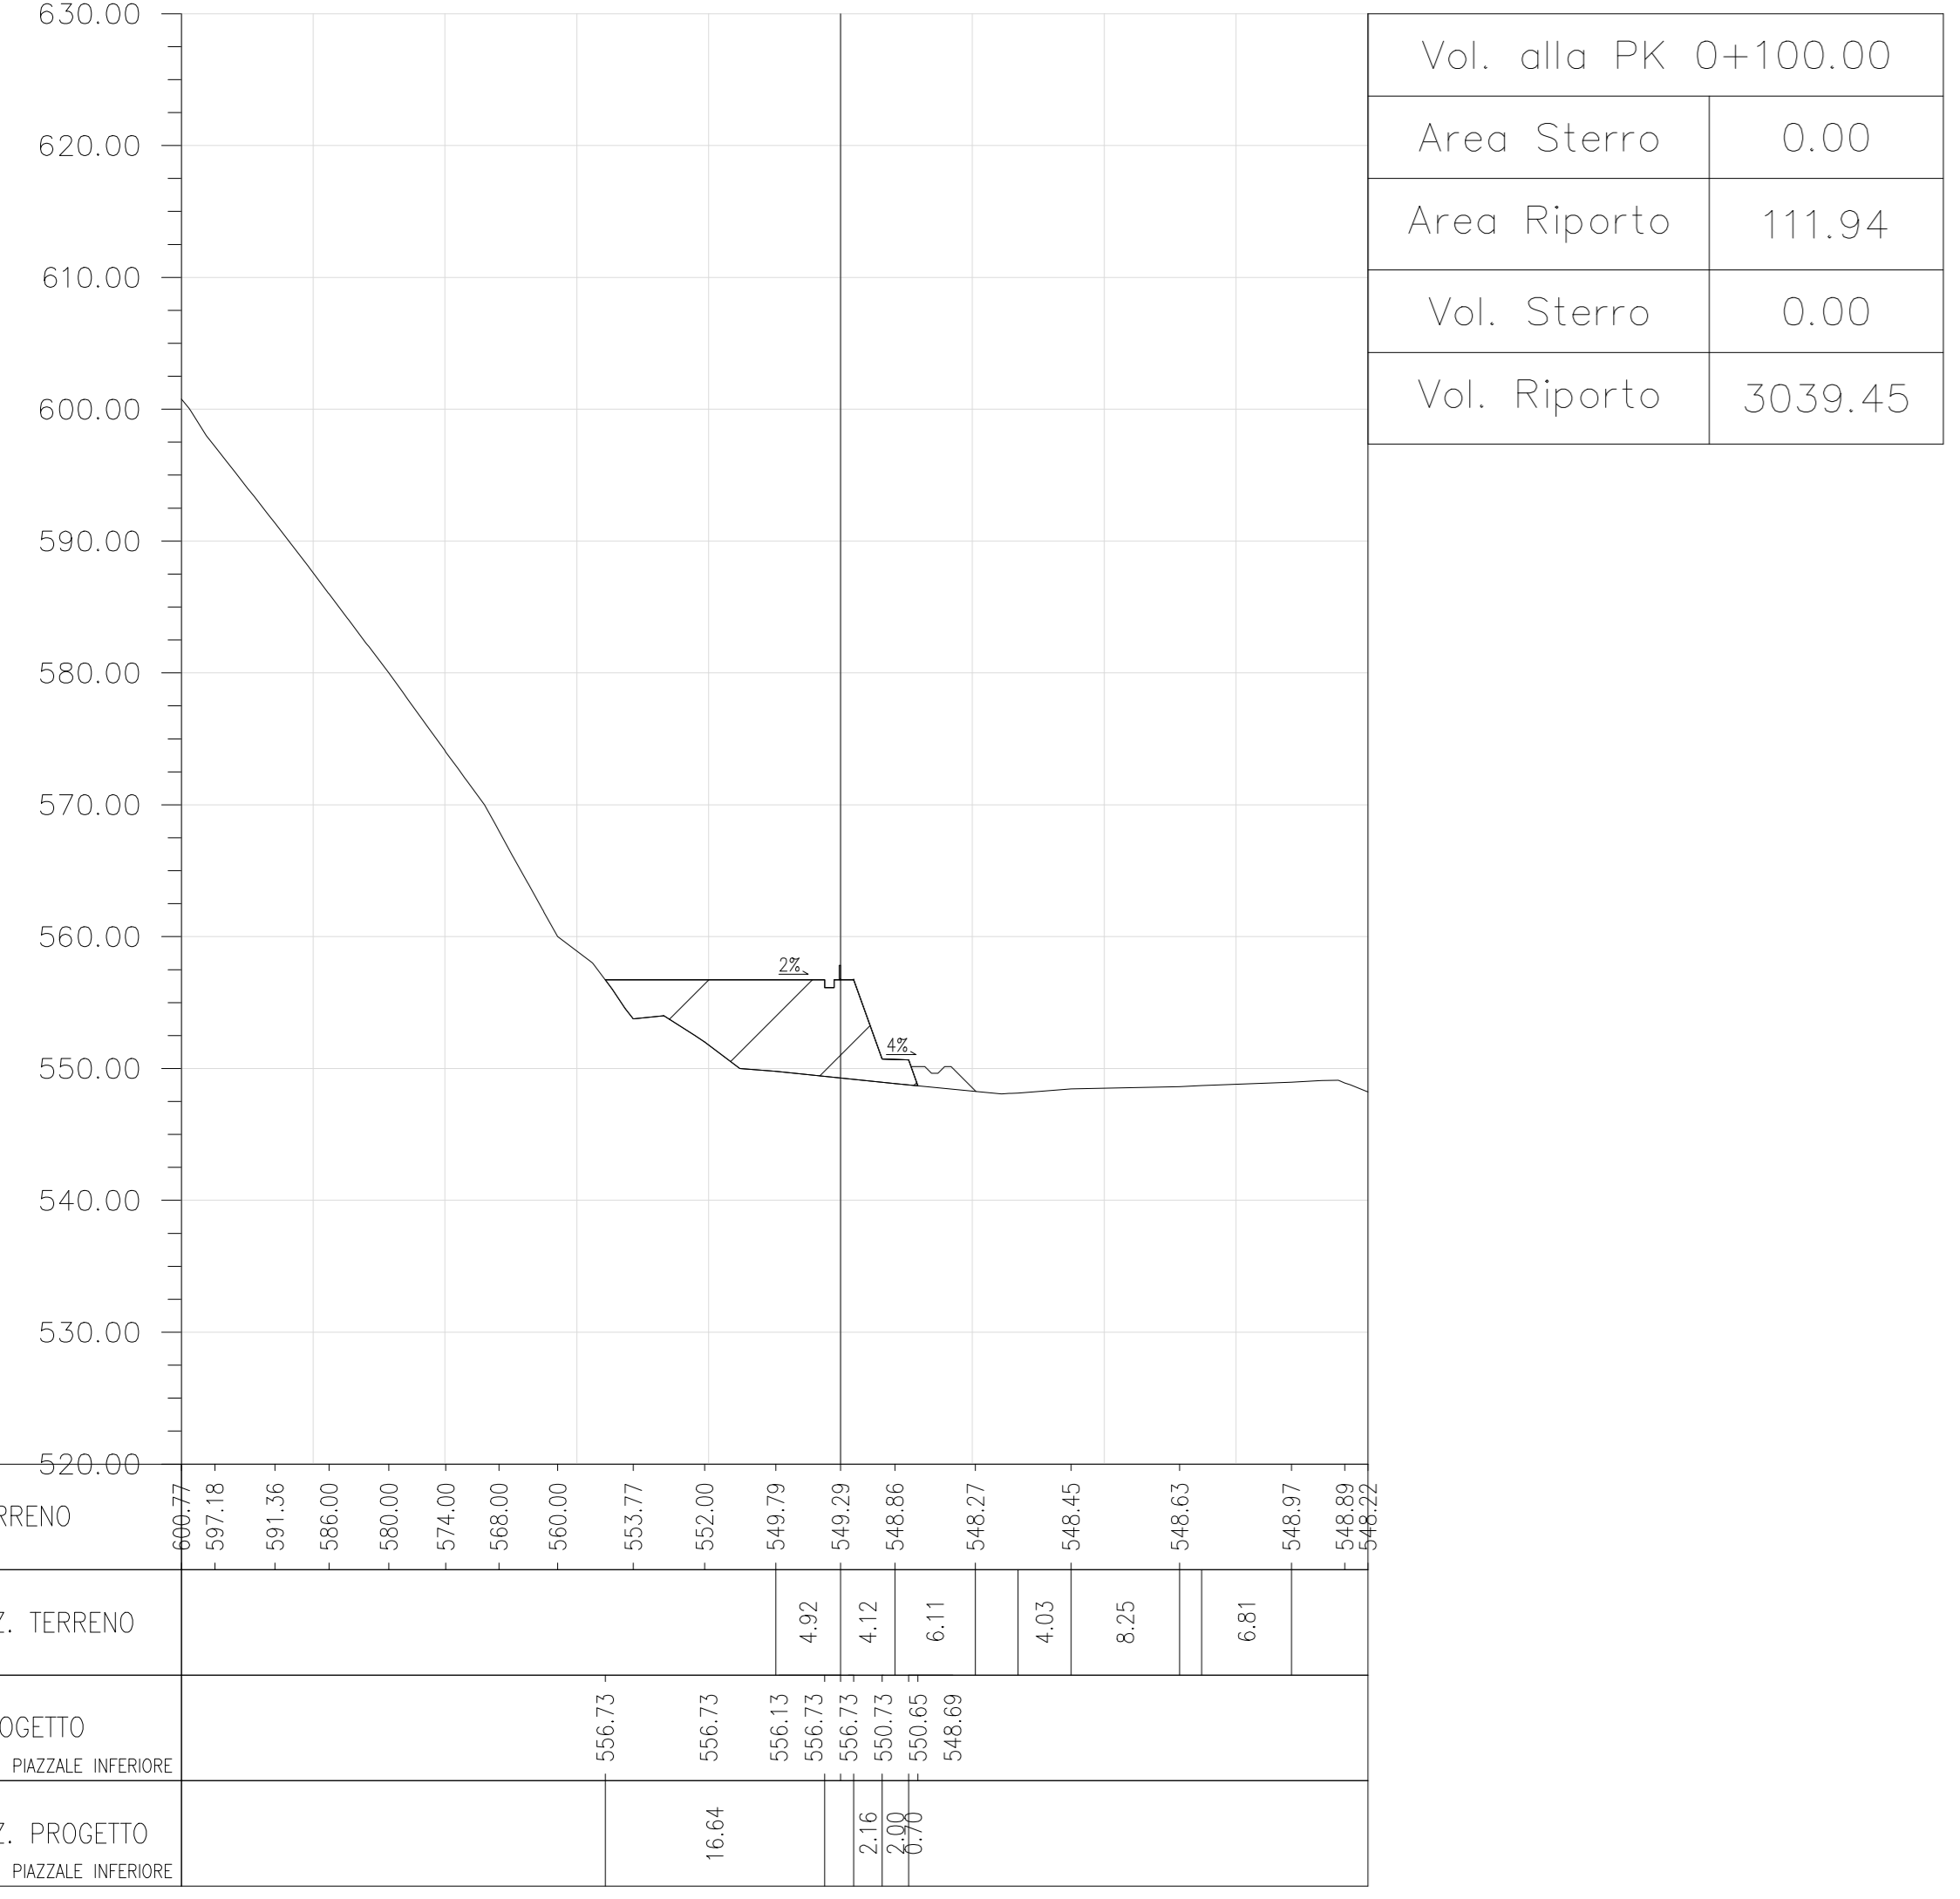

Sez. n. 9 - PK 0+125.00 - QR. 520 mslm - SCALA: 1:500

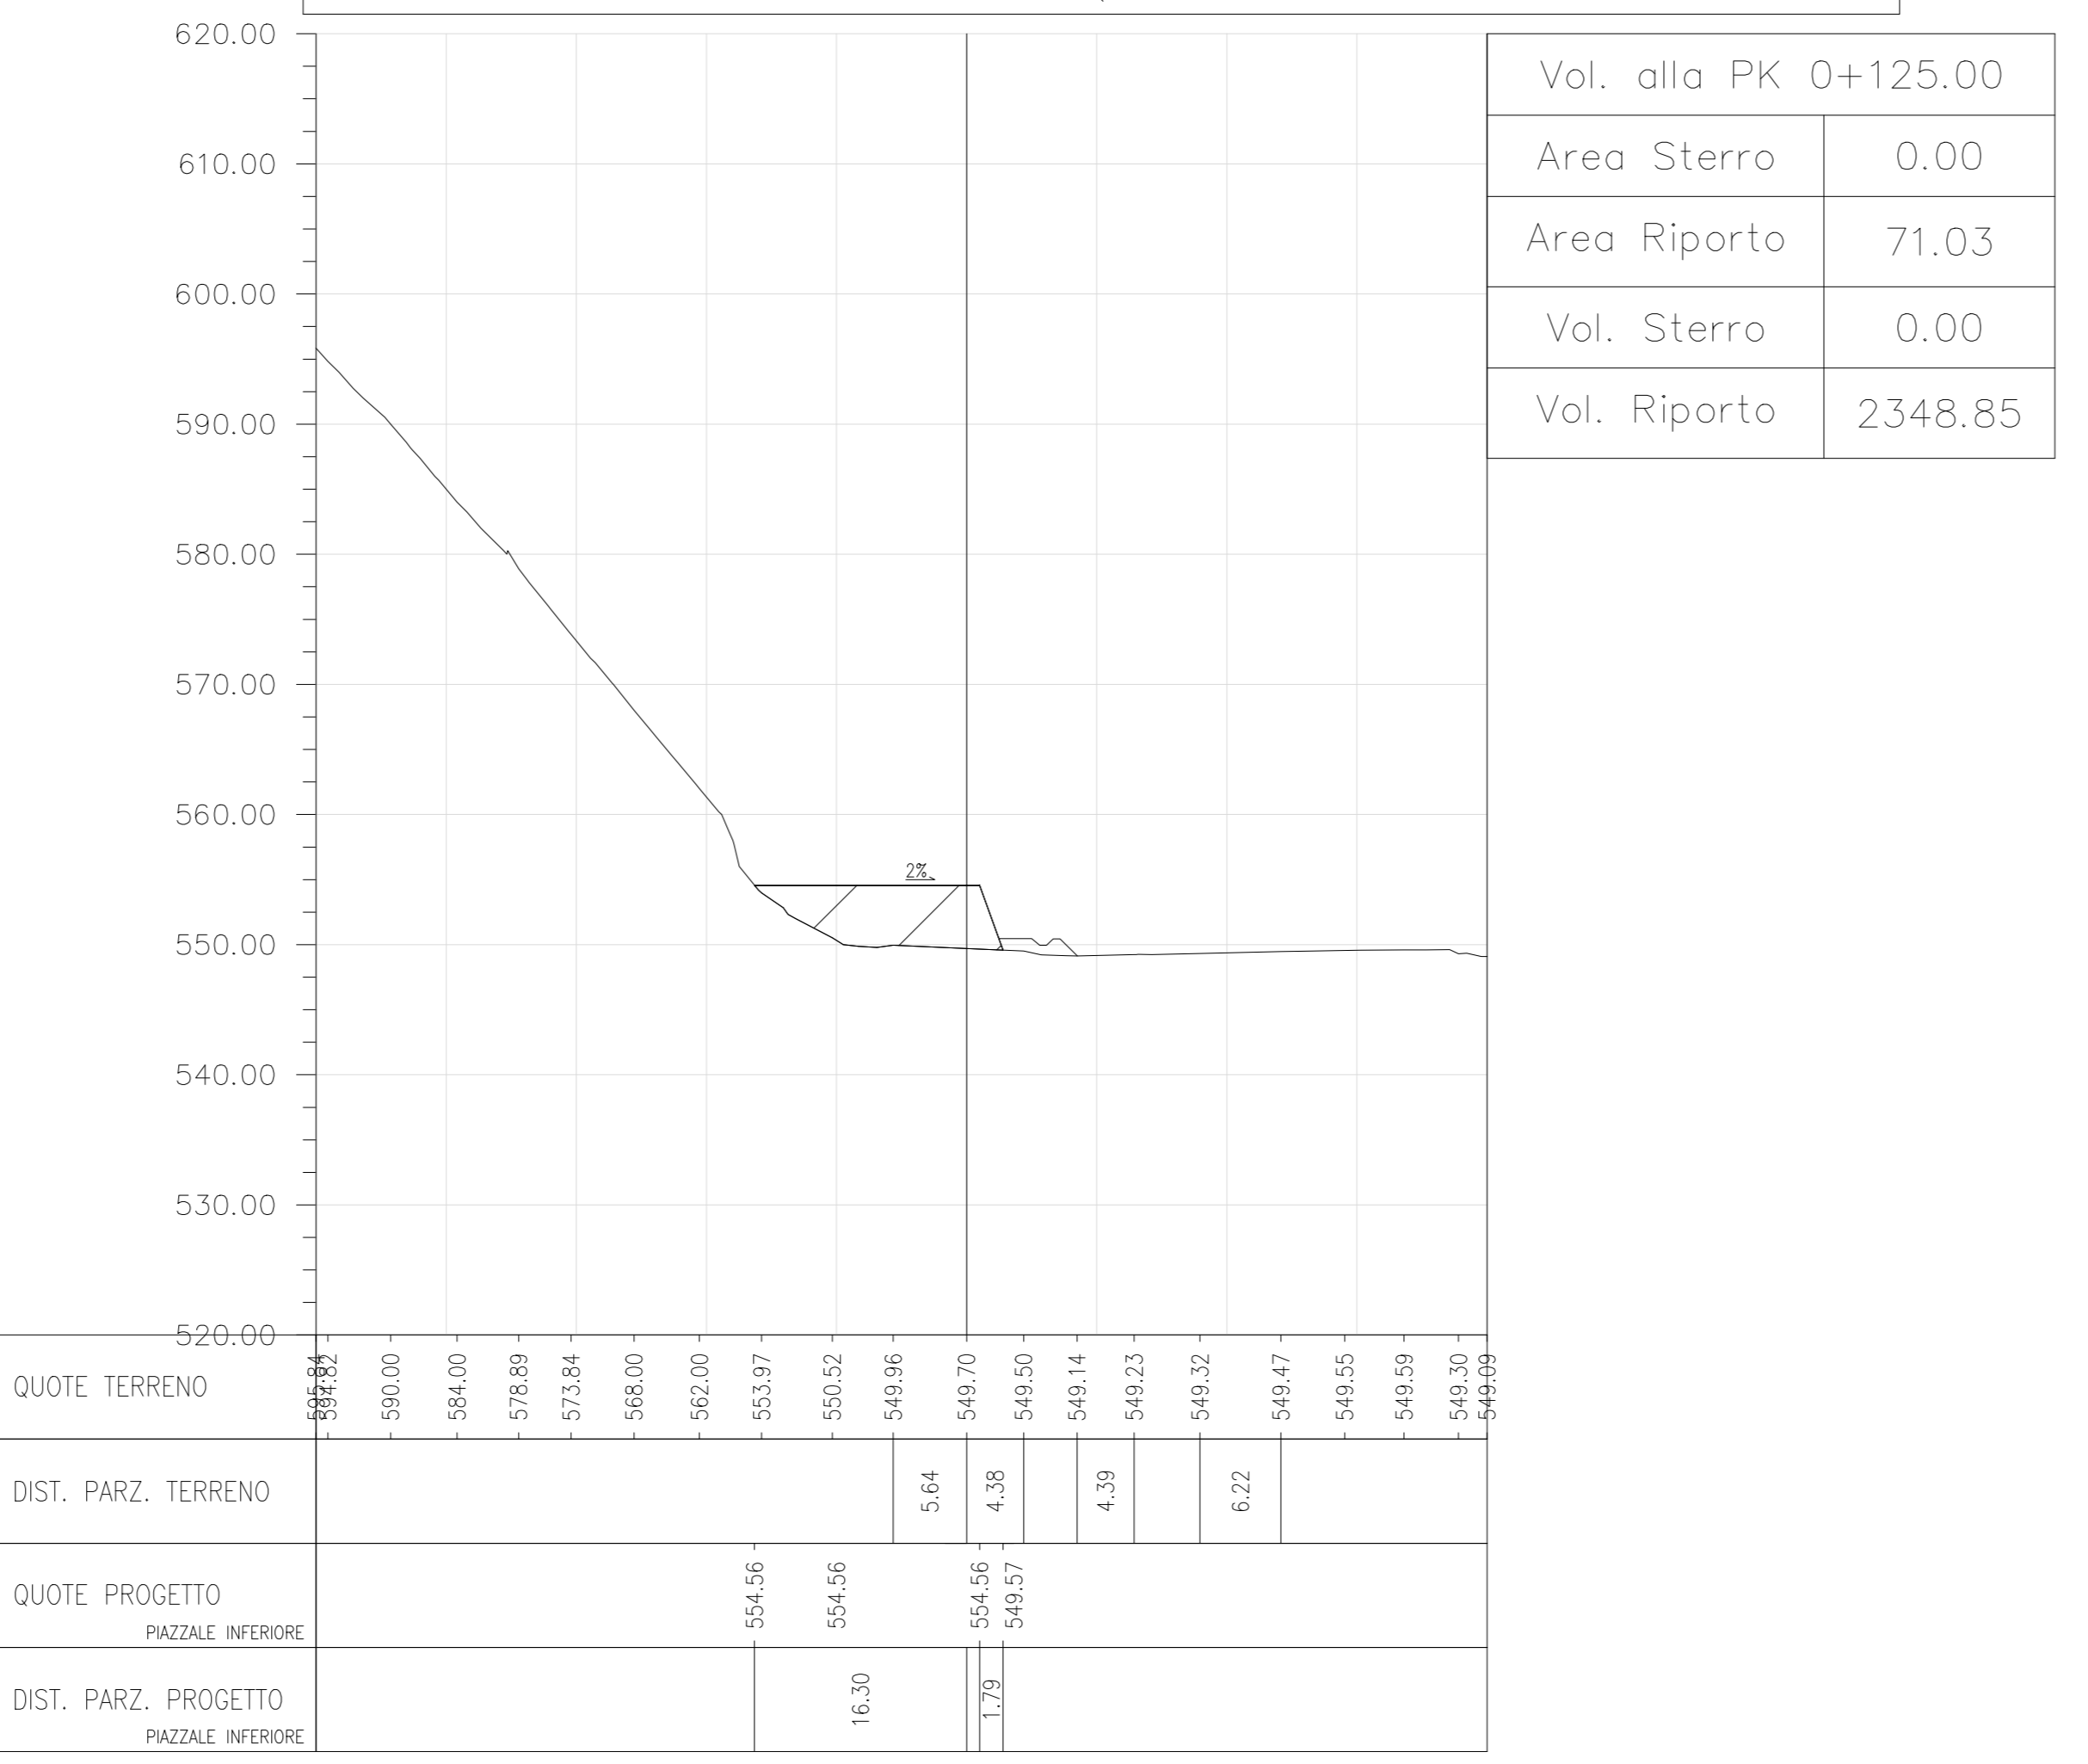

Sez. n. 10 - PK 0+135.16 - QR. 520 mslm - SCALA: 1:500

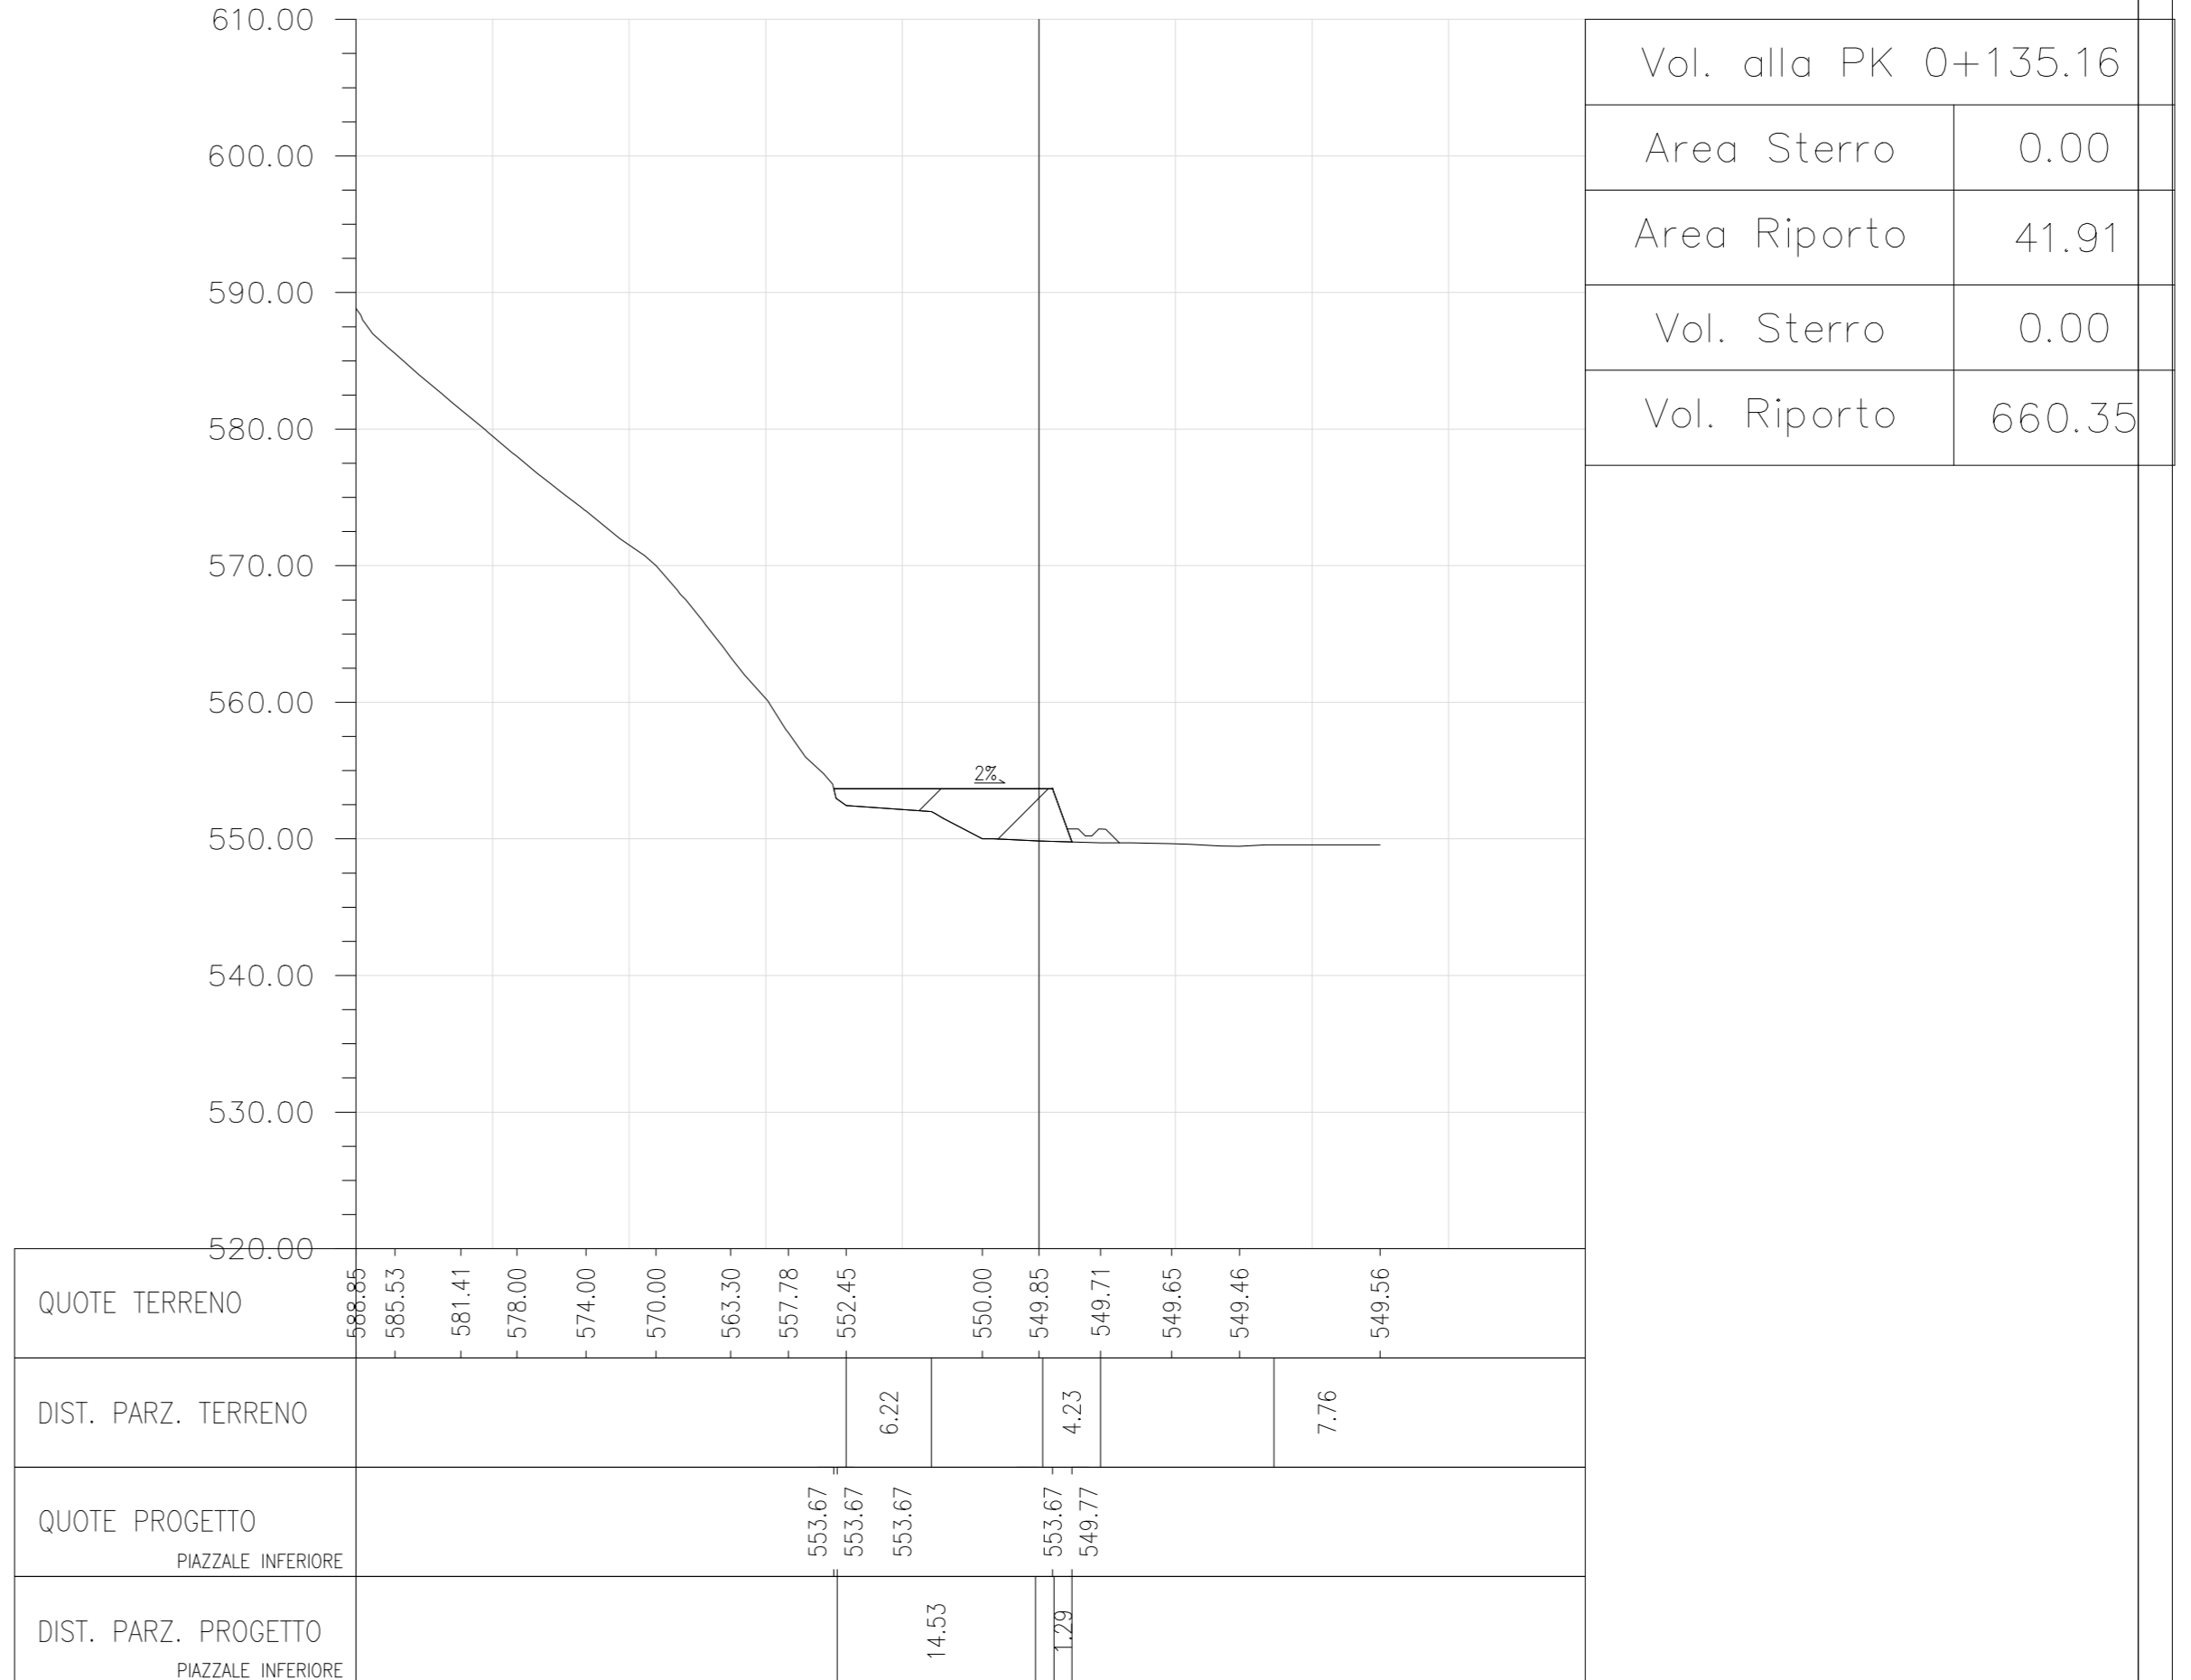

COMMITTENTE: RFI - RETE FERROVIARIA ITALIANA - GRUPPO FERROVIE DELLO STATO ITALIANE

DIREZIONE LAVORI: ITALFERR - GRUPPO FERROVIE DELLO STATO ITALIANE

APPALTATORE: wbuild | Impianti | CONSORZIODOLOMITI

PROGETTAZIONE: SWS

MANDATARI: PINI, GDP GEOMINI, SIST, LIREL

IL DIRETTORE DELLA PROGETTAZIONE: DR. ING. PIERLUIGI VENTURO

PROGETTO ESECUTIVO

PROGETTAZIONE ESECUTIVA ED ESECUZIONE DEI LAVORI DI REALIZZAZIONE DEL LOTTO 1 DEL QUADRUPPLICAMENTO DELLA LINEA FERROVIARIA FORTEZZA - VERONA TRATTA "FORTEZZA - PONTE GARDENA"

DISEGNO
OPERE CIVILI
PIAZZALI AGLI IMBOCCHI DELLE GALLERIE E VIABILITA' DI ACCESSO
IMBOCCO SCALERES SUD - PIAZZALE TERRE RINFORZATE
Sezioni trasversali 2/2

APPALTATORE
IL DIRETTORE TECNICO: [Signature]

SCALA: 1:500

COMMESSA LOTTO FASE ENTE TIPO DOC. OPERA/DISCIPLINA PROGR. REV.

I	B	O	U	I	B	E	Z	Z	W	9	R	I	O	5	O	0	2	B
---	---	---	---	---	---	---	---	---	---	---	---	---	---	---	---	---	---	---

Rev.	Descrizione	Redatto	Data	Verificato	Data	Approvato	Data	Autore/Disegnato
A	EMISSIONE	Mangano	26/01/22	A. Vianesi	27/01/22	D. Bazzani	26/01/22	IL PROGETTISTA
B	Emissione per subordine Contrattoria	A. Dei Signes	18/01/2022	A. Vianesi	18/01/2022	D. Bazzani	26/01/2022	IL PROGETTISTA

File: IB0U1BEZZV9R1050002B n. Elab.