SEZIONE 1-1 Scala 1:100
- parte 1 di 3 -

SEZIONE 1-1 Scala 1:100
- parte 2 di 3 -

SEZIONE 1-1 Scala 1:100
- parte 3 di 3 -

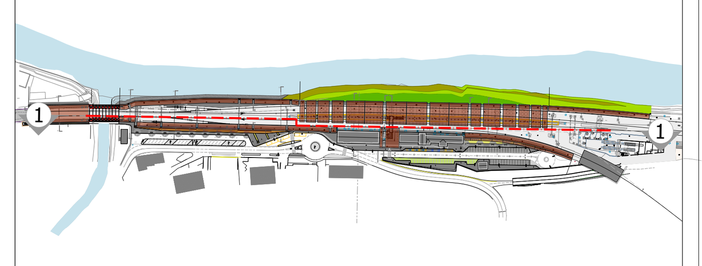

KEY PLAN

	TABELLA FINITURE	
	FINITURE PAVIMENTI	
B1	Pavimentazione in piastrelle di gres fine porcellanato strutturato non smaltato e non assorbente, coeff. attrito dinamico > 0,4, coeff. antiscivolo R12,dimensioni 30x30x2 cm, posata con specifico collante. Ral 7037 (* Ral 7043)	
B1.1	Fascia gialla di sicurezza in lastre di cemento, posate su letto di malta, dim. 30x40 x3.3 cm.	
B2	Chiusino zincato a riempimento porta pavimentazione per copertura pozzetti dim. varie	
B3	Pavimentazione in M-PVC-P posata con specifico collante, dimensioni variabili, idonea per la formazione di percorso tattile plantare per disabili visivi, sistema LVE (Loges Vet Evolution), comprensivo di TAG - RFID (Radio frequenti identification) da collocare sotto la pavimentazione ogni 60 cm .	
B4	Rampe di raccordo alla banchina in battuto di cls rigato sp. 50 mm.	
	CORDOLI	
L1	Elementi prefabbricati in calcestruzzo vibrato armato con rete elettrosaldata di Tipo 2 - Cordolo marciapiede	
	FINITURA e RIVESTIMENTI PARETI	
V1	Rivestimento esterno realizzato in lastre piane microforate in lamiera di acciaio Cor-ten di sp.20/10, pacchetto isolante in in lana di roccia sp. 60mm su sottostruttura metallica	
V2	Rivestimento esterno realizzato in lastre piane piene in lamiera di acciaio Cor-ten di sp.20/10 dim.max. 150x250cm, pacchetto isolante in lana di roccia sp. 60mm su sottostruttura metallica in aderenza alla struttura portante	
V2.1	Rivestimento esterno realizzato in lastre piane piene in lamiera di acciaio Cor-ten di sp.20/10 dim.max. 150x250cm pacchetto isolante in in lana di roccia sp. 60mm, montate su lastre grecata in lamiera di acciaio zincato dim. 8/10 mm - H greca = 40 poste in opera su sottostruttura metallica	
V2.2	Rivestimento esterno realizzato in lastre piane piene in lamiera di acciaio Cor-ten di sp.20/10 dim.max. 150x250cm, pacchetto isolante in lana di roccia sp. 60mm su sottostruttura metallica	
V2.3	Rivestimento di bordo esterno realizzato in lastre piane piene e/o microforate in lamiera di acciaio Cor-ten di sp.20/10 dim.max. 150x250cm su sottostruttura metallica	
V3	Rivestimento in doghe di legno di frassino termotrattato, posate su sovrastruttura in acciaio	
V4	Rivestimento esterno realizzato in lastre in porfido a filo di sega sp.3 cm dim.max130x65cm su sottostruttura metallica	
V5	Rivestimento, posato con apposito collante, in lastre di cemento fibrorinforzato composito ecologico compresso, sp. 12 mm, pigmentato in massa (dim.max 1200x2500 mm)	
V6	Rivestimento in lastre di cemento fibrorinforzato composito ecologico compresso, sp. 12 mm, pigmentato in massa,complete di sottostruttura metallica (dim.max 1200x2500 mm)	
V7	Rivestimento esterno realizzato con pannello acustico modulare in Cor-ten microforato, sp. 66mm dim. max 30x300cm pacchetto isolante composto da due pannelli in lana di roccia con elevate caratteristiche di fonoisolamento e di fonoassorbimento, fra i quali è interposta una lamina flottante metallica fonoimpedente.	
	SISTEMAZIONI ESTERNE	
B1e	Pavimentazione in porfido in lastre a filo di sega levigate sp. 3 cm posata con specifico collante su massetto	
B2e	Pavimentazione in doghe in larice formato asse massiccio lavorato a maschio e femmina su teste e lati, con superficie superiore con lavorazione di zigrinatura antiscivolo (largh.15 cm, spessore 27 mm)	
B3e	Pavimentazione drenante in masselli autobloccanti di cls cavi con terreno vegetale	
B3.1e	Ripristino pavimentazione in masselli autobloccanti di cls	
B4e	Pavimentazione stradale in asfalto	
L1e	Cordolo marciapiede in pietra da taglio: porfido (cm10x25)	
BH	Scivolo per disabili motori in pietra, sp. 5 cm.	
Pr	Formazione e semina prato con miscuglio di semi selezionati su zolla di terreno vegetale	
Gr1	Protezione alberatura con griglia metallica in ghisa	
	INFISSI	
Ce1	Cancello esterno composto da una struttura e pannelli in lamiera di acciaio Cort-en. Dispositivo per l'apertura e chiusura, serratura di sicurezza e caratteristiche antintrusione classe 2, con apertura motorizzata, dim variabili.	
F1	Pannello fonoisolante in vetro stratificato (dim.variabili), costituito lastra di vetro stratificato (10+10) serigrafata con interposto film in polivinilbutirrale sp. 1.5 mm. I pannelli saranno completi di telaio perimetrale in acciaio Cor-ten sp.12/10	
	OPERE METALLICHE	
C1	Corrimano doppio compresi i supporti, Ø40 mm sp. 2mm, in acciaio inox.	
C2	Parapetto con montanti scatolari (60x60mm sp 4) e pannello in lamiera piana microforata in Cor-Ten.Classe 1b1 (3KN/m)	
C2.1	Recinzione con montanti in acciaio inox e pannelli di lamiera microforata Cor-Ten	
C3	Lamiera in acciaio zincato per scossalina,gronda e carter di bordo, spes. 8/10 mm	
C3.1	Profilo in acciaio Cor-ten per scossalina,gronda e carter di bordo, spes. 20/10	
C4	Discendente Ø 100 in lamiera di acciaio zincato con parafoglie	
C4.1	Terminali per discendente Ø 100 in ghisa con gomito	
C5	Sistema anticaduta conforme alla norma EN795-2012. Linea vita, completata di punti di ancoraggio singoli.	
C6	Griglia carrabile per canaletta di raccolta acque meteoriche, dim variabile	
Ba1	Barriera antirumore costituita da: pannello fonoisolante e fonoassorbente realizzato in lamiera di acciaio Cor-ten e pannelli in cristallo	
	ARREDI URBANI	
A1	Panca lineare in conglomerato cementizio con superficie sabbiata e lisciata sulla parte della seduta.	
A1.1	Panca completa con fianchi in lamiera d'acciaio, con schienale e seduta costituita da grigliato in tondini d'acciaio.	
A2	Portabiciclette in acciaio zincato a caldo e verniciato RAL, con tubi bloccaruota curvati.	
A3	Cestino portarifiuti tondo in lamiera zincata, supporto su palo. Dimensioni: Ø 300mm, altezza 450 mm.	
A4	Recinzione realizzata in doghe di legno tipo frassino termotrattato su sottostruttura metallica	
*	Trattamento protettivo antiscritta	

NOTE: Tutti i cicli di verniciatura verranno effettuati secondo circolare FS 44v. Su tutte le strutture a vista verrà effettuato un ciclo di verniciatura.
Tutti i mancorrenti delle scale e rampe interne alle stazioni/fermate saranno dotati di manicotti tattili per disabili visivi

Tutti i pozzetti sono coperti con sigillo porta pavimentazione
In tutte le pavimentazioni vanno previsti i giunti di frazionamento

COMMITTENTE: RFI RETE FERROVIARIA ITALIANA - GRUPPO FERROVIE DELLO STATO ITALIANE

DIREZIONE LAVORI: ITALFERR - GRUPPO FERROVIE DELLO STATO ITALIANE

APPALTATORE: webuild Implenia CONSORZIO DOLOMITI

PROGETTAZIONE:
MANDATARIA: SWS
MANDANTI: PINI ITALIA, GDP GEOMIN, S.I.F.EL. S.p.A., SISt Studio di Ingegneria Strutturale Organte & Bortot

IL DIRETTORE DELLA PROGETTAZIONE:
Ing. Paolo Cucino
Responsabile integrazione fra le varie prestazioni specialistiche
ORDINE DEGLI INGEGNERI DELLA PROV. DI TRENTO Dott. Ing. PAOLO CUCINO ISCRIZIONE ALBO N° 2216

PROGETTO ESECUTIVO

PROGETTAZIONE ESECUTIVA ED ESECUZIONE DEI LAVORI DI REALIZZAZIONE DEL LOTTO 1 DEL QUADRUPLICAMENTO DELLA LINEA FERROVIARIA FORTEZZA - VERONA TRATTA "FORTEZZA – PONTE GARDENA"

DISEGNO
11 - OPERE CIVILI
C2 - INTERVENTO DI INSERIMENTO PAESAGGISTICO INFRASTRUTTURA A PONTE GARDENA
ARCHITETTONICI - Elaborati generali
Sezione longitudinale 1-1

APPALTATORE
IL DIRETTORE TECNICO
Ing. Pietro Gianvecchio

SCALA: 1:100

COMMESSA	LOTTO	FASE	ENTE	TIPO DOC.	OPERA/DISCIPLINA	PROGR.	REV.
IB0U	1B	E	ZZ	WA	FV1000	001	B

Rev.	Descrizione	Redatto	Data	Verificato	Data	Approvato	Data	Autorizzato Data
A	Emissione	L.Fiamozzi	18/07/2022	N.Tabarelli	19/07/2022	D.Buttafoco (Dolomiti)	20/07/2022	IL PROGETTISTA P.Cucino
B	Emissione a seguito di indicazioni Committenza	S.Martella	06/03/2023	N.Tabarelli	09/03/2023	D.Buttafoco	11/03/2023	16/03/2023

File: IB0U1BEZZWAFV1000001B.dwg | n. Elab.: