PROFILO LONGITUDINALE A–A
SCALA 1:50

PORTALE D'IMBOCCO
FASE FINALE

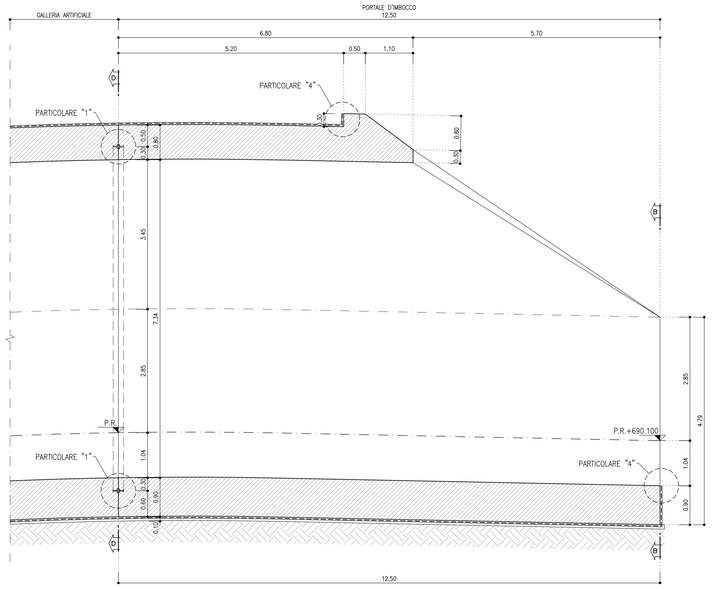

SEZIONE B–B
SCALA 1:50

PORTALE D'IMBOCCO
FASE FINALE

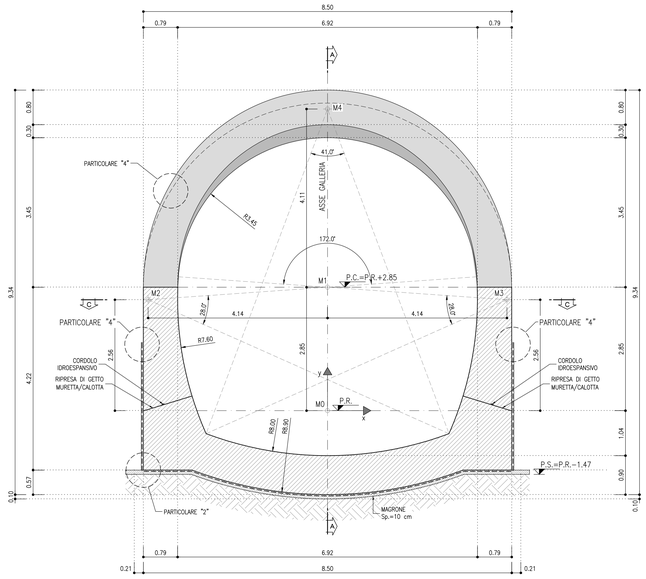

COORDINATE CENTRI x,y (MO = P.R.)

	X (m)	Y (m)
M0	0	0
M1	0	+2.850
M2	–5.977	+2.327
M3	+5.977	+2.327
M4	0	+6.740

INCIDENZA ARMATURE

BECCO DI FLAUTO:
- ARCO ROVESCIO E MURETTE 80 kg/m³
- CALOTTA E PIEDRITTI 80 kg/m²

KEY SECTION
SCALA 1:1000

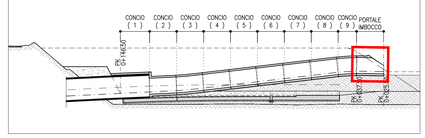

PARTICOLARE "4"
SCALA 1:10

SIGILLATURA IMPERMEABILIZZAZIONE

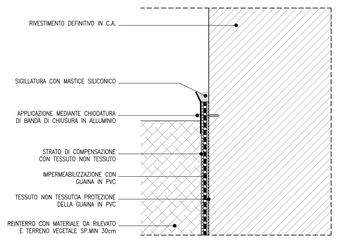

PARTICOLARE "3"
SCALA 1:10

IMPERMEABILIZZAZIONE
CALOTTA E PIEDRITTI

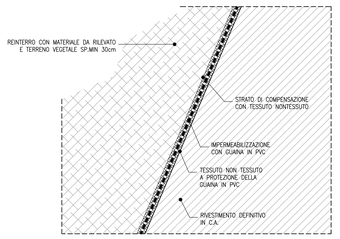

PARTICOLARE "2"
SCALA 1:10

IMPERMEABILIZZAZIONE
ARCO ROVESCIO E MURETTE

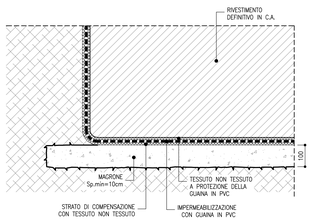

PARTICOLARE "1"
SCALA 1:10

GIUNTO WATER–STOP

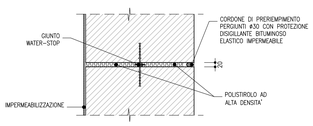

LEGENDA

P.C.= PIANO DEI CENTRI
P.R.= PIANO DI ROTOLAMENTO
P.S.= PIANO DI SCAVO

RIFERIMENTI

– PER LE CARATTERISTICHE DEI MATERIALI, SI RIMANDA ALL'ELABORATO IB0U1BZZSPGN0000001

SEZIONE C–C
SCALA 1:50

PORTALE D'IMBOCCO
FASE FINALE

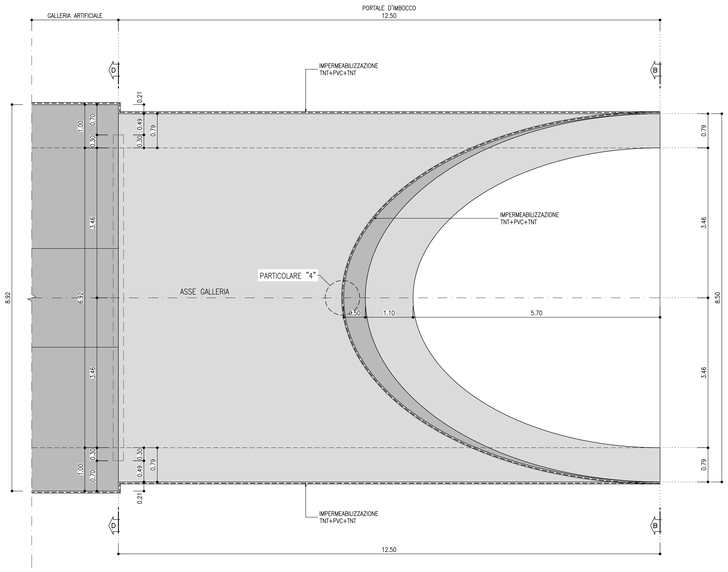

SEZIONE D–D
SCALA 1:50

PORTALE D'IMBOCCO
FASE FINALE

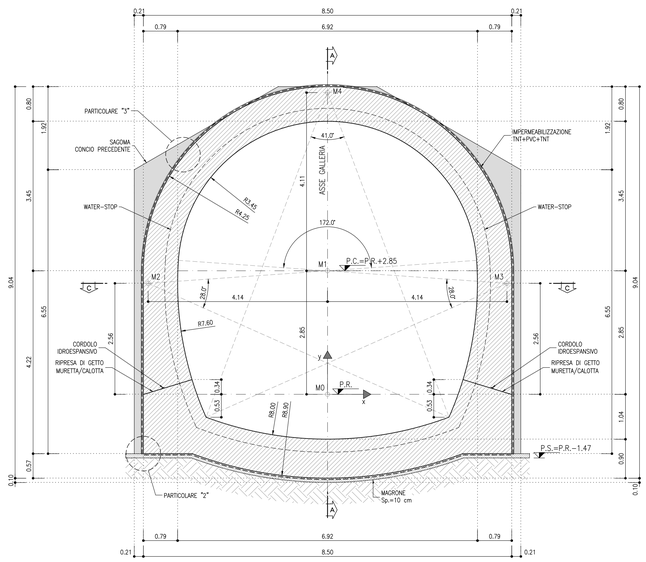

PROGETTO ESECUTIVO

PROGETTAZIONE ESECUTIVA ED ESECUZIONE DEI LAVORI DI REALIZZAZIONE DEL LOTTO 1 DEL QUADRUPLICAMENTO DELLA LINEA FERROVIARIA FORTEZZA - VERONA TRATTA "FORTEZZA – PONTE GARDENA"

DISEGNO

08 - GALLERIE

H-FINESTRA FORCH
Imbocco
Galleria artificiale - Portale di imbocco / Becco di flauto - Carpenteria

APPALTATORE		SCALA:
IL DIRETTORE TECNICO		1:50

COMMESSA	LOTTO	FASE	ENTE	TIPO DOC.	OPERA/DISCIPLINA	PROGR.	REV.
I B 0 U	1 B	E	Z Z	W B	G A 0 3 0 0	0 0 3	C

Rev.	Descrizione	Redatto	Data	Verificato	Data	Approvato	Data	Autorizzato Data
A	Emissione	U.Surjyakham	14/01/2022	C. Iasiello	17/01/2022	D. Buttafoco (Dolomiti)	19/01/2022	IL PROGETTISTA P. Cucino
B	Emissione a seguito di indicazioni Committenza	U.Surjyakham	18/07/2022	C. Iasiello	19/07/2022	D. Buttafoco (Dolomiti)		
C	Emissione in seguito a istruttoria IB0U-RV-0000002257	A.Oselli	06/02/2023	C. Iasiello	07/02/2023	D. Buttafoco		
								19/02/2023

File: IB0U1BEZZWBGA0300003C.dwg — n. Elab.:

COMMITTENTE: RFI RETE FERROVIARIA ITALIANA — GRUPPO FERROVIE DELLO STATO ITALIANE

DIREZIONE LAVORI: ITALFERR — GRUPPO FERROVIE DELLO STATO ITALIANE

APPALTATORE: webuild / Impresit — CONSORZIODOLOMITI

PROGETTAZIONE:
MANDATARIA: SWS
MANDANTI: PINI ITALIA; GDP GEOMINI; SISTI; ILFER

IL DIRETTORE DELLA PROGETTAZIONE:
Ing. Paolo Cucino
ORDINE DEGLI INGEGNERI DELLA PROV. DI TRENTO
Sezione A settore civile e ambientale
Dott.Ing. PAOLO CUCINO
ISCRIZIONE ALBO N° 2216