


# Opere di connessione su catastale e piano particellare delle servitù - C.03

scala 1:20.000

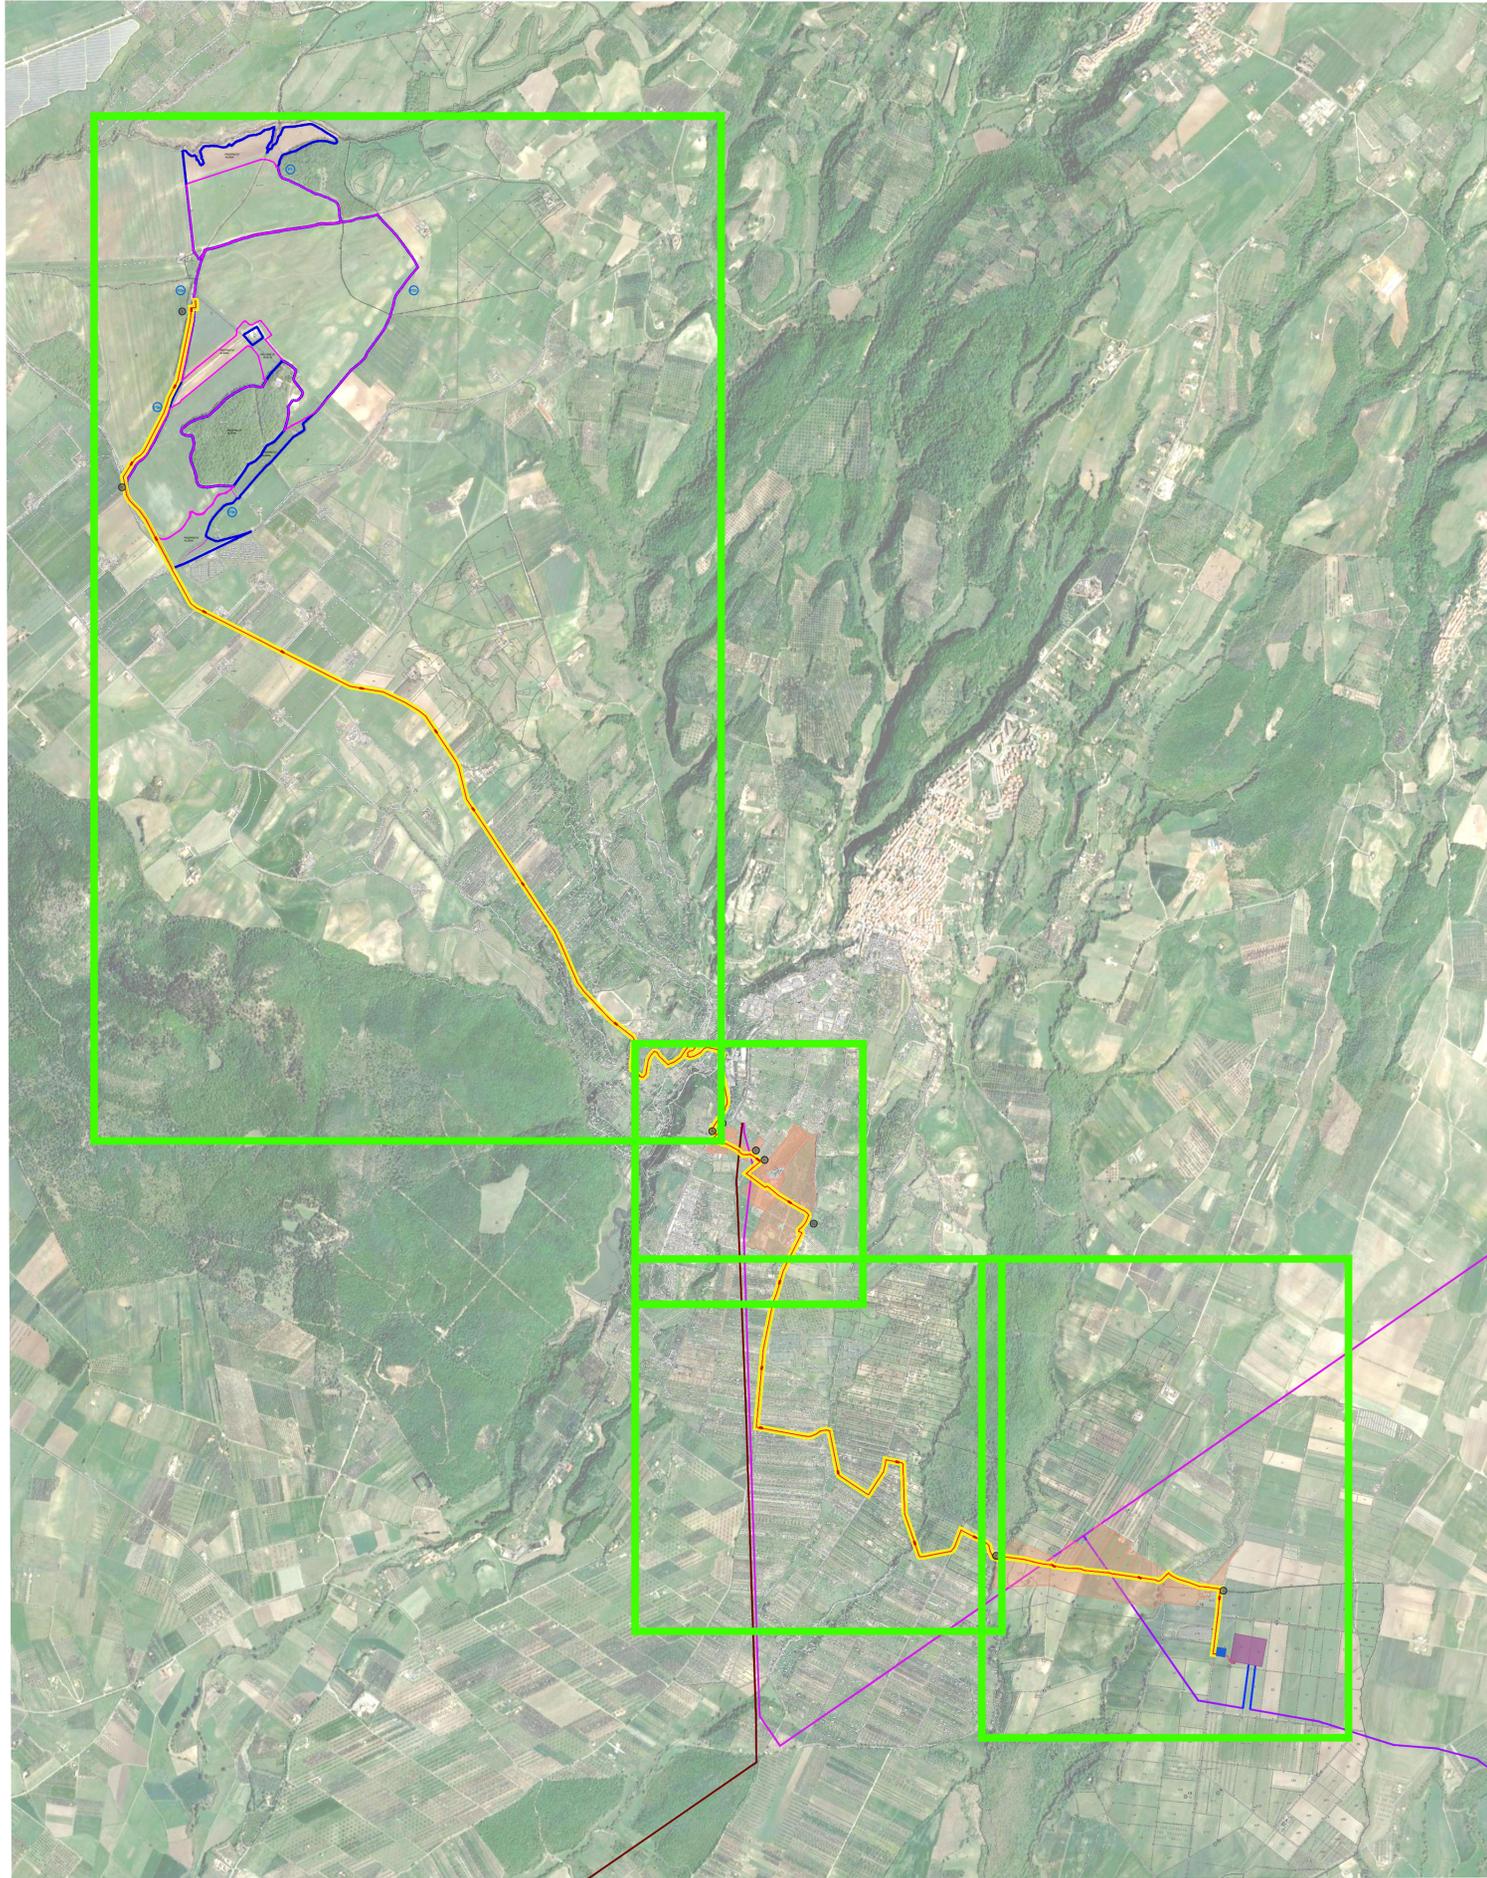

- Legenda progetto**
- Perimetro delle particelle compromesse
  - Area di intervento
  - Connessioni**
  - Cavidotti MT - da impianto a SEU
  - Cavidotti AT -Verso SE
  - Stazione elettrica - SE
  - Stazione utente di elevazione
  - Raccordi di connessione
  - Elettrodotto previsto dal piano di sviluppo terma Canino - Tuscania
  - Elettrodotto esistente
  - Potenziamento elettrodotto esistente 150kV Montalto - Canino
  - Servitù di elettrodotto**
  - Fascia di 15m Servitù di elettrodotto
  - Servitù cantiere 10X20 Ogni 500m

Il tracciato elettrodotto dal punto A al punto B è posizionato sulla Strada Comunale. Viene chiesta la servitù di elettrodotto




Il tracciato elettrodotto dal punto B al punto C è posizionato sulla Strada provinciale N° 109 senza invadere le particelle.



Il tracciato elettrodotto dal punto C al punto D è posizionato sulla Strada Statale N°312 Castrese senza invadere le particelle. Il tracciato elettrodotto dal punto D al punto E è posizionato lungo una strada interpodereale, di cui viene richiesto l'esproprio di una fascia di 2 m per lato.




Il tracciato elettrodotto dal punto F al punto G è posizionato lungo i campi. Di cui viene richiesto l'esproprio di una fascia di 2 m per lato.

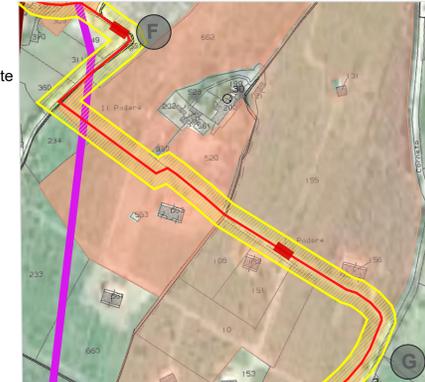


Il tracciato elettrodotto dal punto G al punto H è posizionato su una strada comunale, "Via Tarquinia" senza invadere le particelle. Viene richiesto la servitù di elettrodotto



Il tracciato elettrodotto dal punto H al punto I è posizionato lungo i campi. Di cui viene richiesto l'esproprio di una fascia di 2 m per lato.

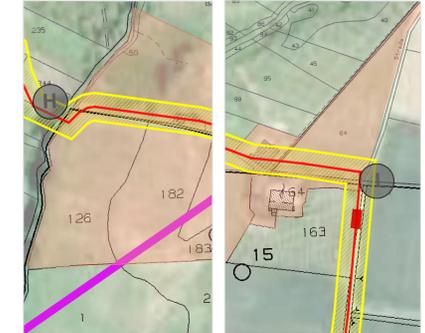

La SE è posizionata su lungo i campi. Di cui viene richiesto l'esproprio.

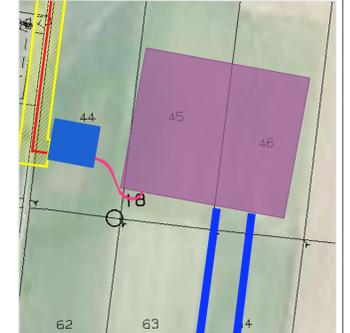



**REGIONE LAZIO**

**COMUNE DI CELLERE (VT)**

Progettazione della Centrale Solare "Energia dell'olio" da 88.200 kWp



<p>Proponente: <b>PACIFICO</b></p>	<p>Pacifico Berillo s.r.l. Piazza Walther-von-der-Vogelweide, 8 - 39100 (BZ)</p>
<p>Investitore agricolo superintensivo: <b>OXY CAPITAL ADVISORS</b></p>	<p><b>OXY CAPITAL ADVISORS S.R.L.</b> Via A. Bertani, 6 - 20154 Milano - Italia</p>
<p>Partner:</p> 	<p><b>TITOLO: Opere di connessione su catastale e piano particellare delle servitù - C.03</b></p>
<p>Progettazione: <b>progetto verde</b> studio di architettura del paesaggio</p>	<p><b>N° Elaborato: 34</b></p> <p>Cod: Tav_VT_16</p> <p>Scala: 1: 20.000</p> <p><b>Tipo di progetto:</b></p> <ul style="list-style-type: none"> <li><input type="radio"/> RILIEVO</li> <li><input type="radio"/> PRELIMINARE</li> <li><input checked="" type="radio"/> DEFINITIVO</li> <li><input type="radio"/> ESECUTIVO</li> </ul>
<p><b>AEDES GROUP ENGINEERING</b></p> <p><b>MARE RINNOVABILI</b></p>	<p><b>Progettazione elettrica e civile</b></p> <p>Progettista: Ing. Roaldo Roberti, Ing. Marco Batzano</p> <p>Collaboratori: Ing. Simone Bonacini, Ing. Gabriele Roberto</p> <p><b>Progettazione olivato superintensivo</b></p> <p>Progettista: Agr. Giuseppe Ruggiero</p> <p><b>Consulenza geologia</b></p> <p>Geol. Gaetano Ciccarelli</p> <p><b>Consulenza archeologia</b></p> <p>Archeol. Concetta Claudia Costi</p> <p><b>Consulenza Irigazione</b></p> <p>Ing. Salvatore Scicchitano</p>

Rev.	descrizione	data	formato	elaborato da	controllato da	approvato da
00		Novembre 2021	A1 +	Patrizia Ruggiero	Alessandro Visalli	Fabrizio Cembalo Sambiasi
01	Nuova consegna	Aprile 2023	A1 +	Patrizia Ruggiero	Alessandro Visalli	Fabrizio Cembalo Sambiasi
02	Modifica posizione SE	Novembre 2023	A1	Patrizia Ruggiero	Alessandro Visalli	Fabrizio Cembalo Sambiasi
03	integrazione volontaria					