

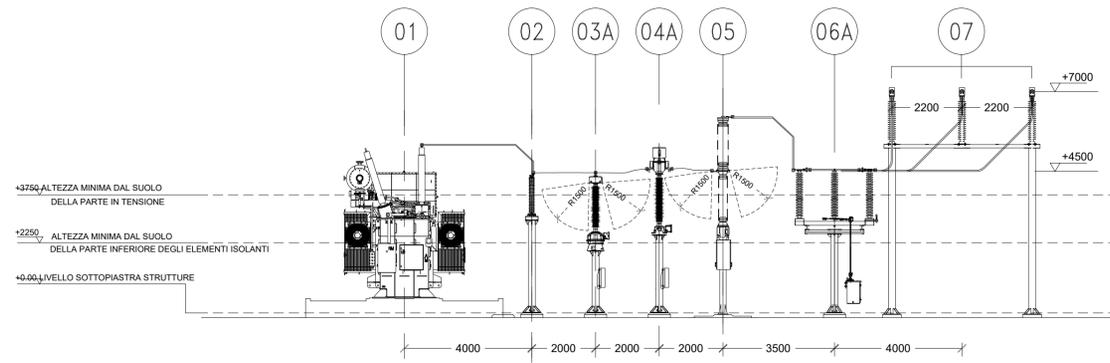


SECTION A-A'

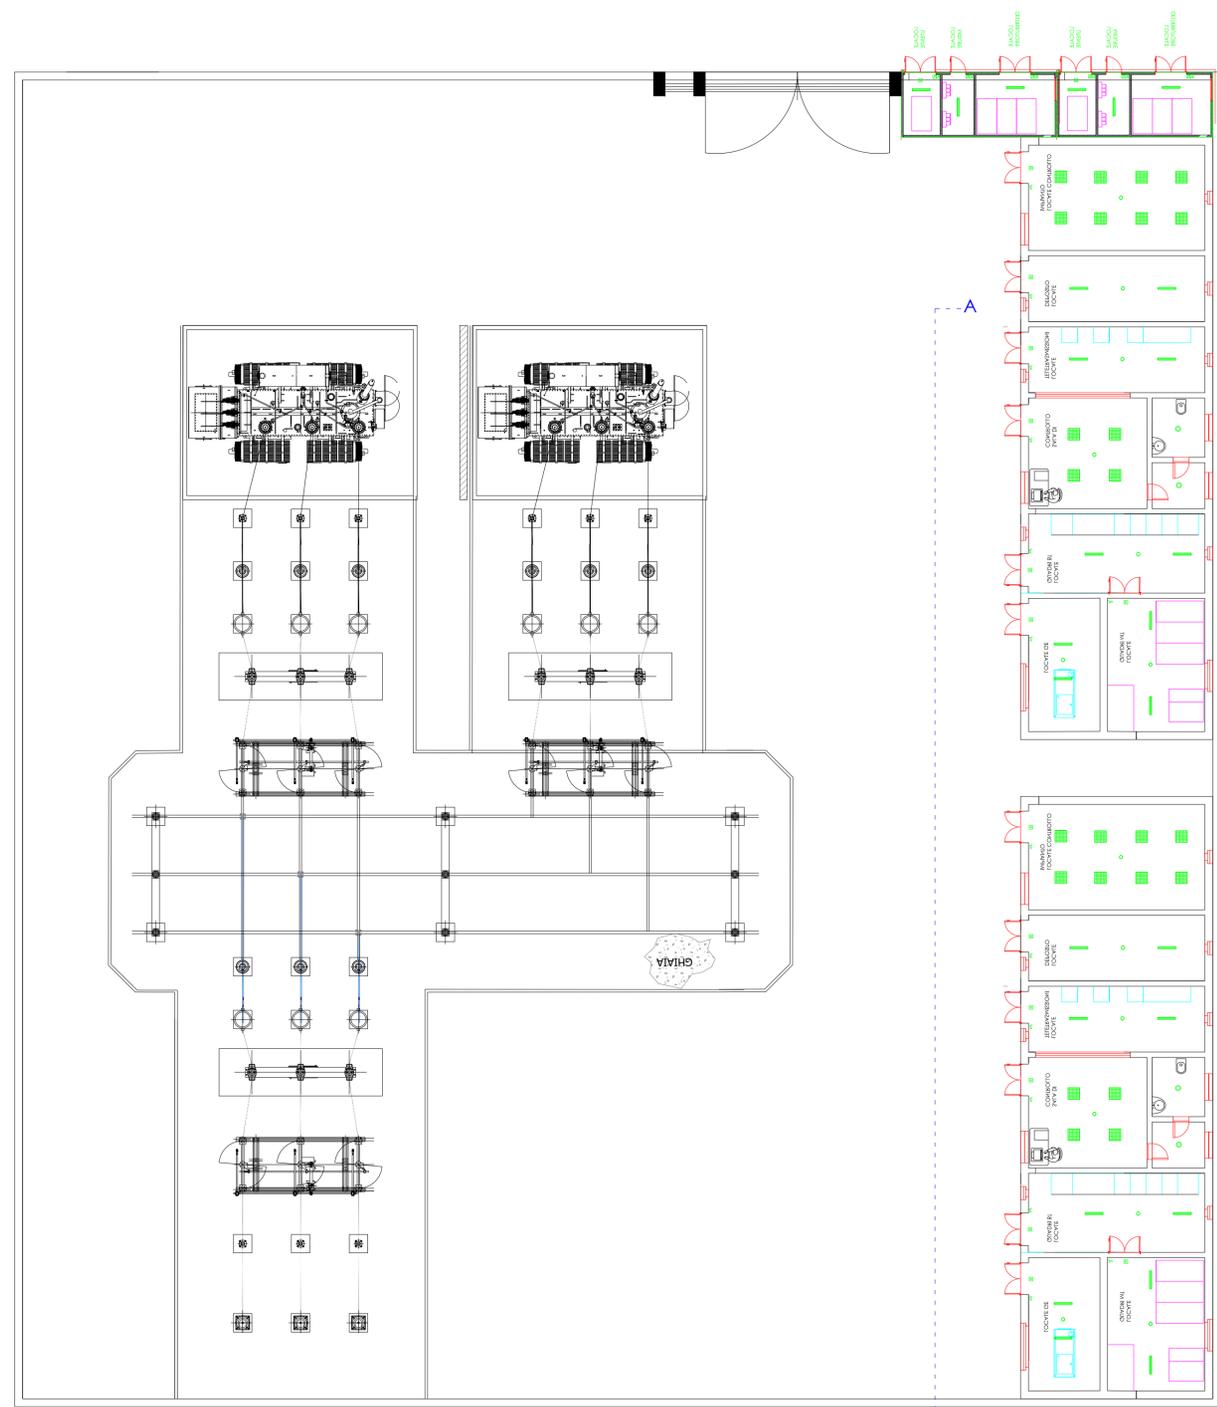

SECTION A'-A''

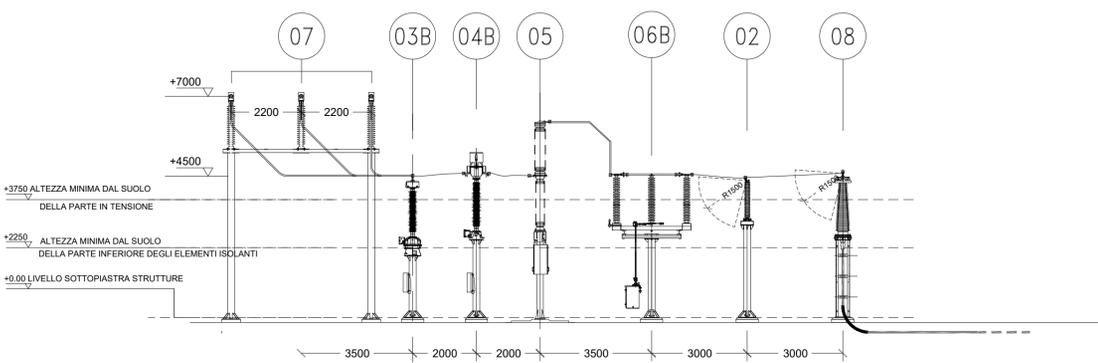

NOTE

- DIMENSIONI IN MILLIMETRI (SE NON DIVERSAMENTE INDICATO)
- DISTANZE DI ISOLAMENTO IN ACCORDO A NORMA CEI EN 61936-1

APPARECCHIATURA	
POS.	DESCRIZIONE
01	TRASFORMATORE AT/MT
02	SCARICATORE
03A	TRASFORMATORE DI TENSIONE PER MISURE FISCALI
03B	TRASFORMATORE DI TENSIONE PER MISURE-PROTEZIONI
04A	TRASFORMATORE DI CORRENTE PER MISURE FISCALI-PROTEZIONI
04B	TRASFORMATORE DI CORRENTE PER MISURE-PROTEZIONI
05	INTERRUTTORE
06A	SEZIONATORE SENZA LAME DI TERRA
06B	SEZIONATORE CON LAME DI TERRA
07	ISOLATORI PORTANTI
08	TERMINALE CAVO

REGIONE LAZIO

COMUNE DI CELLERE (VT)

Progettazione della Centrale Solare "Energia dell'olio" da 88.200 kWp

Proponente: Pacifico Berillo s.r.l.
Piazza Walther-von-der-Vogelweide,8 - 39100 (BZ)

Investitore agricolo superintensivo: **OXY CAPITAL ADVISORS S.R.L.**
Via A. Bertani, 6 - 20154 Milano - Italia

Partner:

Progettazione: studio di architettura del paesaggio

AEDES GROUP ENGINEERING

MARE RINNOVABILI

Titolo: Layout Stazione Elettrica Utente e di RTN

N° Elaborato: 82a

Cod: PT_25a

Scala: 1:150

Tipo di progetto:
 RILIEVO
 PRELIMINARE
 DEFINITIVO
 ESECUTIVO

Progetto dell'inserimento paesaggistico e mitigazione
Progettista: Agr. Fabrizio Cembalo Sambiase Arch. Alessandro Visalli
Collaboratori: Urb. Patrizia Ruggiero Arch. Anna Manzo
Coordinamento: Arc. Riccardo Festa

Progettazione elettrica e civile
Progettista: Ing. Rolando Roberto Ing. Marco Balzano
Collaboratori: Ing. Simone Bonaccini Ing. Giselle Roberto

Progettazione oliveto superintensivo
Progettista: Agr. Giuseppe Rutigliano

Consulenza geologia
 Geol. Gaetano Ciccarelli

Consulenza archeologia
 Archeol. Concetta Claudia Costa

Consulenza Irrigazione
 Ing. Salvatore Socchitano

Rev.	descrizione	data	formato	elaborato da	controllato da	approvato da
00	Layout su Ortofoto	Novembre 2021	A1	Marco Balzano	Marco Balzano	Marco Balzano
01	Aggiornamento	Aprile 2023	A1	Marco Balzano	Marco Balzano	Marco Balzano
02	Risposte pareri osservazioni	Novembre 2023	A1	Marco Balzano	Marco Balzano	Marco Balzano
03						