EDIFICIO A

PLANIMETRIA

VISTA A-A

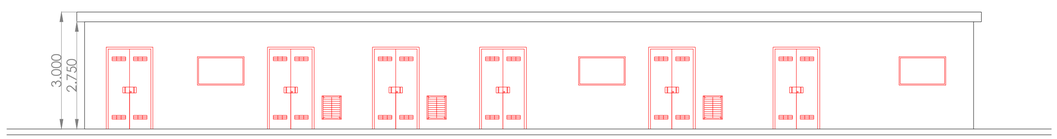

VISTA B-B

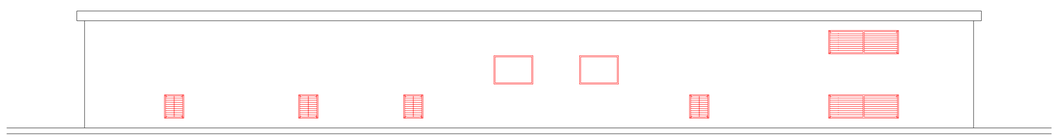

VISTA C-C

VISTA D-D

EDIFICIO B

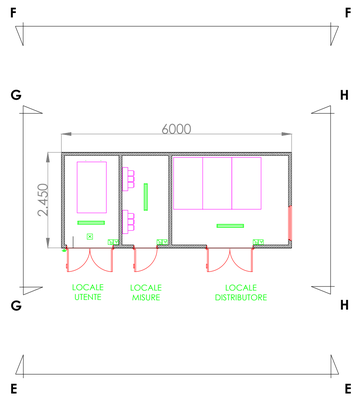

VISTA E-E

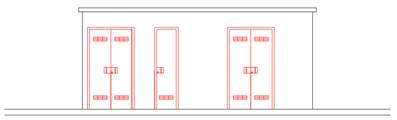

VISTA F-F

VISTA G-G

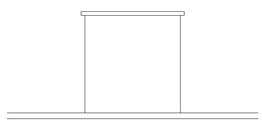

VISTA H-H

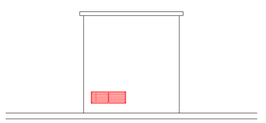

N. 774 SEZ. A
DOTTORE AGRONOMO FABRIZIO EMBALO SAMBIASE SANSEV

REGIONE LAZIO

COMUNE DI CELLERE (VT)

Progettazione della Centrale Solare "Energia dell'olio " da 88.200 kWp

Proponente: PACIFICO

Pacifico Berillo s.r.l.
Piazza Walther-von-der-Vogelweide,8 - 39100 (BZ)

Investitore agricolo superintensivo : OXY CAPITAL ADVISORS

OXY CAPITAL ADVISORS S.R.L.
Via A. Bertani, 6 - 20154 Milano - Italia

Partner: OLIO DANTE

Progettazione: progetto verde studio di architettura del paesaggio

AEDES GROUP ENGINEERING

MARE RINNOVABILI

Titolo: Planimetria Edificio

N° Elaborato: 85a

Cod: PT_28a

Scala: 1:75

Tipo di progetto:
- ○ RILIEVO
- ○ PRELIMINARE
- ● DEFINITIVO
- ○ ESECUTIVO

Progetto dell'inserimento paesaggistico e mitigazione
Progettista: Agr. Fabrizio Cembalo Sambiase, Arch. Alessandro Visalli
Collaboratori: Urb. Patrizia Ruggiero, Arch. Anna Manzo
Coordinamento: Arc. Riccardo Festa

Progettazione elettrica e civile
Progettista: Ing. Rolando Roberto, Ing. Marco Balzano
Collaboratori: Ing. Simone Bonacini, Ing. Giselle Roberto

Progettazione oliveto superintensivo
Progettista: Agr. Giuseppe Rutigliano

Consulenza geologia Geol. Gaetano Ciccarelli

Consulenza archeologia Archeol. Concetta Claudia Costa

Consulenza Irrigazione Ing. Salvatore Scicchitano

Rev.	descrizione	data	formato	elaborato da	controllato da	approvato da
00	Layout su Ortofoto	Novembre 2021	A1	Marco Balzano	Marco Balzano	Marco Balzano
01	Aggiornamento	Aprile 2023	A1	Marco Balzano	Marco Balzano	Marco Balzano
02	Risposte pareri osservazioni	Novembre 2023	A1	Marco Balzano	Marco Balzano	Marco Balzano
03						