EDIFICIO A

PLANIMETRIA

EDIFICIO B

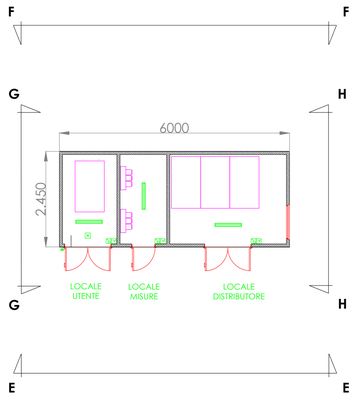

VISTA A-A

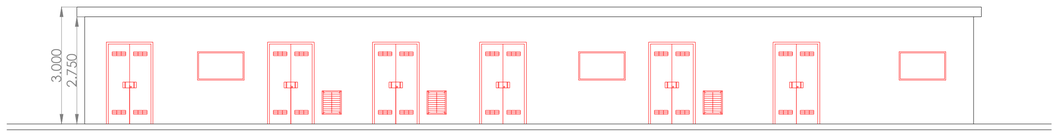

VISTA E-E

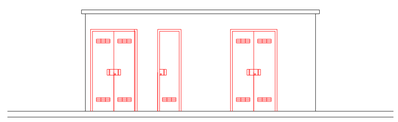

VISTA B-B

VISTA F-F

VISTA C-C

VISTA D-D

VISTA G-G

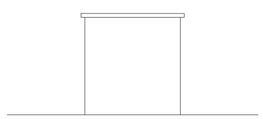

VISTA H-H

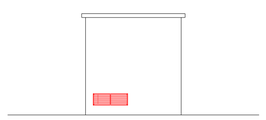

DOTTORE AGRONOMO FABRIZIO EMBALO SAMBIASE SANSEV

N. 774 SEZ. A Prov. MATERA

REGIONE LAZIO

COMUNE DI CELLERE (VT)

Progettazione della Centrale Solare "Energia dell'olio " da 88.200 kWp

Proponente: PACIFICO

Pacifico Berillo s.r.l.

Piazza Walther-von-der-Vogelweide,8 - 39100 (BZ)

Investitore agricolo superintensivo : OXY CAPITAL ADVISORS

OXY CAPITAL ADVISORS S.R.L.

Via A. Bertani, 6 - 20154 Milano - Italia

Partner: OLIO DANTE

Titolo: Planimetria Edificio

N° Elaborato: 85b

Cod: PT_28b

Scala: 1:75

Progettazione:

progetto verde studio di architettura del paesaggio

AEDES GROUP ENGINEERING

MARE RINNOVABILI

Tipo di progetto:

- ○ RILIEVO
- ○ PRELIMINARE
- ● DEFINITIVO
- ○ ESECUTIVO

Progetto dell'inserimento paesaggistico e mitigazione

Progettista:
Agr. Fabrizio Cembalo Sambiase
Arch. Alessandro Visalli

Collaboratori:
Urb. Patrizia Ruggiero
Arch. Anna Manzo

Coordinamento:
Arc. Riccardo Festa

Progettazione elettrica e civile

Progettista:
Ing. Rolando Roberto
Ing. Marco Balzano

Collaboratori:
Ing. Simone Bonacini
Ing. Giselle Roberto

Progettazione oliveto superintensivo

Progettista:
Agr. Giuseppe Rutigliano

Consulenza geologia
Geol. Gaetano Ciccarelli

Consulenza archeologia
Archeol. Concetta Claudia Costa

Consulenza Irrigazione
Ing. Salvatore Scicchitano

ORDINE DEGLI INGEGNERI PROVINCIA DI BARI — Ingegnere MARCO GENNARO BALZANO — Sez. A / 9341 — Settore Civile e Ambientale

Rev.	descrizione	data	formato	elaborato da	controllato da	approvato da
00	Layout su Ortofoto	Novembre 2021	A1	Marco Balzano	Marco Balzano	Marco Balzano
01	Aggiornamento	Aprile 2023	A1	Marco Balzano	Marco Balzano	Marco Balzano
02	Risposte pareri osservazioni	Novembre 2023	A1	Marco Balzano	Marco Balzano	Marco Balzano
03						