


STALLO IN STAZIONE RTN "PARTANNA 3" 220 kV

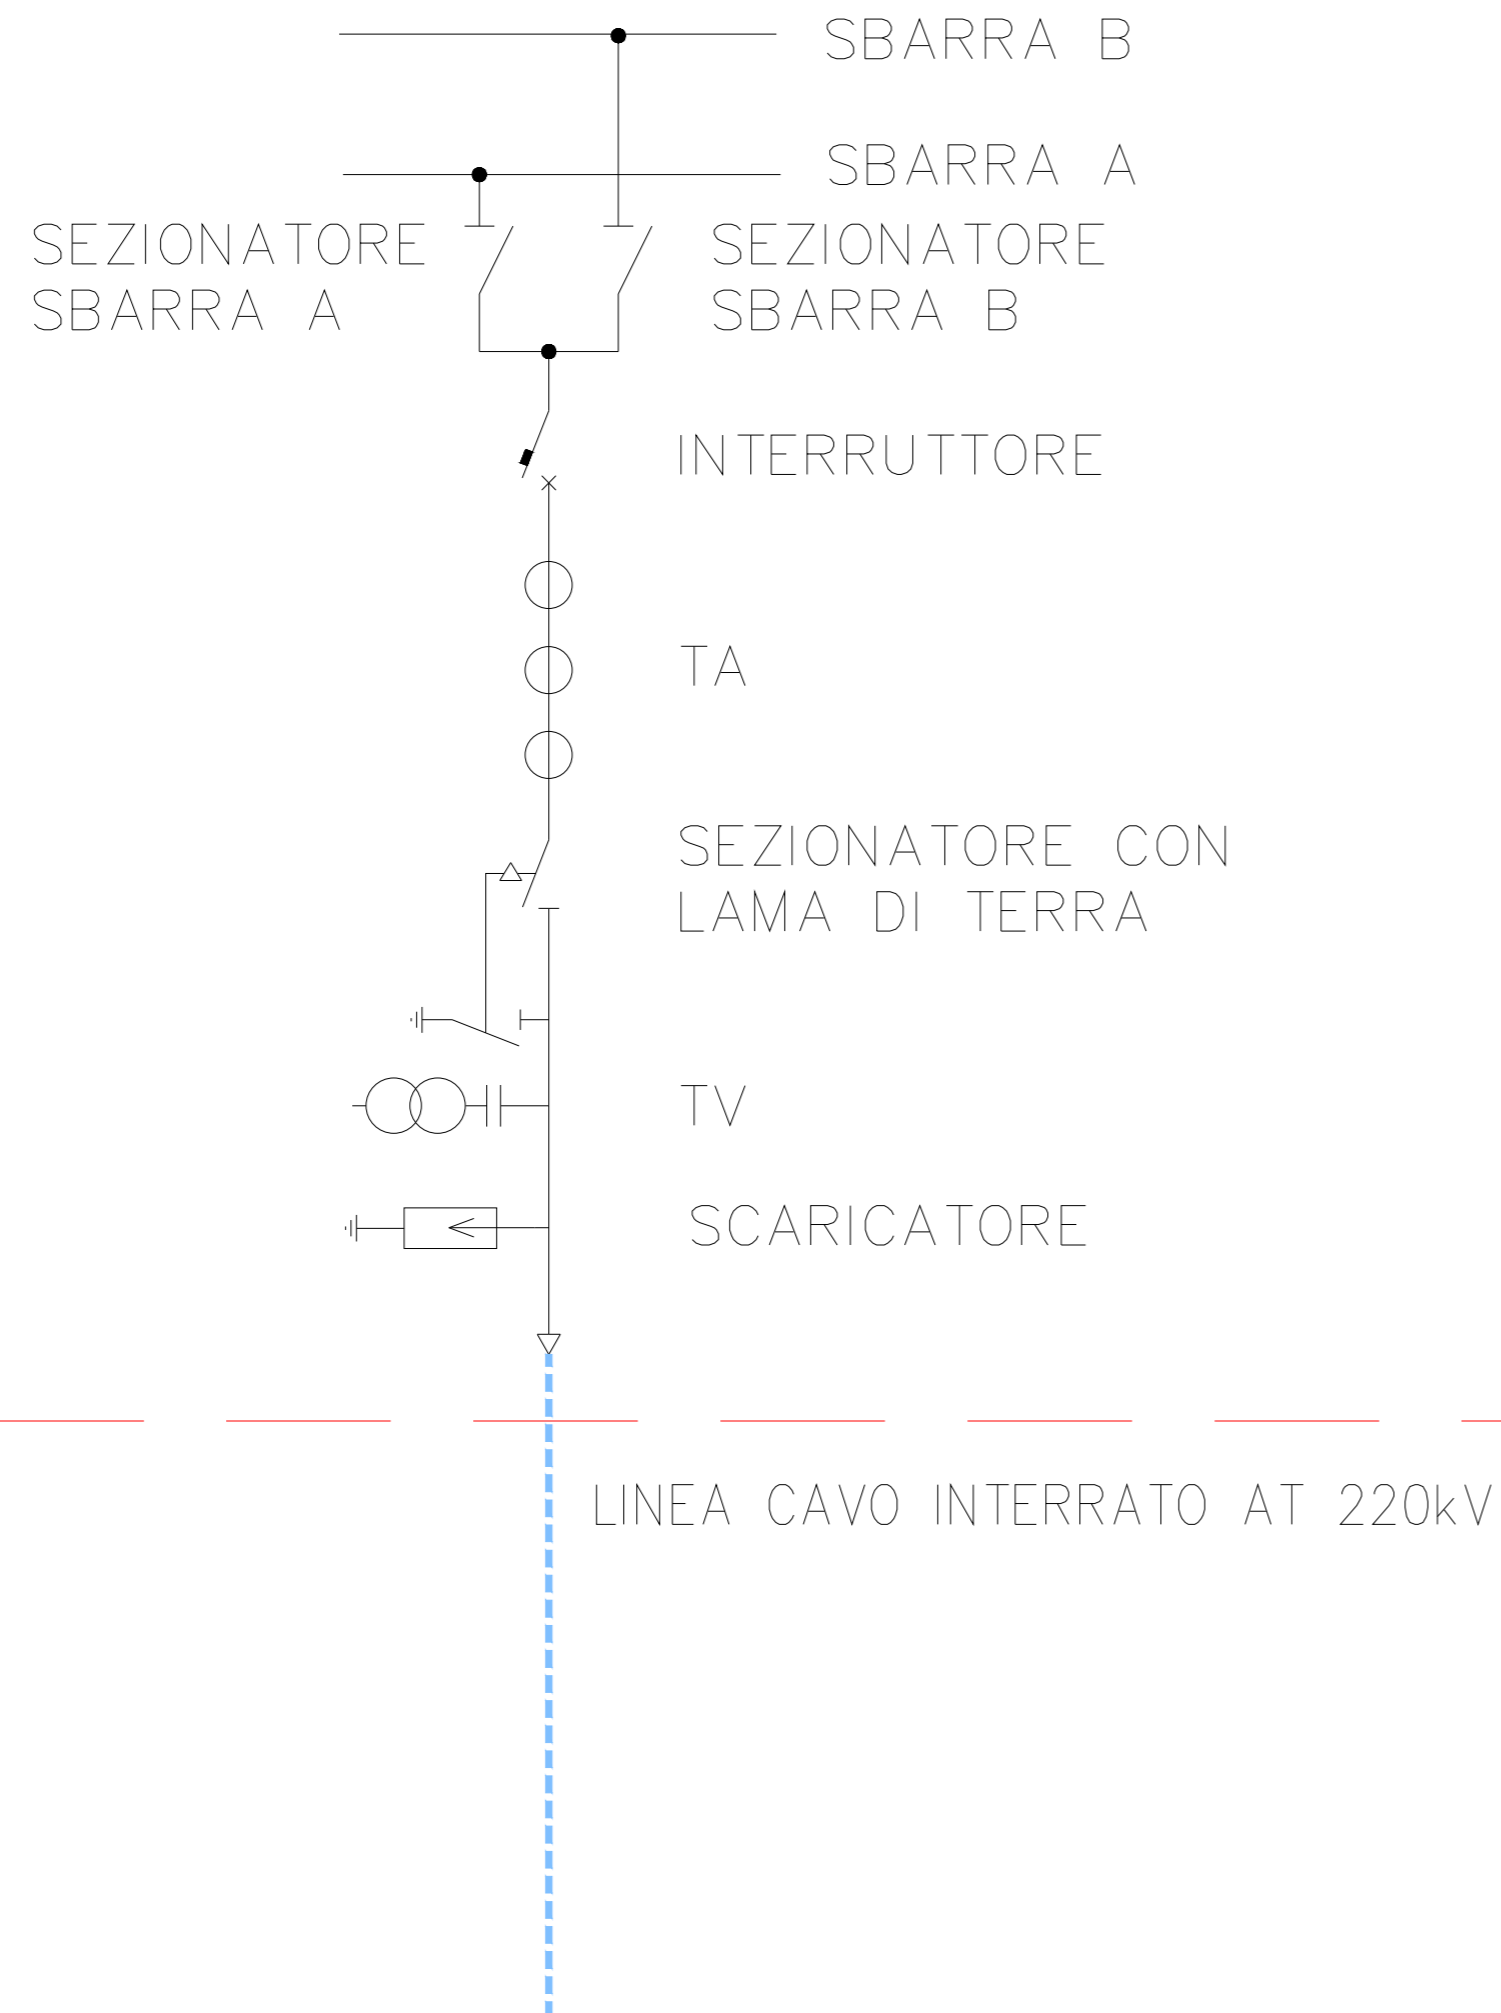

COMMITTENTE			GRV WIND VIGNALE S.R.L. Via Durini, 9 Tel. +39.02.50043159 20122 Milano PEC: grwindvignale@legalmail.it		
	PROGETTISTI			SCM Ingegneria S.r.l. Via Carlo del Croix, 55 Tel. +39 0831 728955 72022, Latiano (BR) Mail: info@scmingegneria.com	
PROGETTO	PROGETTO DEFINITIVO PER LA REALIZZAZIONE DI UN PARCO EOLICO DENOMINATO "VIGNALE" COMPOSTO DA 10 AEROGENERATORI DA 7,2 MW, PER UNA POTENZA COMPLESSIVA DI 72,0 MW SITO NEL COMUNE DI MAZARA DEL VALLO (TP) ED OPERE CONNESSE INDISPENSABILI NEI COMUNI DI CASTELVETRANO E SANTA NINFA (TP)				
ELABORATO	Titolo: SCHEMA ELETTRICO UNIFILARE - STALLO ARRIVO IN STAZIONE RTN			Tav: / Doc: 05	
	Codice elaborato: EOMZRD-R			Scala / Formato: 1:100 - A0	
0	OTTOBRE 2023	EMESSO PER AUTORIZZAZIONE	SCM	SCM	GRVALUE
REV.	DATA	DESCRIZIONE	ELABORAZIONE	VERIFICA	APPROVAZIONE