PROFILO LOGITUDINALE POST OPERAM

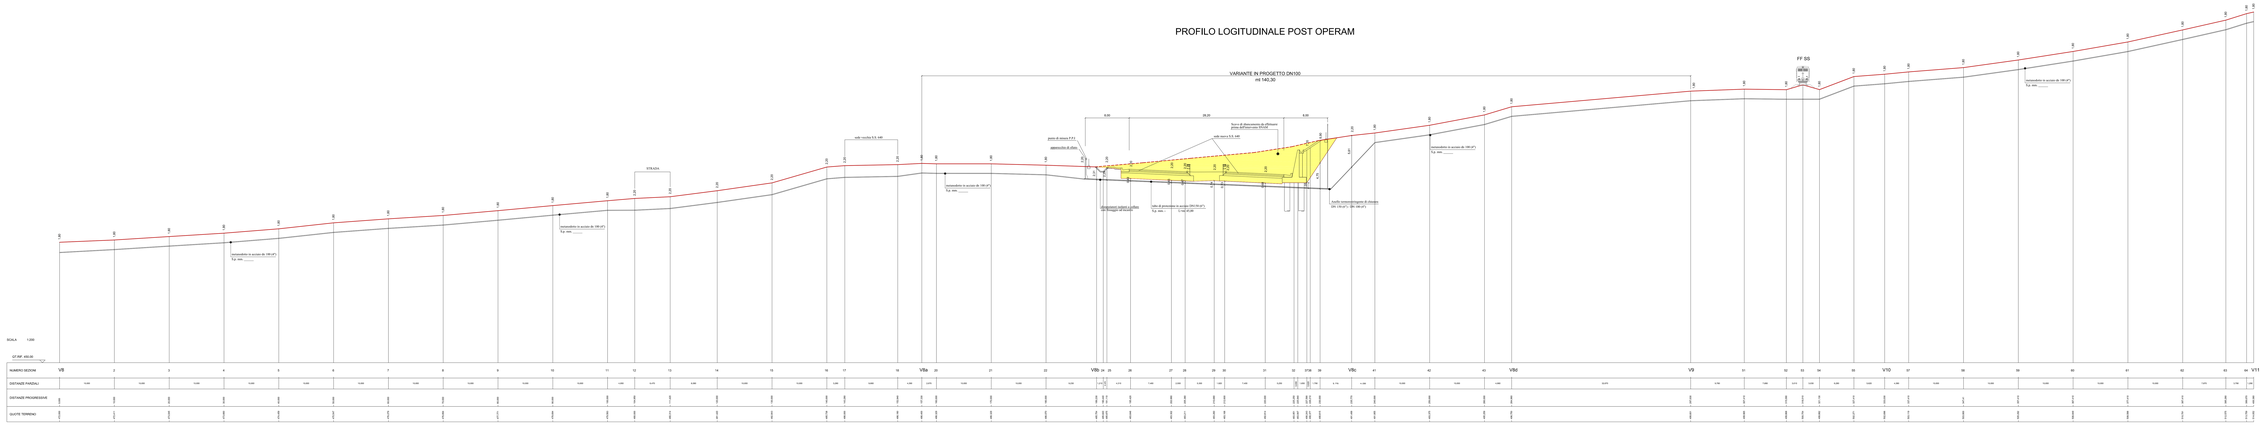

PROFILO LOGITUDINALE ANTE OPERAM

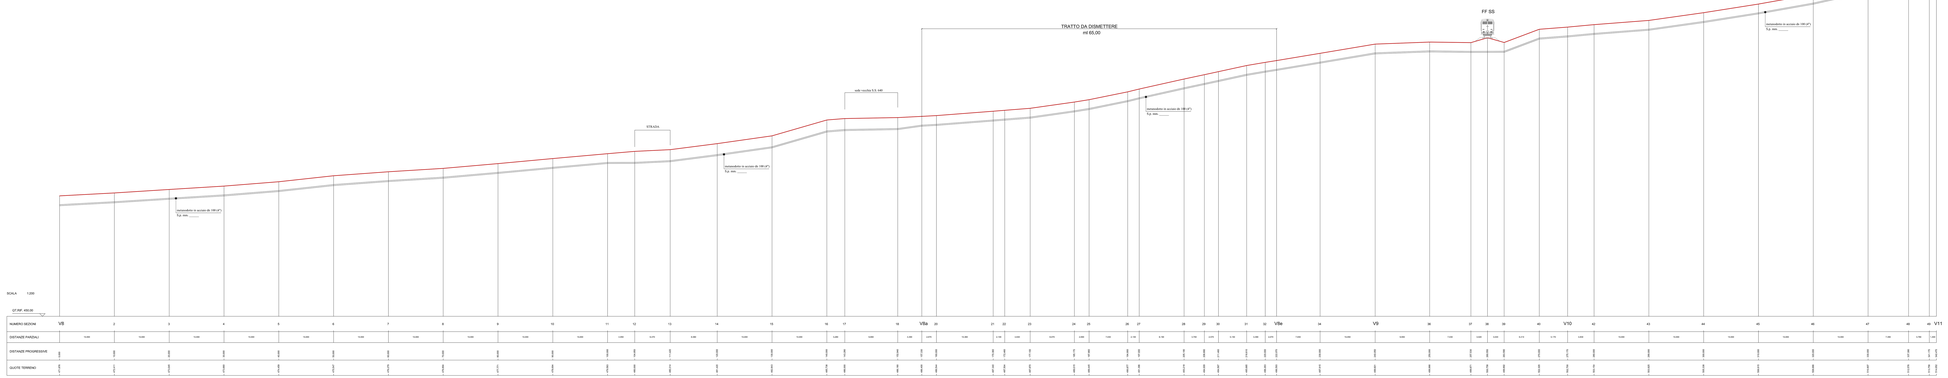

ANAS S.p.A.
Società con socio unico - Soggetta alla direzione e coordinamento di RFI S.p.A.

CORRIDOIO PLURIMODALE TIRRENICO-NORD EUROPA

ITINERARIO AGRIGENTO -CALTANISSETTA-A19

S.S. N° 640 "DI PORTO EMPEDOCLE"

AMMODERNAMENTO E ADEGUAMENTO ALLA CAT. B DEL D.M. 5.11.2001

Dal km 44+000 allo svincolo con FA19

PROGETTO DEFINITIVO

GRUPPO DI PROGETTAZIONE

ATI:
TECHNITAL s.p.a. (mandataria)
S.I.S. Studio di Ingegneria Stradale s.r.l.
DELTA Ingegneria s.r.l.
INFRATEC s.r.l Consulting Engineering
PROGIN s.p.a.

INTEGRAZIONE DI PROGETTO

Dott. Ing. M. Ranzato
Dott. Ing. A. Pascale
Prof. Ing. A. Bonifazzi
Dott.Ing. Fabio D'Ottavi
Dott. Ing. G. Bono
Dott.Ing. Augusto F. Ferri
Dott. Ing. N. Troncoli
Dott. Ing. A. Pellegrino
Dott. Ing. S. Esposito
Dott.Ing. Pietro F. ERRT

IL COORDINATORE DELLA ATI/ATI

Dott. Ing. Nicola D'Alessandro
Ordine degli Ingegneri di Avellino n° 1450

VISTO IL RESPONSABILE DEL PROCEDIMENTO

Dott. Ing. Massimiliano Fratesi

VISTO IL RESPONSABILE DEL SERVIZIO PROGETTAZIONE

Dott. Ing. Antonio Ioanna

DATA

PROTOCOLLO

INTERFERENZA

PROFILI LONGITUDINALI

CODICE PROGETTO	NOME FILE Nome INT SHEE.dwg	REVISIONE	FOGLIO	SCALA
L 3 5 4 0 0 7 0 8	CODICE ELAB. I N E 0 4 I N T 1 S N 0 0 0	A	01 / 01	01 / 01	IND.

REV.	DESCRIZIONE	DATA	ELABORATO RUP / CURATO	VERIFICATO RUP / STRUTTURE	VALIDATO RUP DI SETTORE
D					
C					
B					
A	EMISSIONE a seguito istruttoria ANAS 15/03/07	Aprile 2007	V. Bellisi	F. Arcuri	C. Nanni