


COMMITTENTE
GRV Green Resources Value
 GRV WIND VIGNALE S.R.L.
 Via Durini, 9 Tel. +39.02.50043159
 20122 Milano
 PEC: grvwindvignale@legalmail.it

PROGETTISTI
SCM INGEGNERIA
 SCM Ingegneria S.r.l.
 Via Carlo del Croix, 55
 Tel. +39 0831 728955 7
 72022, Latiano (BR)
 Mail: info@scmingegneria.com

Team di Prog. Ambientale
 agr. Ornella Riccobono
 geol. Rosario Fria
 geol. Nicola Rigonat
 agr. Corrado Castello

geol. Michele Ognibene
ing. Ivo Gulino

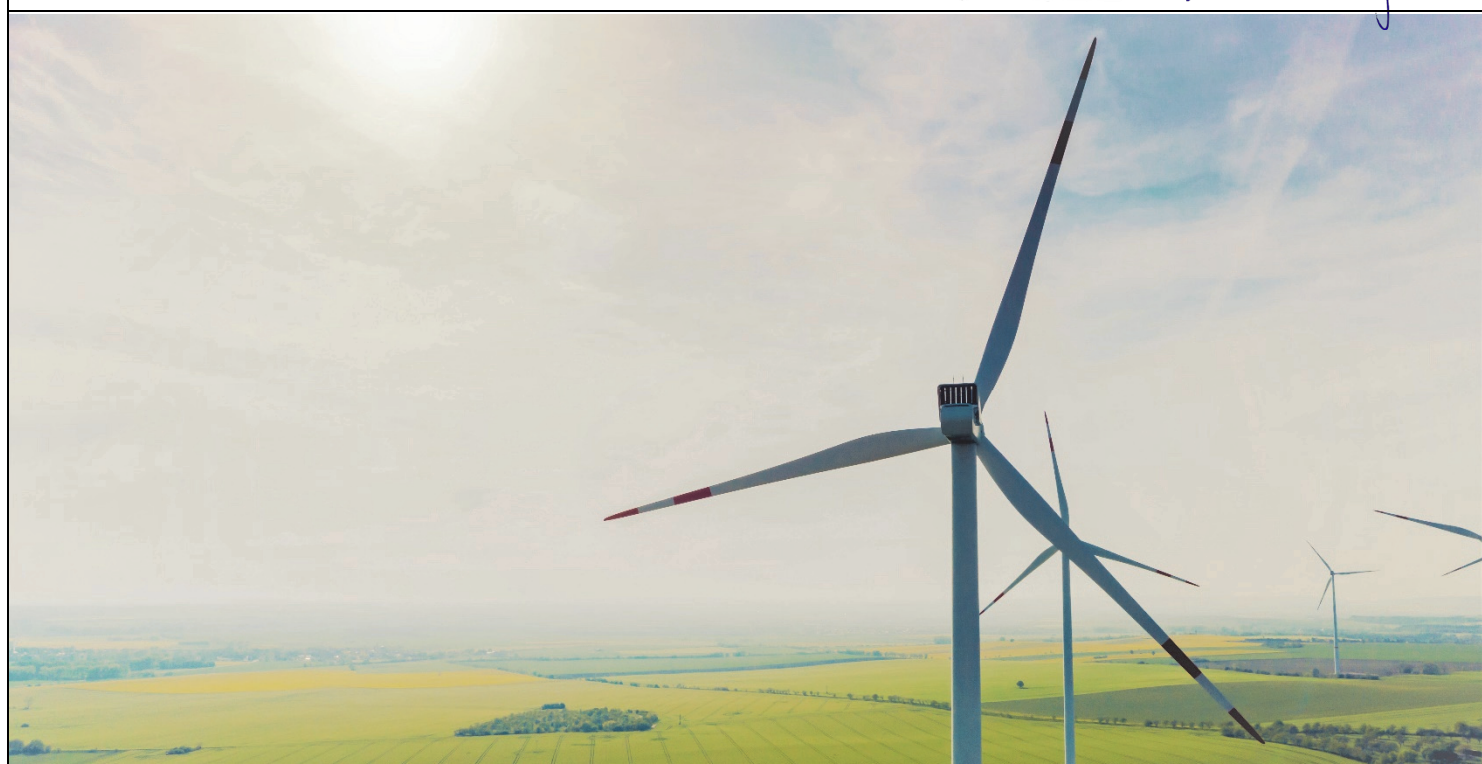

 Regione Sicilia
 Provincia di Trapani
 Comune di Mazara del Vallo
 Comune di Castelvetrano
 Comune di Santa Ninfa

PROGETTO
 PROGETTO DEFINITIVO PER LA REALIZZAZIONE DI UN PARCO EOLICO DENOMINATO "VIGNALE" COMPOSTO DA 10 AEROGENERATORI DA 7,2 MW, PER UNA POTENZA COMPLESSIVA DI 72,0 MW SITO NEL COMUNE DI MAZARA DEL VALLO (TP) ED OPERE CONNESSE INDISPENSABILI NEI COMUNI DI CASTELVETRANO E SANTA NINFA (TP)


ELABORATO

Titolo:		Tav. / Doc:	
Vincoli PTPR Sicilia		SIA07.1	
Codice elaborato:		Formato:	
EOMZRD-A		841 x 297	

0	NOVEMBRE 2023	EMESSO PER AUTORIZZAZIONE	OM/IG	SCM	GRVALUE
REV.	DATA	DESCRIZIONE	ELABORAZIONE	VERIFICA	APPROVAZIONE




- Ambiti Territoriali P.T.P.R.**
- 1 (Area dei rilievi del trapanese)
 - 10 (Area delle colline della Sicilia centro-meridionale)
 - 2 (Area della pianura costiera occidentale)
 - 3 (Area delle colline del trapanese)
 - 4 (Area dei rilievi e delle pianure costiere del palermitano)
 - 5 (Area dei rilievi dei monti Sicani)

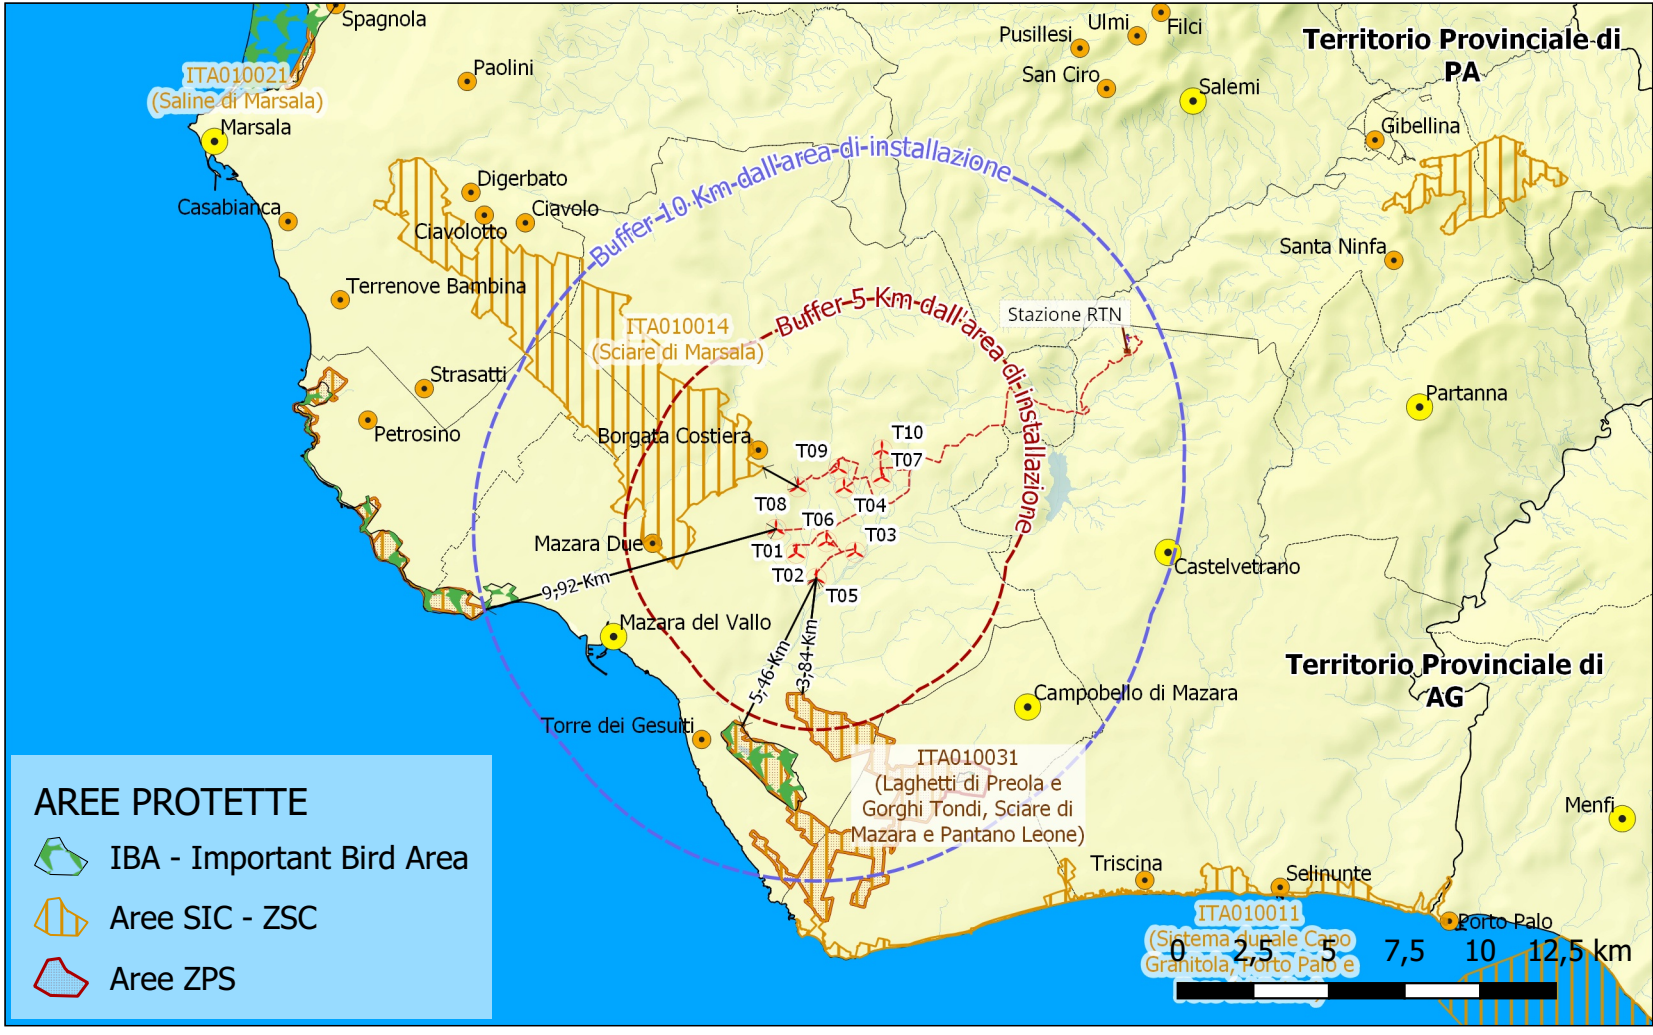

- AREE PROTETTE**
- IBA - Important Bird Area
 - Aree SIC - ZSC
 - Aree ZPS

Elenco SIC-ZSC/ZPS - IBA entro in 10 Km dall'area di Impianto

Codice	Denominazione	Tipo	Aree in ha	Distanze in Km
ITA010014	Sciare di Marsala	SIC	4.577,43	1,30
ITA010031	Lagheti di Preola e Gorgi Tondi, Sciare di Mazara e Pantano Leone	ZPS	1.652,37	3,84
ITA010005	Lagheti di Preola e Gorgi Tondi e Sciare di Mazara	SIC	1.510,88	3,84
IBA162	Zone umide del Mazarese	IBA	791,00	5,46
ITA010006	Paludi di Capo Feto e Margi Spanò	SIC	350,00	9,92
ITA010006	Paludi di Capo Feto e Margi Spanò	ZPS	350,00	9,92

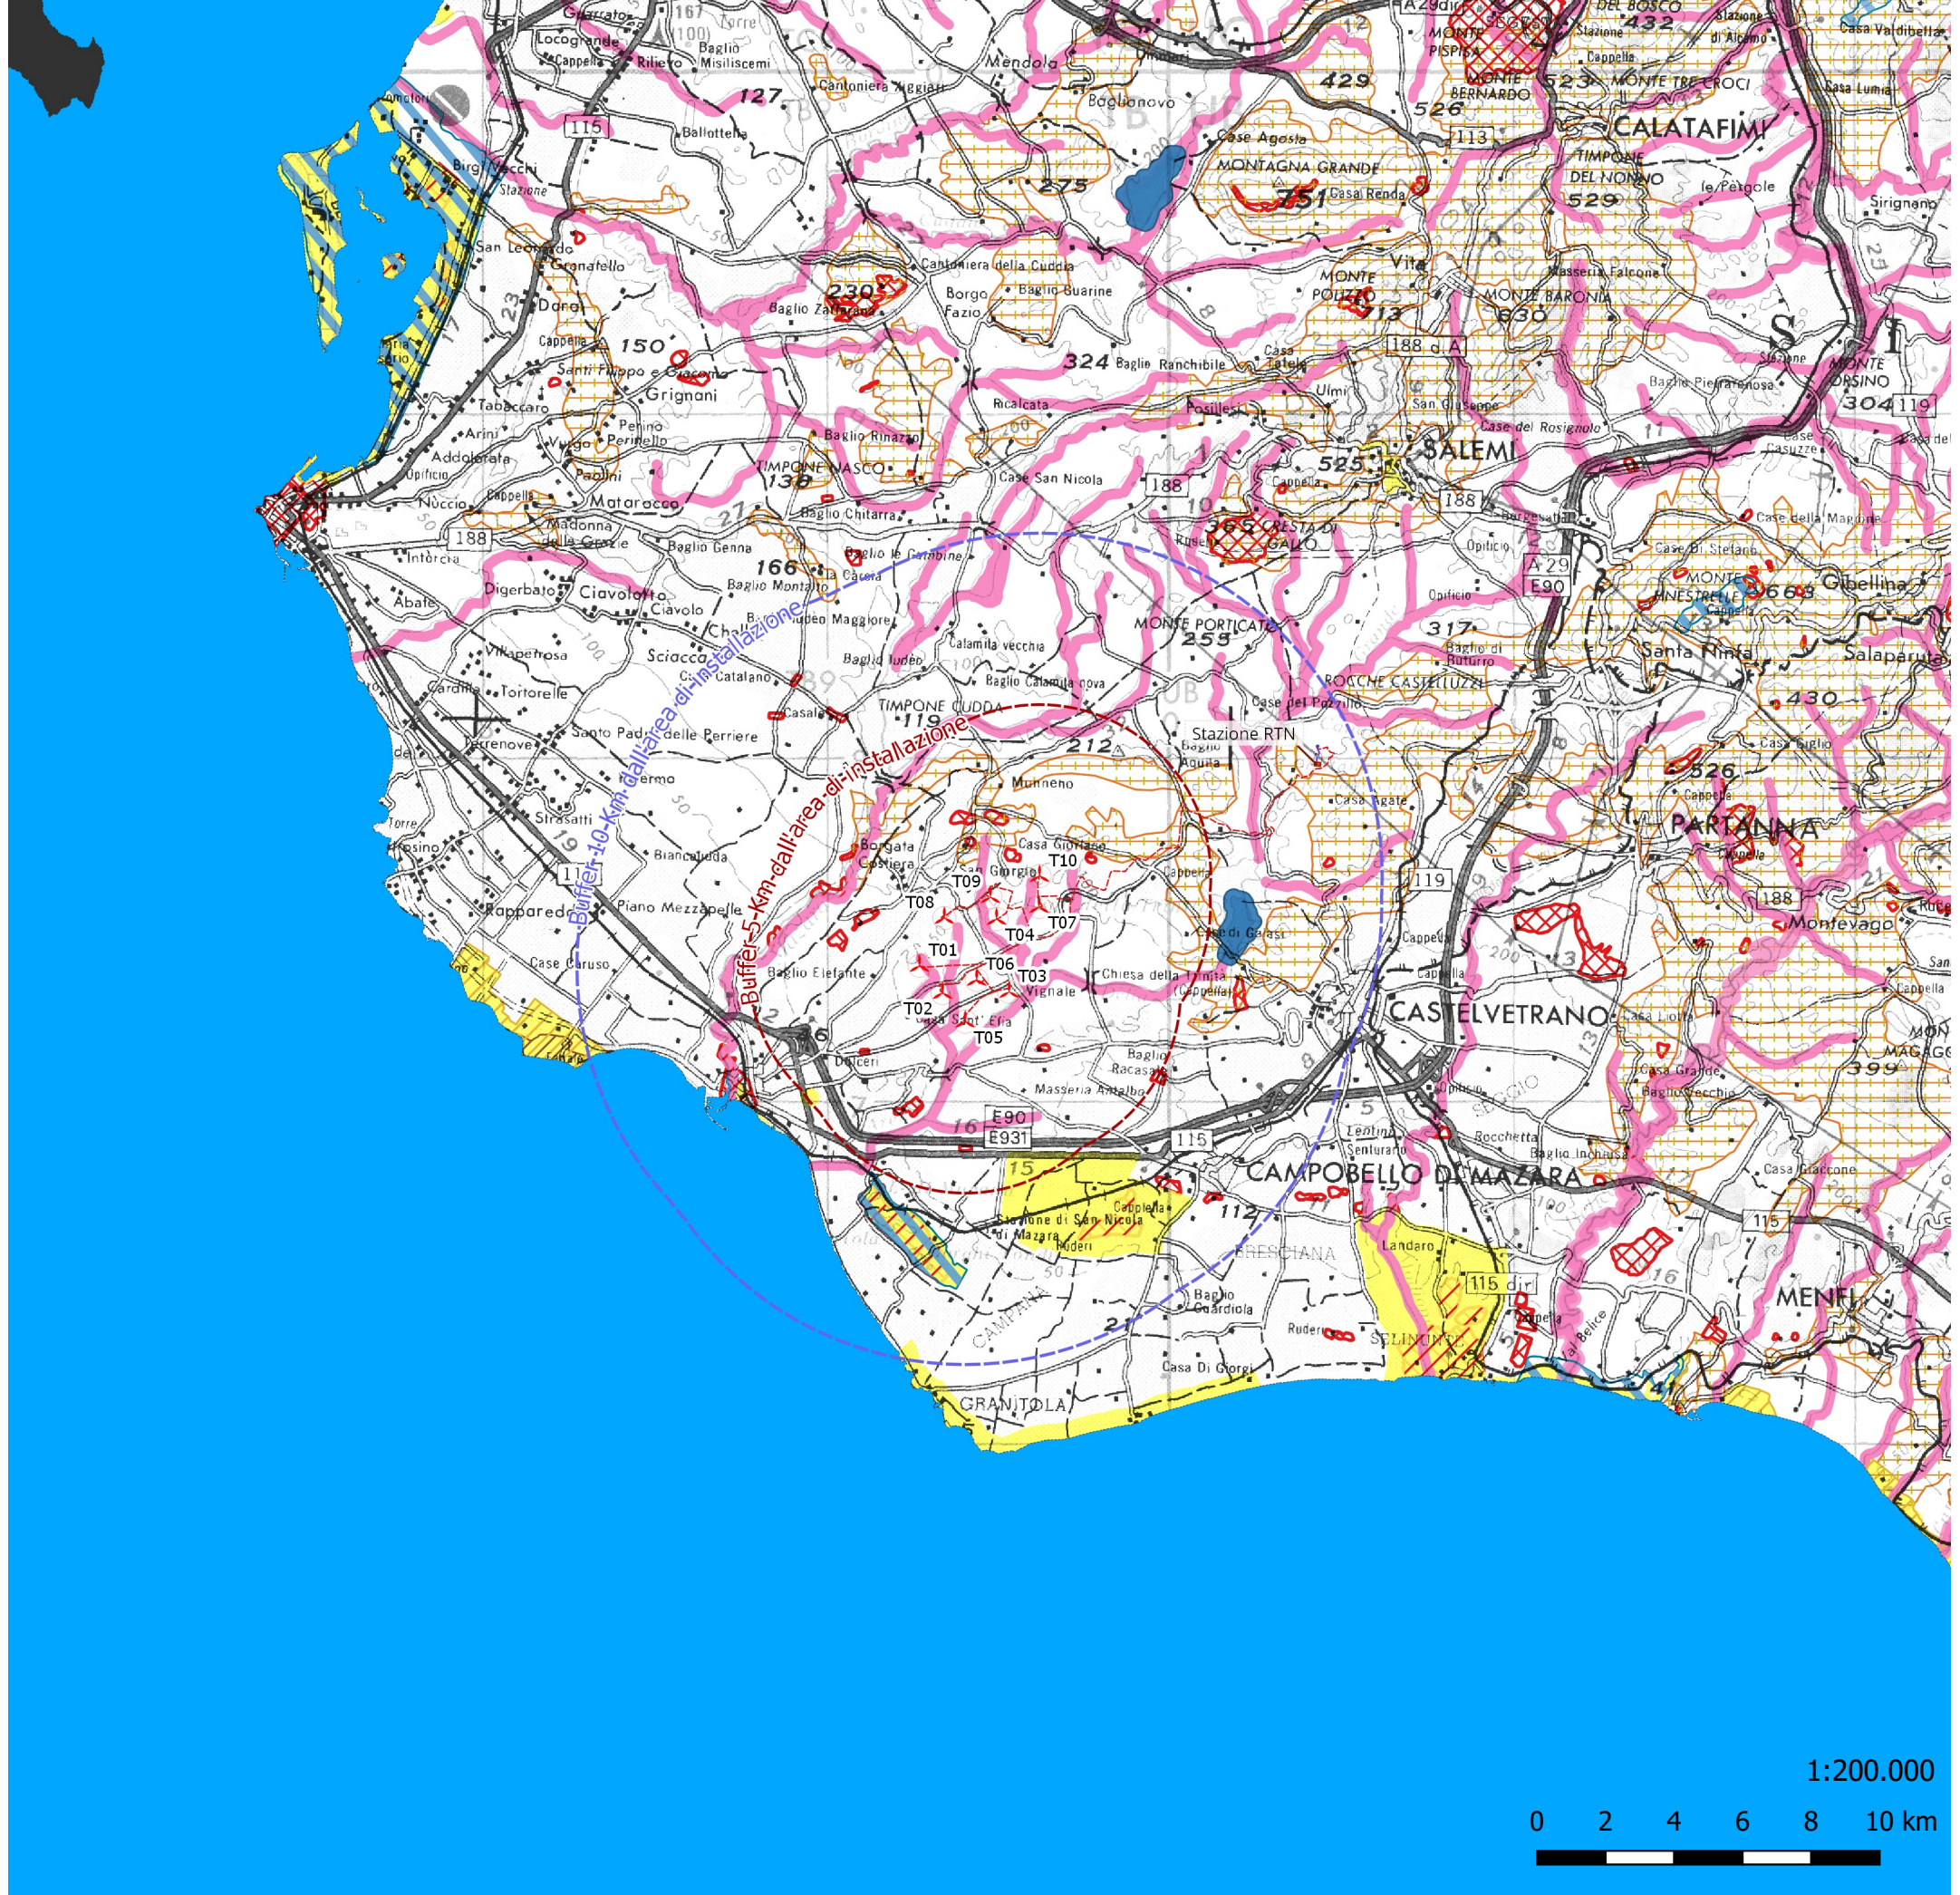

- Layout in fase di costruzione ed esercizio**
- Buffer 10 Km dall'area di installazione
 - Buffer 5 Km dall'area di installazione
 - Aerogeneratori
- Cavidotti interrati**
- Cavidotto MT
 - Cavidotto AT
- Aree di Sottostazione e Consegna**
- Stazione RTN
 - Stazione Utente
 - Stallo condiviso
- Carta dei Vincoli (P.T.P.R.)**
- 002f - riserve regionali
 - 002p - idrogeologico
 - 002b - oasi
 - 002a - archeologici
 - 002c - legge 15/91
 - 002n - fiumi e fascia di rispetto
 - 002e - laghi e fascia di rispetto
 - 002m - paesaggistico

