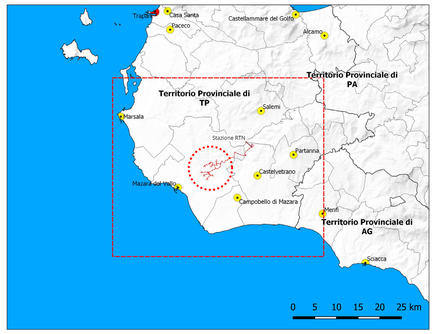

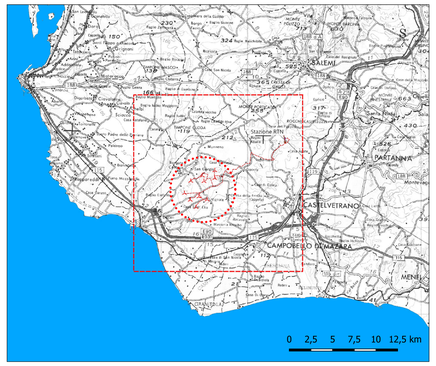

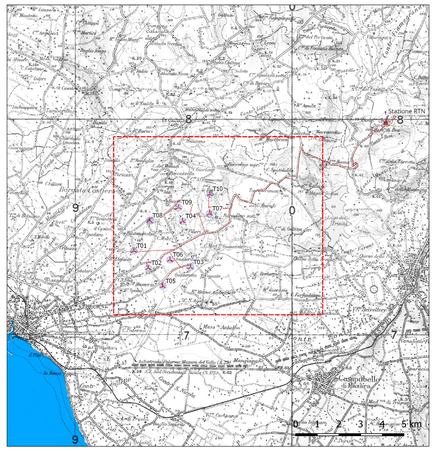

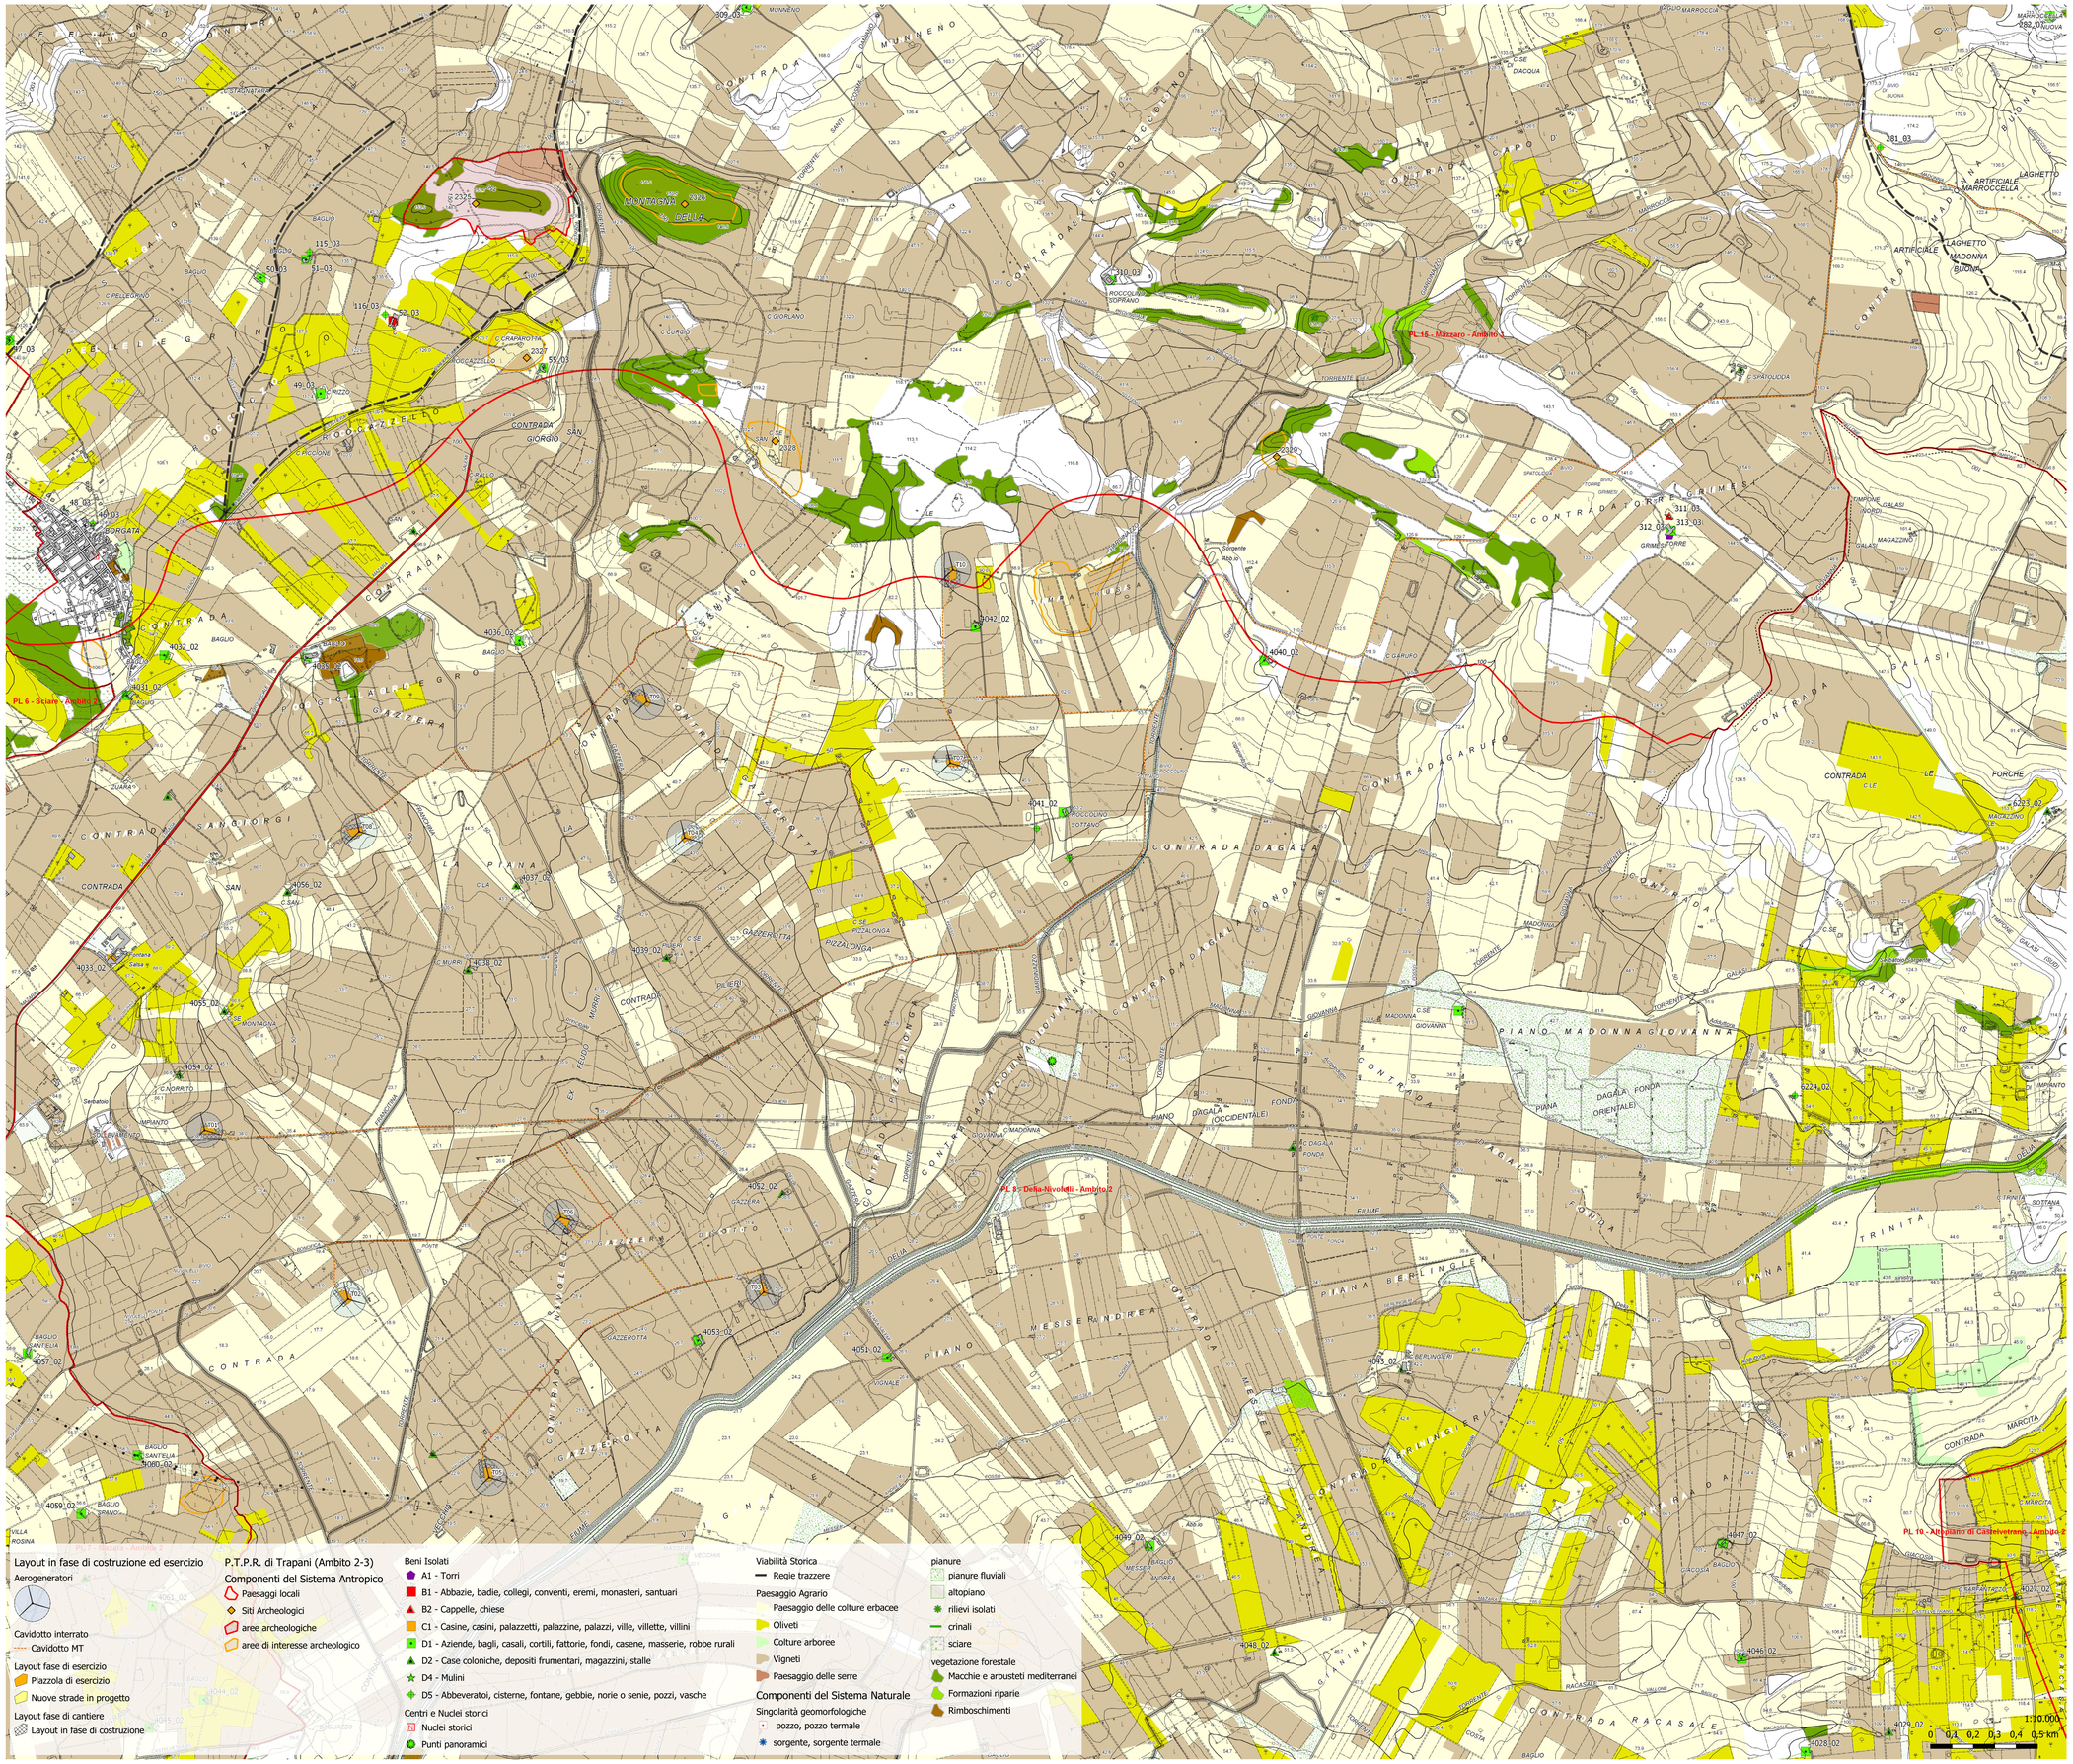

Layout in fase di costruzione ed esercizio

Aerogeneratori

Cavidotto interrato

Cavidotto MT

Layout fase di esercizio

Piazzola di esercizio

Nuove strade in progetto

Layout fase di cantiere

Layout in fase di costruzione

P.T.P.R. di Trapani (Ambito 2-3)

Componenti del Sistema Antropico

Paesaggi locali

Siti Archeologici

aree archeologiche

aree di interesse archeologico

Beni Isolati

A1 - Torri

B1 - Abbazie, badie, collegi, conventi, eremi, monasteri, santuari

B2 - Cappelle, chiese

C1 - Casine, casini, palazzetti, palazzine, palazzi, ville, villette, villini

D1 - Aziende, bagli, casali, cortili, fattorie, fondi, casene, masserie, robbe rurali

D2 - Case coloniche, depositi frumentari, magazzini, stalle

D4 - Mulini

D5 - Abbeveratoi, cisterne, fontane, gebbie, norie o senie, pozzi, vasche

Centri e Nuclei storici

Nuclei storici

Punti panoramici

Viabilità Storica

Regie trazzere

Paesaggio Agrario

Paesaggio delle colture erbacee

Oliveti

Colture arboree

Vigneti

Paesaggio delle serre

Componenti del Sistema Naturale

Singolarità geomorfologiche

pozzo, pozzo termale

sorgente, sorgente termale

pianure

pianure fluviali

altopiano

rilievi isolati

crinali

sciare

vegetazione forestale

Macchie e arbusteti mediterranei

Formazioni riparie

Rimboschimenti

COMMITTENTE

GRV Green Resources Value

GRV WIND VIGNALE S.R.L.
Via Durini, 9 Tel. +39.02.50043159
20122 Milano
PEC: grvwindvignale@legalmail.it

PROGETTISTI

SCM INGEGNERIA

SCM Ingegneria S.r.l.
Via Carlo del Croix, 55
Tel. +39 0831 728955 7
72022, Latiano (BR)
Mail: info@scmingegneria.com

Team di Prog. Ambientale
agr. Ornella Riccobono
geol. Rosario Fria
geol. Nicola Rigonat
agr. Corrado Castello

geol. Michela Cipriano

ing. Ivo Dalano

REGIONE SICILIA
Regione Sicilia

Provincia di Trapani

Comune di Mazara del Vallo

Comune di Castelvetrano

Comune di Santa Ninfa

PROGETTO

PROGETTO DEFINITIVO PER LA REALIZZAZIONE DI UN PARCO EOLICO DENOMINATO "*VIGNALE*" COMPOSTO DA 10 AEROGENERATORI DA 7,2 MW, PER UNA POTENZA COMPLESSIVA DI 72,0 MW SITO NEL COMUNE DI MAZARA DEL VALLO (TP) ED OPERE CONNESSE INDISPENSABILI NEI COMUNI DI CASTELVETRANO E SANTA NINFA (TP)

ELABORATO

Titolo:

Sistema delle Tutele - Componenti del Paesaggio Antropico e Naturale (Area Impianto)

Tav. / Doc.: SIA07.4.1

Codice elaborato: EOMZRD-A

Formato: 1.189 x 841

REV.	DATA	DESCRIZIONE	ELABORAZIONE	VERIFICA	APPROVAZIONE
0	NOVEMBRE 2023	EMESSO PER AUTORIZZAZIONE	OM/IG	SCM	GRVALUE