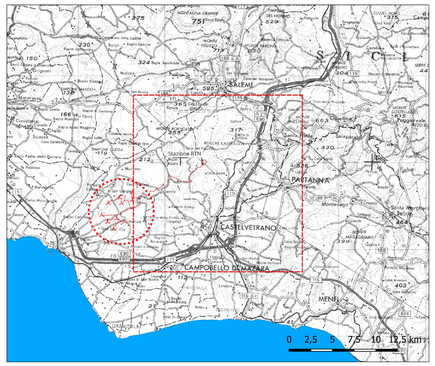


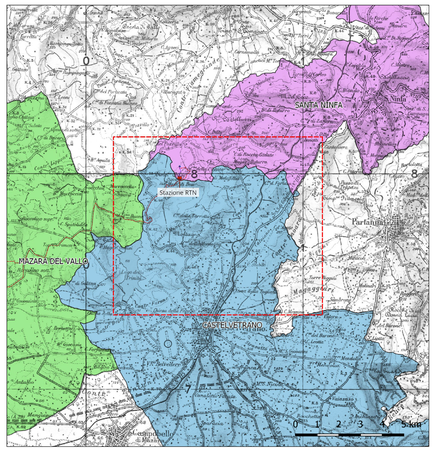


Layout in fase di costruzione ed esercizio

Cavidotto interrato

Cavidotto MT

Cavidotto AT

Linee aeree

Nuovi raccordi 220 kv

Linea da dismettere

Linea esistente

Aree di Sottostazione e Consegna

Stazione RTN

Stazione utente

Stallo condiviso

'Nuova strada di progetto

Cabina di Consegna

P.R.G. MAZARA DEL VALLO

ZS12 - Fascia di Rispetto

ZS14 - Boschi

Zone Territoriali Omogenee

IDRO

Viabilita'

Zona E

P.R.G. SANTA NINFA

Zona E

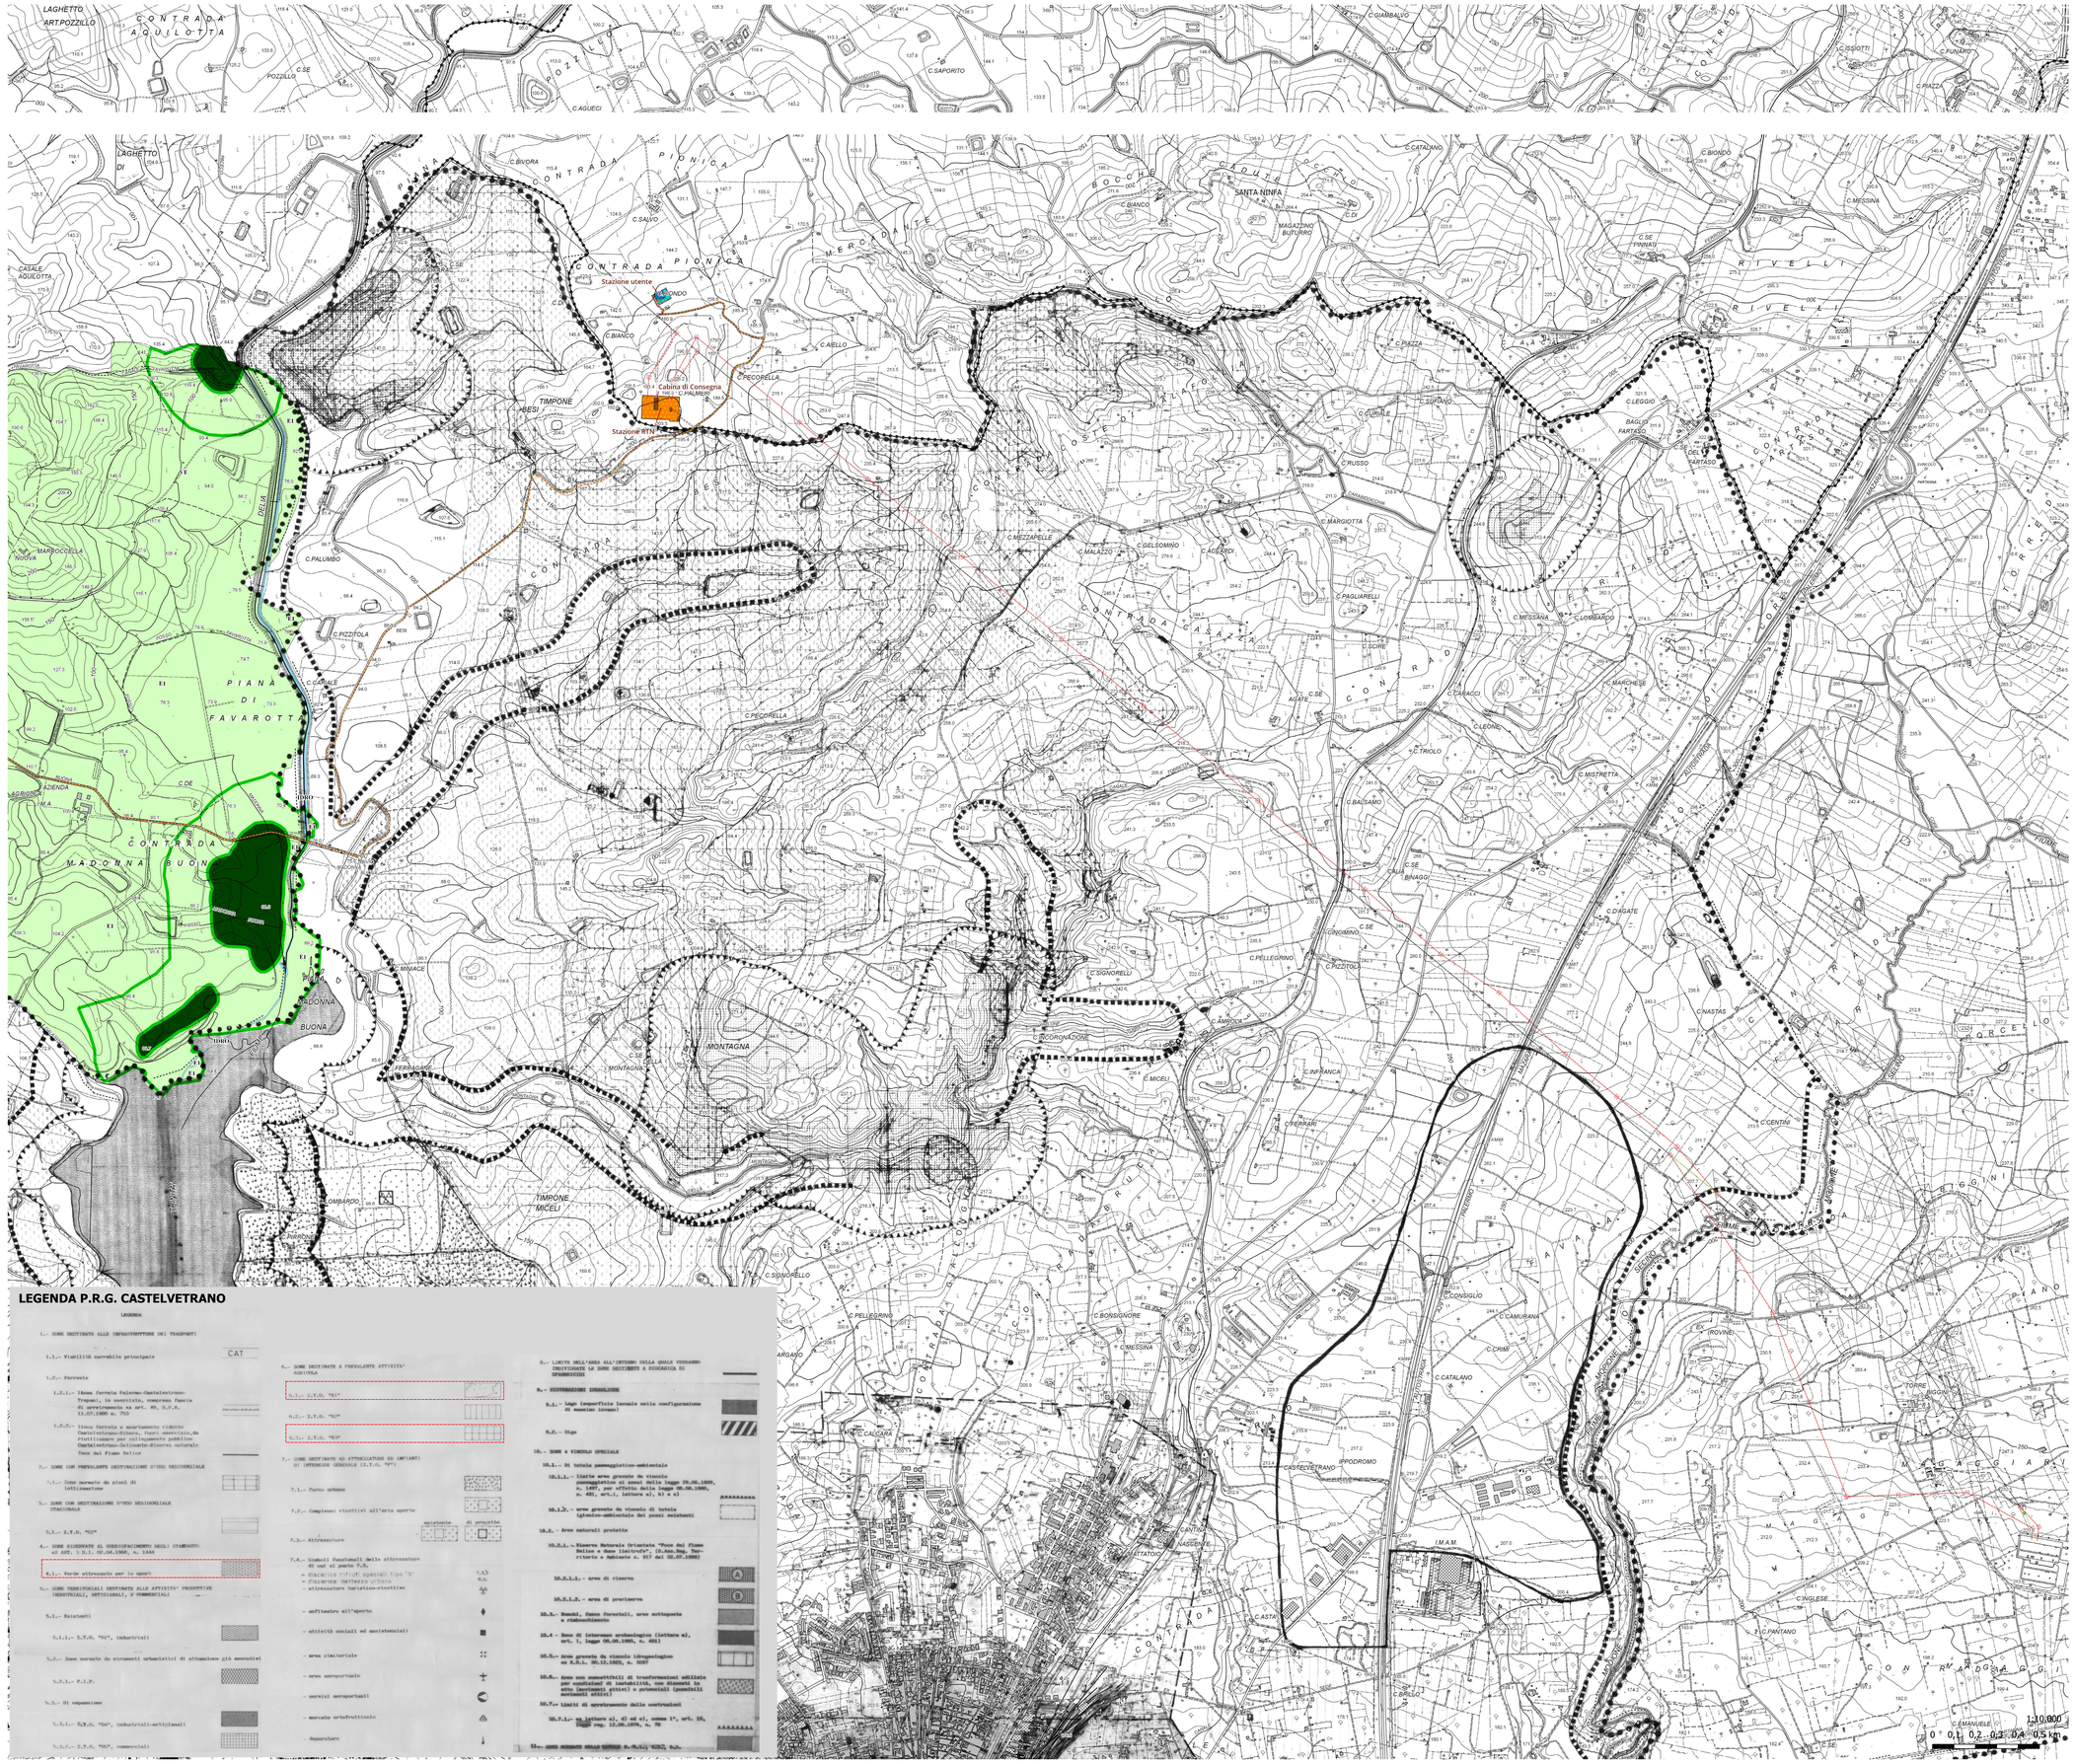


**LEGENDA P.R.G. CASTELVETRANO**

REGIONE SICILIA Regione Sicilia · Provincia di Trapani · Comune di Mazara del Vallo · Comune di Castelvetrano · Comune di Santa Ninfa

COMMITTENTE

GRV Green Resources Value

GRV WIND VIGNALE S.R.L.
Via Durini, 9 Tel. +39.02.50043159
20122 Milano
PEC: grvwindvignale@legalmail.it

PROGETTISTI

SCM Ingegneria S.r.l.
Via Carlo del Croix, 55
Tel. +39 0831 728955 7
72022, Latiano (BR)
Mail: info@scmingegneria.com

*Team di Prog. Ambientale*
agr. Ornella Riccobono
geol. Rosario Fria
geol. Nicola Rignanat
agr. Corrado Castello

ORDINE DEI DOTTORI AGRONOMI E DEI DOTTORI FORESTALI DELLA PROVINCIA DI TRAPANI — Dott. Agr. Ornella Riccobono — N. 1.240 — Sezione A

ORDINE DEI DOTTORI AGRONOMI E DEI DOTTORI FORESTALI DELLA PROVINCIA DI TRAPANI — Dott. Agr. Corrado Castello — N. 1.241 — Sezione A

ELABORATO

PROGETTO

PROGETTO DEFINITIVO PER LA REALIZZAZIONE DI UN PARCO EOLICO DENOMINATO "*VGNALE*" COMPOSTO DA 10 AEROGENERATORI DA 7,2 MW, PER UNA POTENZA COMPLESSIVA DI 72,0 MW SITO NEL COMUNE DI MAZARA DEL VALLO (TP) ED OPERE CONNESSE INDISPENSABILI NEI COMUNI DI CASTELVETRANO E SANTA NINFA (TP)

Titolo: Sistema delle Tutele - Stralcio Piano Regolatore Generale (Area SSE)

Tav. / Doc: SIA07.6.2

Codice elaboratore: EOMZRD-A

Formato: 1.189 x 841

| REV. | DATA | DESCRIZIONE | ELABORAZIONE | VERIFICA | APPROVAZIONE |
|---|---|---|---|---|---|
| 0 | NOVEMBRE 2023 | EMESSO PER AUTORIZZAZIONE | OM/IG | SCM | GRVALUE |