

**COMITENTE**  
**GRV** Green Resources Value  
 Via Durini, 9 Tel. +39 02 50043159  
 20122 Milano REC: sz0200043159@grv.it

**PROGETTISTI**  
**SCM INGENGERIA** SCM Ingegneria S.r.l. Via Cavour 35, 20122 Milano Tel. +39 02 72895577 Fax +39 02 72895599 Mail: info@scmengineering.com  
**Team di Prog. Ambientale** 20122 Milano Tel. +39 02 72895577 Fax +39 02 72895599 Mail: info@scmengineering.com




**PROGETTO**  
**PROGETTO DEFINITIVO PER LA REALIZZAZIONE DI UN PARCO EOLICO DENOMINATO "VIGVALE" COMPOSTO DA 10 AEROGENERATORI DA 7,2 MW, PER UNA POTENZA COMPLESSIVA DI 72,0 MW SITO NEL COMUNE DI MAZARA DEL VALLO (TP) ED OPERE CONNESSE INDISPENSABILI NEI COMUNI DI CASTELVETRANO E SANTA NINFA (TP)**

**ELABORATO**  
 Titolo: **Aree Idonee ai sensi del D.L. n°199/2011** Tav. / Doc: **RCP07.3**

Carte elaborato: **FOMZRD-P** Formato: **1.189 x 841**

0	NOVEMBRE 2023	EMISSO PER AUTORIZZAZIONE	OM/RS	SCM	GRV/VALLE
REV.	DATA	DESCRIZIONE	ELABORAZIONE	VERIFICA	APPROVAZIONE

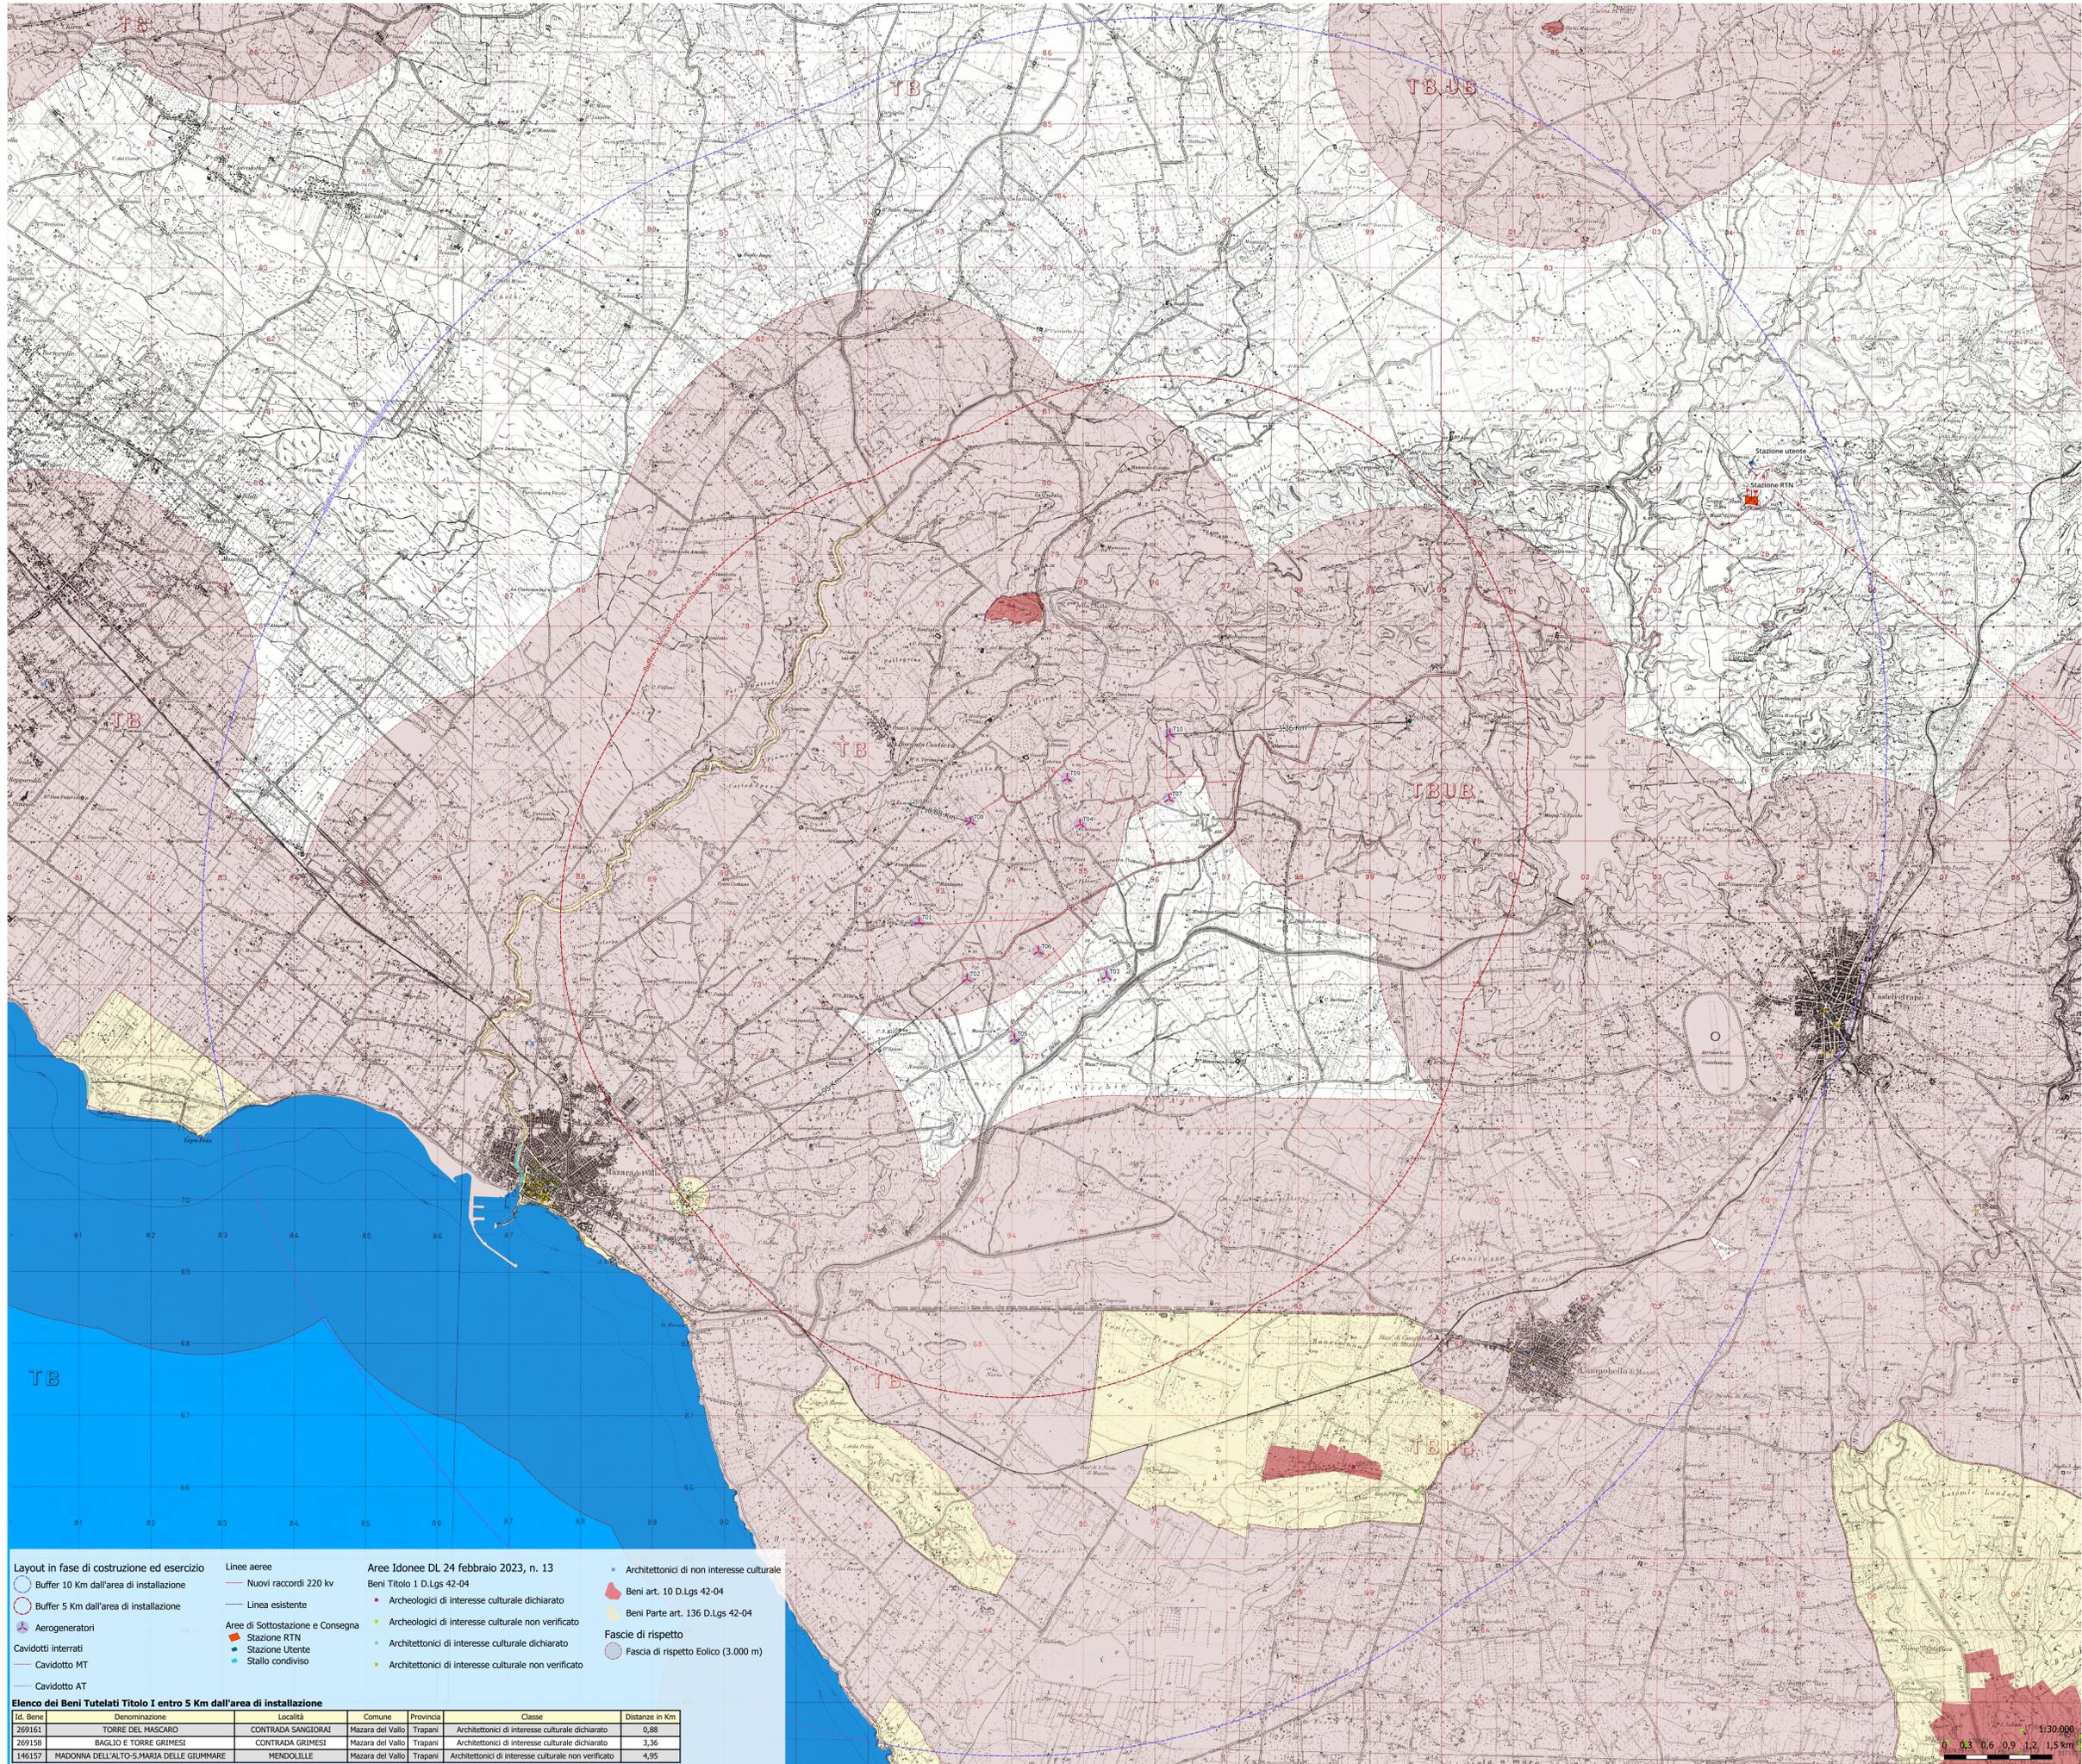

**Layout in fase di costruzione ed esercizio**

- Buffer 10 Km dall'area di installazione
- Buffer 5 Km dall'area di installazione
- Aerogeneratori
- Cavidotti interrati
- Cavidotto MT
- Cavidotto AT

**Linee aeree**

- Nuovi raccordi 220 kv
- Linea esistente

**Aree di Sottostazione e Consegna**

- Stazione RTN
- Stazione Utente
- Stallo condiviso

**Aree Idonee DL 24 febbraio 2013, n. 13 Beni Titolo 1 D.Lgs 42-04**

- Archeologici di interesse culturale dichiarato
- Archeologici di interesse culturale non verificato
- Architettonici di interesse culturale dichiarato
- Architettonici di interesse culturale non verificato

**Architettonici di non interesse culturale**

- Beni art. 10 D.Lgs 42-04
- Beni Parte art. 136 D.Lgs 42-04

**Fasce di rispetto**

- Fascia di rispetto Eolico (3.000 m)

**Elenco dei Beni Tutelati Titolo 1 entro 5 Km dall'area di installazione**

Id. Bene	Denominazione	Località	Comune	Provincia	Classe	Distanze in Km
269161	TORRE DEL MASCARO	CONTRADA SANGIORAI	Mazara del Vallo	Trapani	Architettonici di interesse culturale dichiarato	0,88
269158	BAGLIO E TORRE GRIMESI	CONTRADA GRIMESI	Mazara del Vallo	Trapani	Architettonici di interesse culturale dichiarato	3,36
146157	MADONNA DELL'ALTO-S.MARIA DELLE GUMMARE	MENDOLILLE	Mazara del Vallo	Trapani	Architettonici di interesse culturale non verificato	4,95

