



PIANTA CABINATO INVERTER
SCALA 1:50

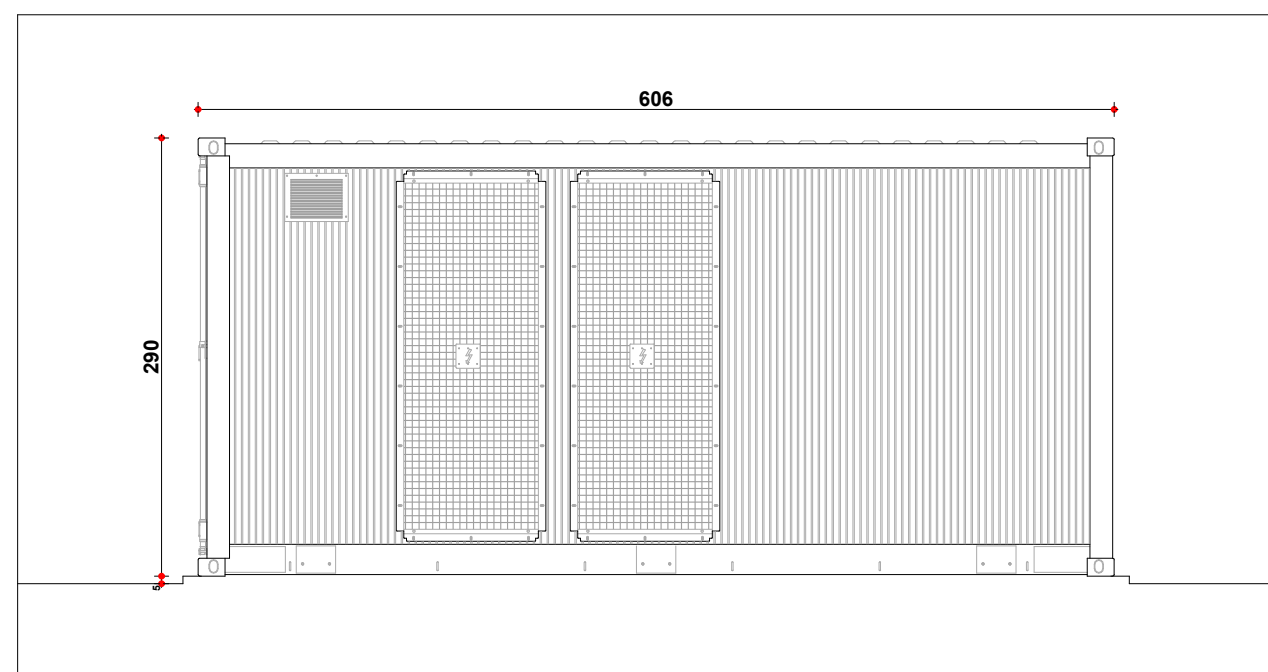


PROSPETTO FRONTALE CABINATO INVERTER
SCALA 1:50

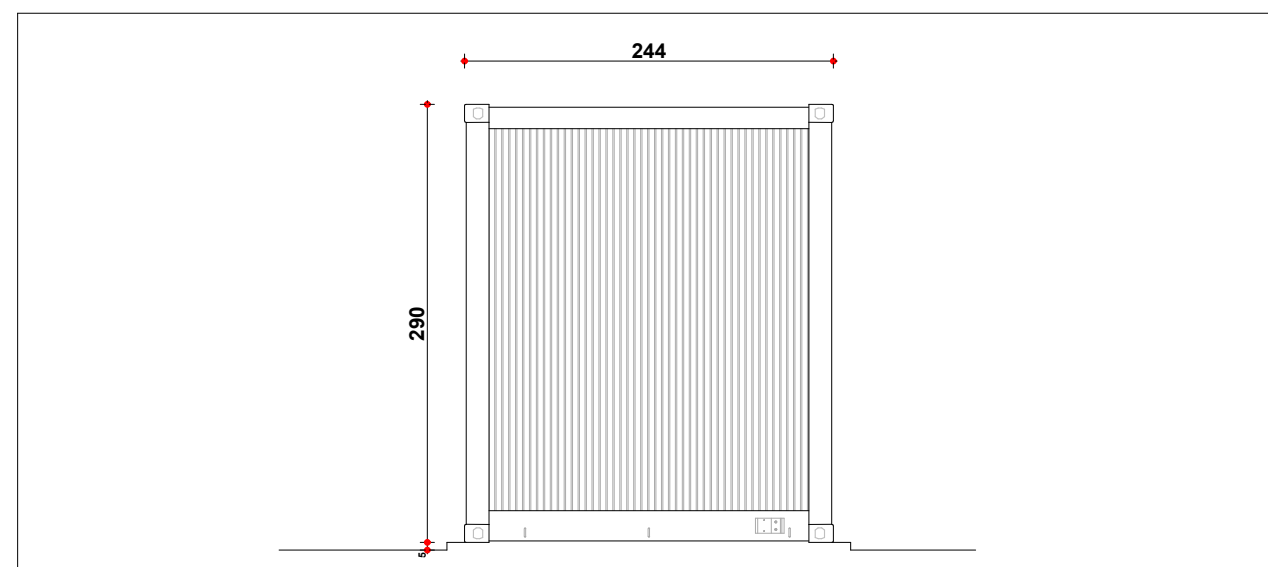


PROSPETTO LATERALE DESTRO CABINATO INVERTER
SCALA 1:50

LEGENDA:

■ Cabina di interfaccia SW Station

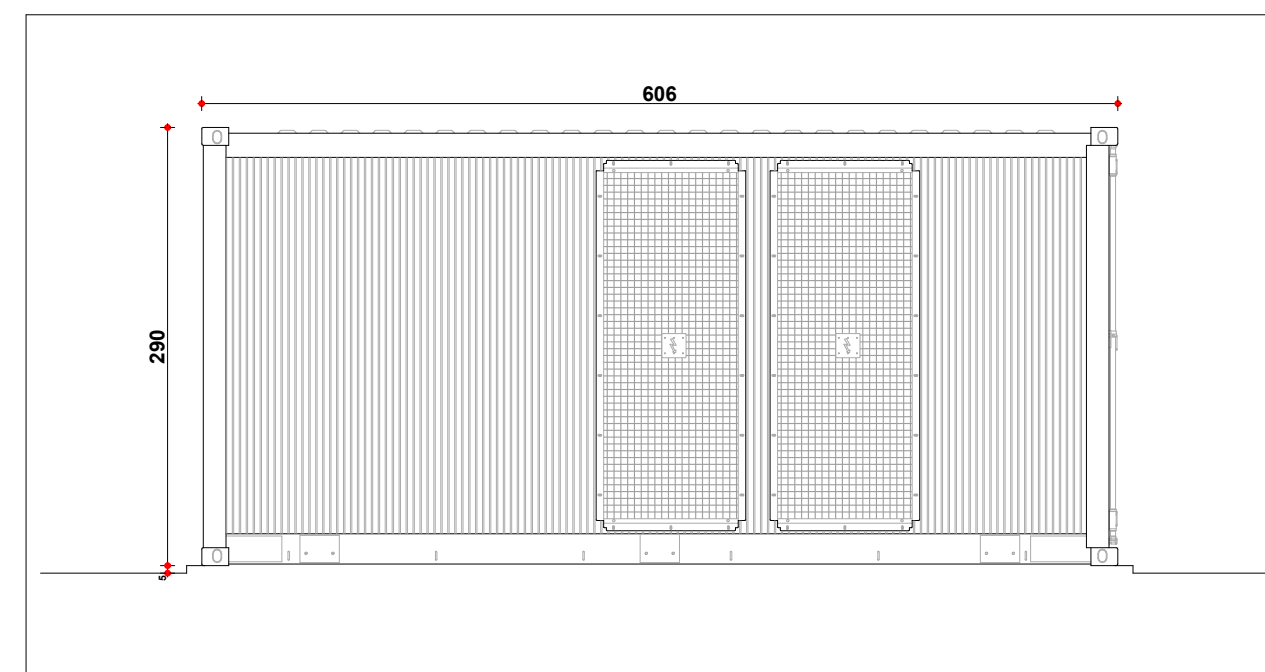


PROSPETTO TERGALE CABINATO INVERTER
SCALA 1:50

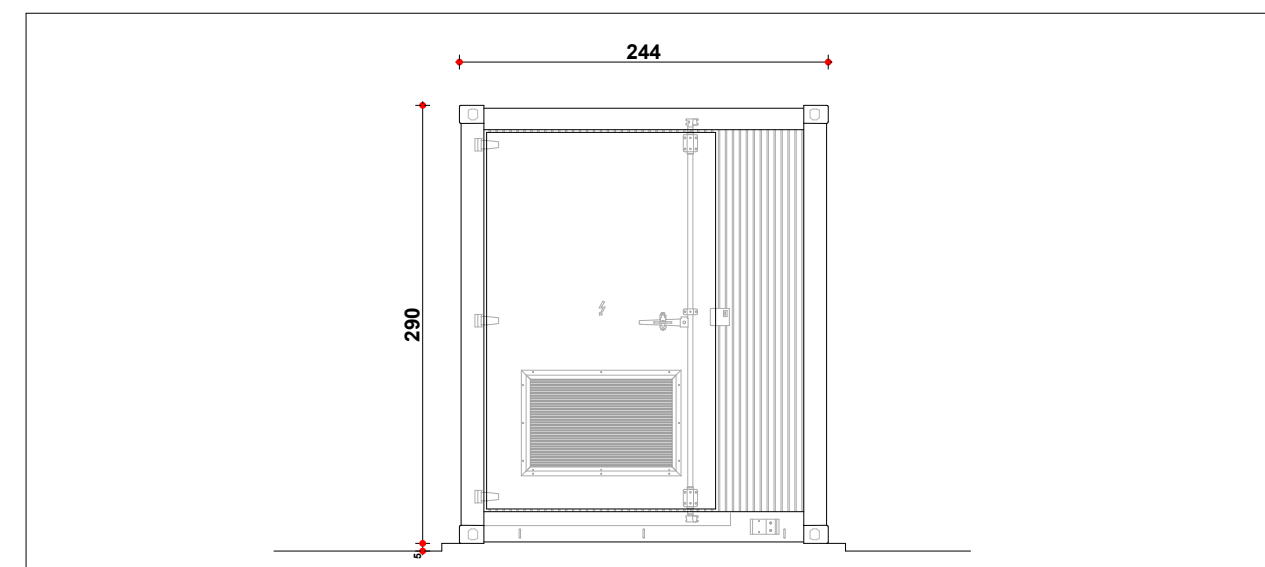


PROSPETTO LATERALE SINISTRO CABINATO INVERTER
SCALA 1:50

LEGENDA - SISTEMI DI PROTEZIONE ATTIVA

- Lampada d'emergenza
- Interruttore generale (pulsante di sgancio)
- Rivelatore di fumo (incendio)
- Estintore a polvere capacità 6 kg, classe 34A 233B C
- Estintore ad anidride carbonica capacità 5 kg, classe 113B C

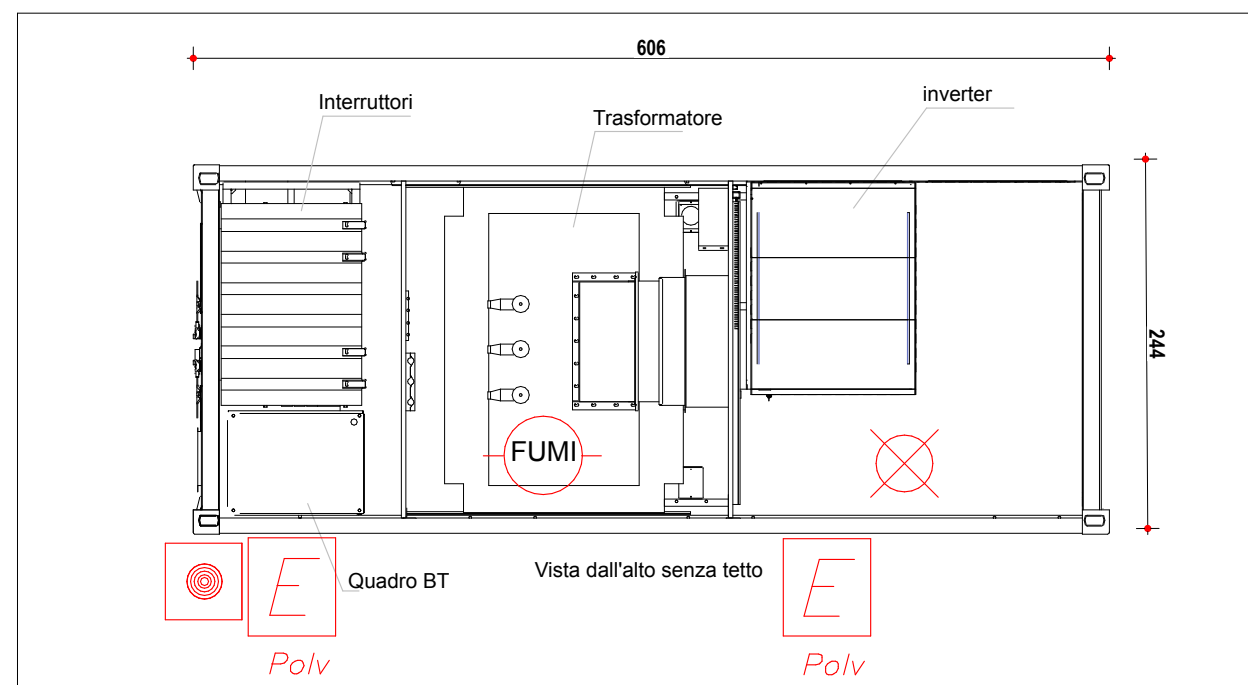

VISTA DALL'ALTO SENZA TETTO
SCALA 1:50

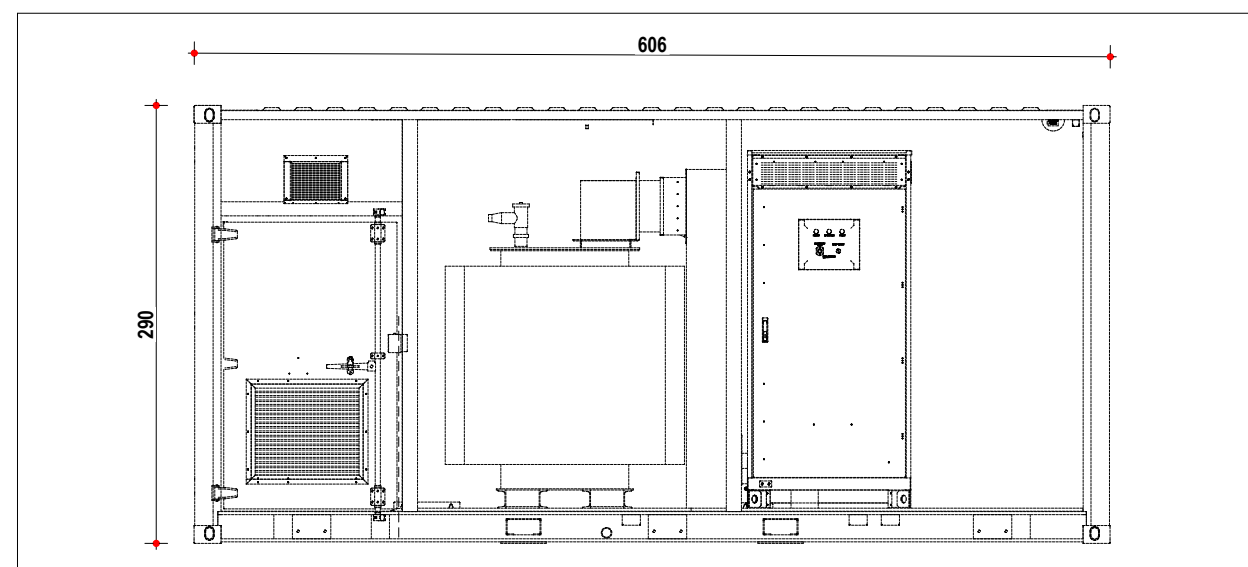

VISTA FRONTALE
SCALA 1:50



**IMPIANTO FOTOVOLTAICO EG LAGO SRL
E OPERE CONNESSE**

POTENZA IMPIANTO 12,67 MWp - COMUNE DI ARGENTA (FE)

Proponente

EG LAGO S.R.L.

VIA DEI PELLEGRINI 22 - 20122 MILANO (MI) - P.IVA: 12084550966 - PEC: eglago@pec.it

Progettazione

TECNOSTUDIO
Architettura & Management

TECNOSTUDIO S.R.L. Arch. Diego Zanaica
Via Aquileia, 56 - 35035 Mestrino (PD)
tel.: +39 0499000684 - email: info@tecnostudio-pd.it
PEC: tecnostudio@legalmail.com



QuattroE
Cooperativa

QUATTROE S.R.L. Ing. Luigi De Santi
Via Primo Maggio, 12A - 35035 Mestrino (PD)
cell.: 340 3309775 email: info@quattroe.eu

Coordinamento progettuale

solar IT

SOLAR IT S.R.L.
VIA ILARIA ALPI, 4 - 46100 MANTOVA (MN) - P.IVA: 02627240209 - email: solarit@lamiapec.it

Titolo Elaborato

DETTAGLI COSTRUTTIVI CABINATO INVERTER

LIVELLO PROGETTAZIONE	CODICE ELABORATO	FILENAME	RIFERIMENTO	DATA	SCALA
DEFINITIVO	TAV41	-	-	30/11/23	1:50

Revisioni

REV.	DATA	DESCRIZIONE	ESEGUITO	VERIFICATO	APPROVATO
0	30/11/23		FB - GB - SC	EF	DZ

