


PIANTA CABINA DI INTERFACCIA
Scala 1:50

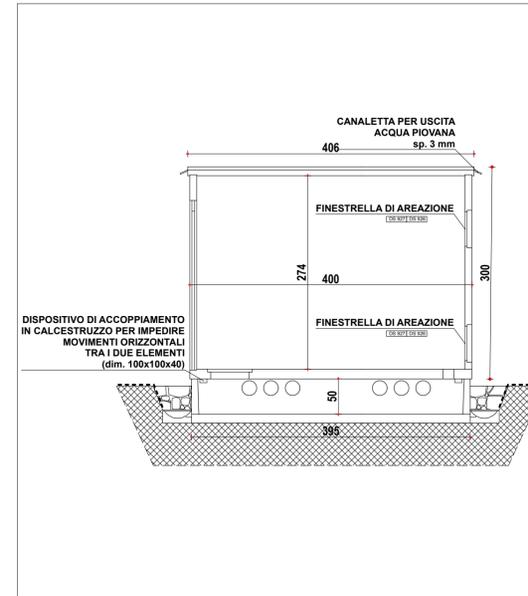


SEZIONE A-A' CABINA DI INTERFACCIA
SCALA 1:50

LEGGENDA:


Cabina di interfaccia SW Station

LEGGENDA - SISTEMI DI PROTEZIONE ATTIVA


- Lampada d'emergenza
- Interruttore generale (pulsante di sgancio)
- Rivelatore di fumo (incendio)
- Estintore a polvere capacità 6 kg, classe 34A 233B C
- Estintore ad anidride carbonica capacità 5 kg, classe 113B C

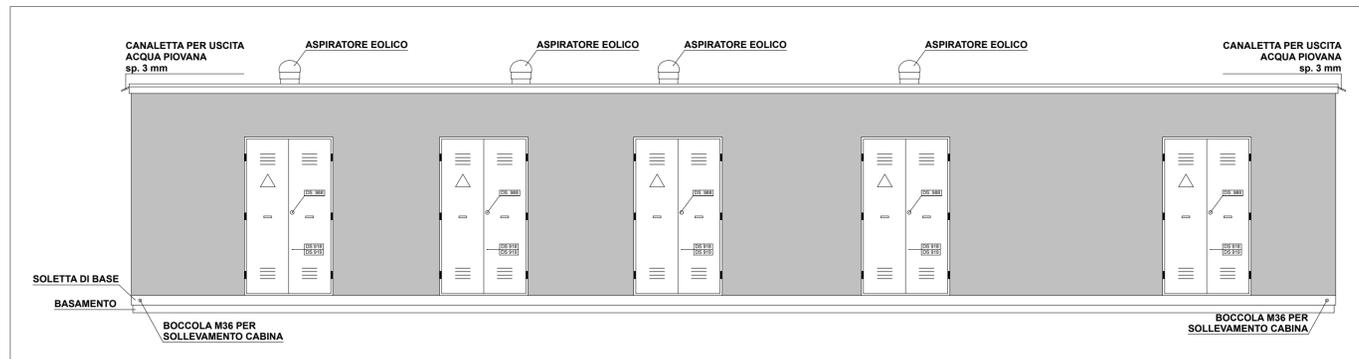


PROSPETTO FRONTALE CABINA DI INTERFACCIA
Scala 1:50

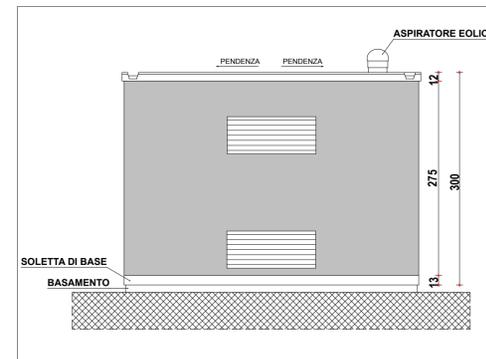

PROSPETTO LATERALE SINISTRO CABINA DI INTERFACCIA
Scala 1:50

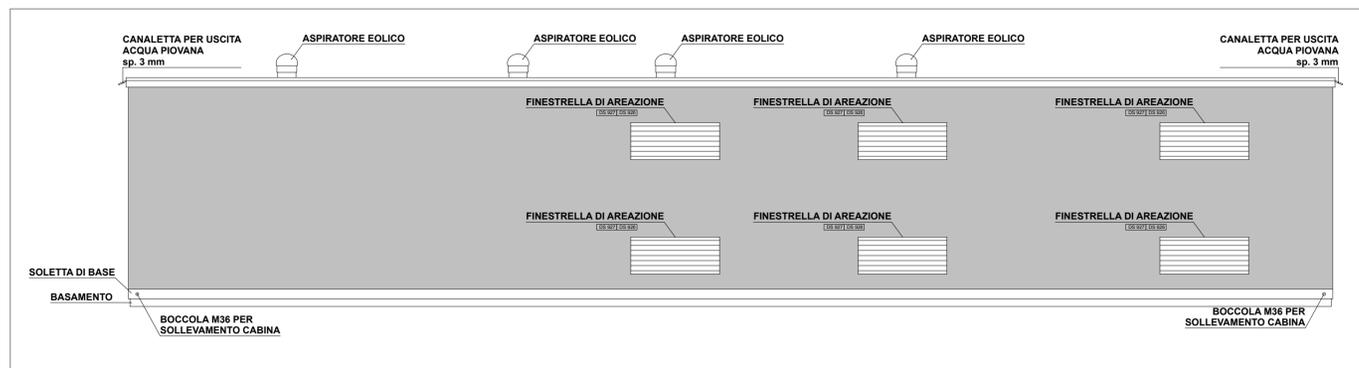

PROSPETTO TERGALE CABINA DI INTERFACCIA
Scala 1:50

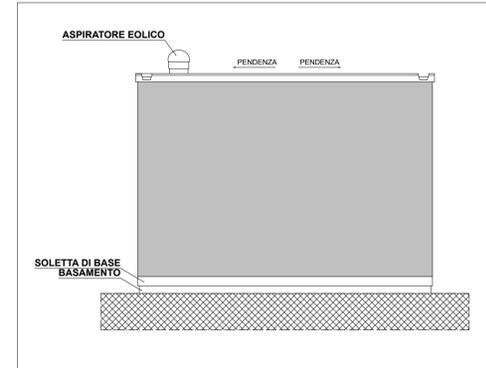

PROSPETTO LATERALE DESTRO CABINA DI INTERFACCIA
Scala 1:50



IMPIANTO FOTOVOLTAICO EG LAGO SRL
E OPERE CONNESSE

POTENZA IMPIANTO 12,67 MWp - COMUNE DI ARGENTA (FE)

Proponente

EG LAGO S.R.L.
VIA DEI PELLEGRINI 22 - 20122 MILANO (MI) P.IVA: 12084550966 - PEC: egiago@pec.it

Progettazione

TECNOSTUDIO Arch. Diego Zanaica
Via Aquileia, 56 - 35035 Mestrino (PD)
tel: +39 0499000684 - email: info@tecnostudio-pd.it
PEC: tecnostudio@legalmail.com



QuattroE Ing. Luigi De Santi
Via Primo Maggio, 12A - 35035 Mestrino (PD)
cell: 340 3309775 email: info@quattroe.eu

Coordinamento progettuale

SOLAR IT S.R.L.
VIA ILARIA ALPI, 4 - 46100 MANTOVA (MN) P.IVA: 02627240209 - email: solarit@lamiapec.it

Titolo Elaborato

DETTAGLI COSTRUTTIVI CABINA DI SMISTAMENTO E CONTROL ROOM - SW STATION

LIVELLO PROGETTAZIONE	CODICE ELABORATO	FILENAME	RIFERIMENTO	DATA	SCALA
DEFINITIVO	TAV40	-	-	30/11/23	1:50

Revisioni

REV.	DATA	DESCRIZIONE	ESEGUITO	VERIFICATO	APPROVATO
0	30/11/23		FB - GB - SC	EF	DZ

