

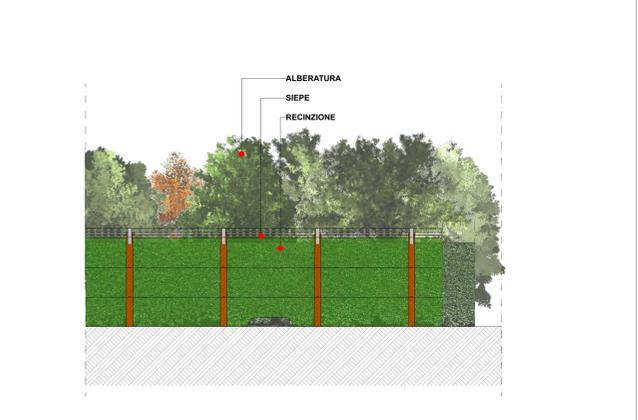
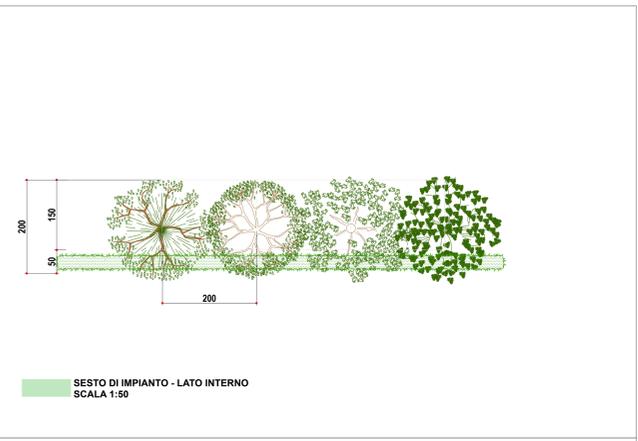


SEZIONE A-A' - VIABILITA' INTERNA, MITIGAZIONE, RECINZIONE
SCALA 1:50

SEZIONE B-B' - VIABILITA' INTERNA, MITIGAZIONE, RECINZIONE
SCALA 1:50

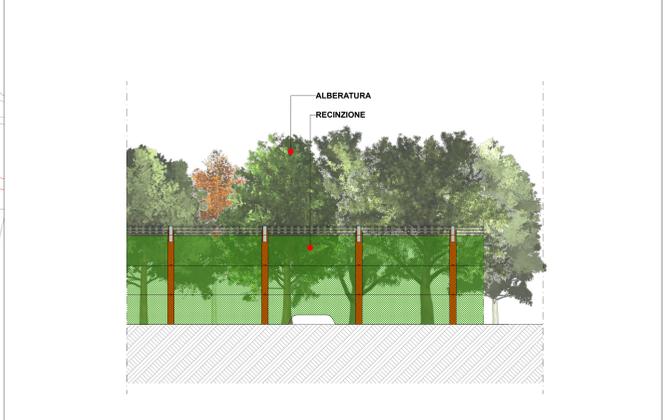

KEYPLAN
SCALA 1:2000

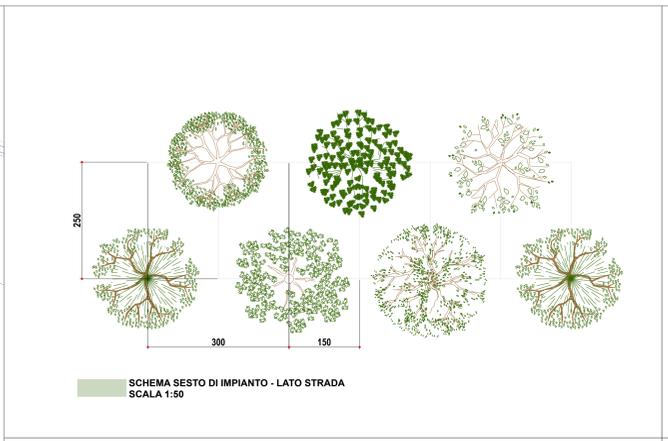

LEGENDA			
	Fascia di rispetto		Quadri di parallelo
	Particelle		Viabilità - strada interna
	Confini foglio catasto		Area demaniale
	Ciglio Asfalto		Alveo Scolo
	Ciglio Fosso		Strada principale
	Asse Fosso		Fossato
	Recinzione		Skid + Sistema di accumulo
	Fascia di rispetto		Centro di sezionamento + sistema di accumulo SW Station
	Ciglio strada bianca		Pannelli fotovoltaici: 2x28 moduli
	Fabbricato		Pannelli fotovoltaici: 2x14 moduli
	Rote Enel		Pannelli fotovoltaici: 2x7 moduli
	Recinzione		illuminazione perimetrale
	Mitigazione		Telecamera
	Cavidotto bassa tensione (BT)		Linee BT illuminazione perimetrale
	Cavidotto media tensione (MT) sw station - stazione elettrica		Foglio catasto
	Cavidotto media tensione (MT) skid - sw station		



SPECIE IDONEE ALLA REALIZZAZIONE DELLE OPERE DI MITIGAZIONE



**IMPIANTO FOTVOLTAICO EG LAGO SRL
E OPERE CONNESSE**

POTENZA IMPIANTO 12,67 MWp - COMUNE DI ARGENTA (FE)

Proponente
EG LAGO S.R.L.
Via DEI PELLEGRINI 22 - 20122 MILANO (MI) P.IVA: 12084530966 PEC: eg.lago@pec.it

Progettazione
 T3CNOSTUDIO S.R.L. Arch. Diego Zanicola
Via Aquileia, 56 - 35035 Maestriano (PD)
tel. +39 0499030864 email: info@tecnostudio-pd.it
PEC: tecnostudio@egmail.com

QuattroE S.R.L. Ing. Luigi De Santis
Via Primo Maggio, 12A - 35035 Maestriano (PD)
cell. 340 3309775 email: info@quattroe.eu

Coordinamento progettuale
 SOLAR IT S.R.L.
Via LARVA ALPI, 4 - 45100 MANTOVA (MN) P.IVA: 02827240209 email: solarit@manpro.it

Titolo Elaborato

OPERE DI MITIGAZIONE - SEZIONE VIABILITA' INTERNA, MITIGAZIONE, RECINZIONE

LIVELLO PROGETTAZIONE	CODICE ELABORATO	FILENAME	REFERIMENTO	DATA	SCALA
DEFINITIVO	TAV09			30/11/23	VARE

Revisioni

REV.	DATA	DESCRIZIONE	ESEGUITO	VERIFICATO	APPROVATO
0	30/11/23		FB	GB - SC	EF