

Inquadramento cumulo con altri progetti

- Buffer di area vasta - 5 km


Impianti fotovoltaici esistenti (Fotointerpretazione)

- Impianti a terra
- Impianti su copertura

Impianti fotovoltaici in previsione su terreni della Proponente

- A - Impianto "Ferrara Brancole" (Sup. terreni = ~ 28,85 ha);
- B - Impianto "Ferrara Bando" (Sup. terreni = ~ 24,13 ha);
- C - Impianto "Bando d'Argenta" (Sup. terreni = ~ 95,42 ha).

- Punto di connessione
- Cavidotti in previsione
- Ambito di analisi e d'intervento

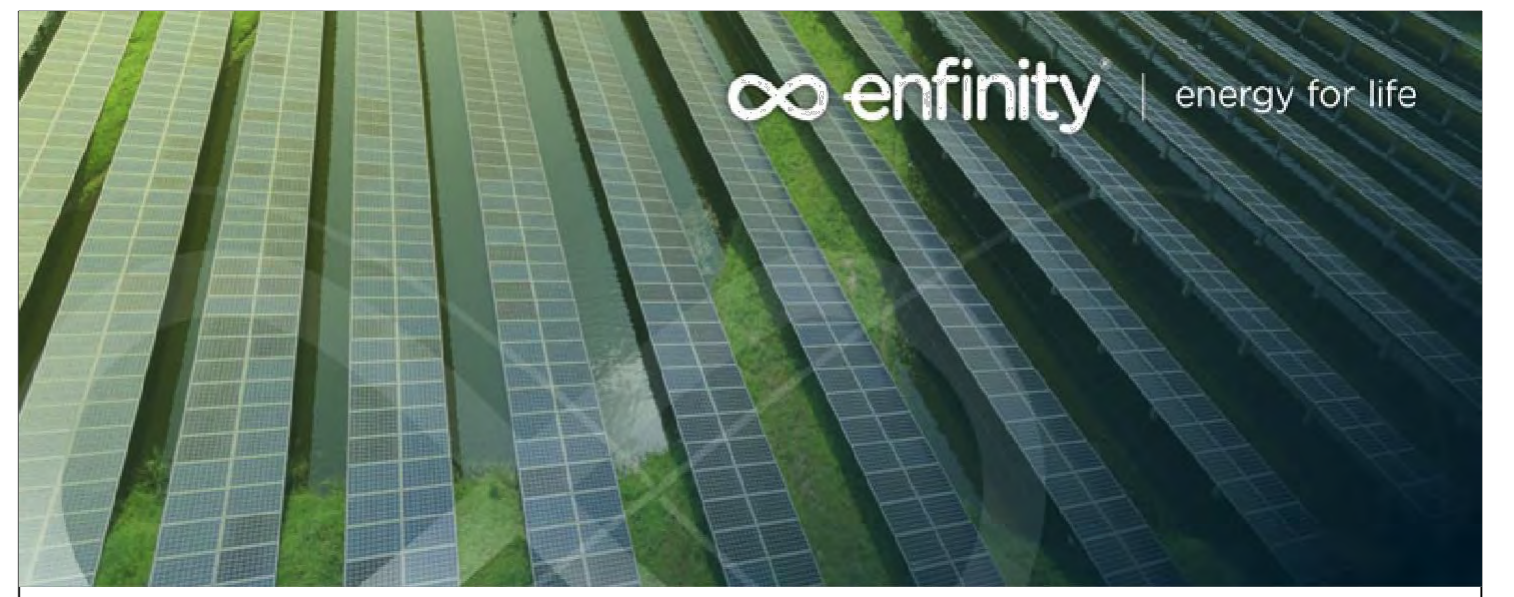

**IMPIANTO FOTOVOLTAICO EG LAGO SRL
E OPERE CONNESSE**
POTENZA IMPIANTO 12,67 MWp - COMUNE DI ARGENTA (FE)

Proponente
EG LAGO S.R.L.
VIA DEI PELLEGRINI 22 - 20122 MILANO (MI) P.IVA: 12084550966 PEC: egiago@pec.it

Progettazione
TECNOSTUDIO Arch. Diego Zanaica
Via Aquileia, 56 - 35035 Mestrino (PD)
tel.: +39 0499000684 email: info@tecnostudio-pd.it
PEC: tecnostudio@legalmail.com

QuattroE
QUATTROE S.R.L. Ing. Luigi De Santi
Via Primo Maggio, 12A - 35035 Mestrino (PD)
cell.: 340 3309775 email: info@quattroe.eu

Coordinamento progettuale
solar IT
SOLAR IT S.R.L.
VIA LARIA ALPI, 4 - 46100 MANTOVA (MN) P.IVA: 02627240209 email: solarit@lamiapoc.it

Titolo Elaborato
INQUADRAMENTO CUMULO CON ALTRI PROGETTI

LIVELLO PROGETTAZIONE	CODICE ELABORATO	FILENAME	RIFERIMENTO	DATA	SCALA
DEFINITIVO	TAV14	-	-	30/11/23	1:20.000

Revisioni

REV.	DATA	DESCRIZIONE	ESEGUITO	VERIFICATO	APPROVATO
0	30/11/23		FB - GB - SC	EF	DZ