



PLANIMETRIA IMPIANTO FOTOVOLTAICO - SCALA 1:1000

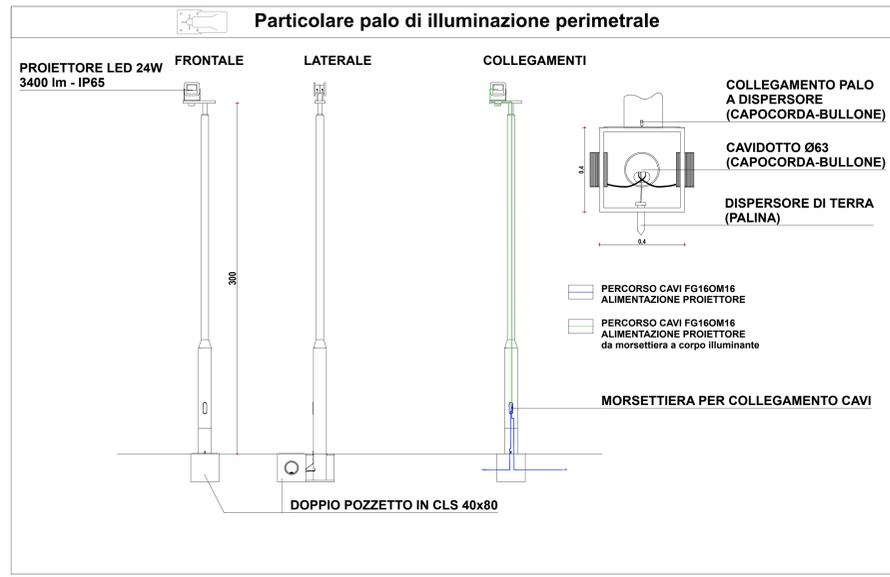


PARTICOLARE PALO DI ILLUMINAZIONE PERIMETRALE - SCALA 1:20

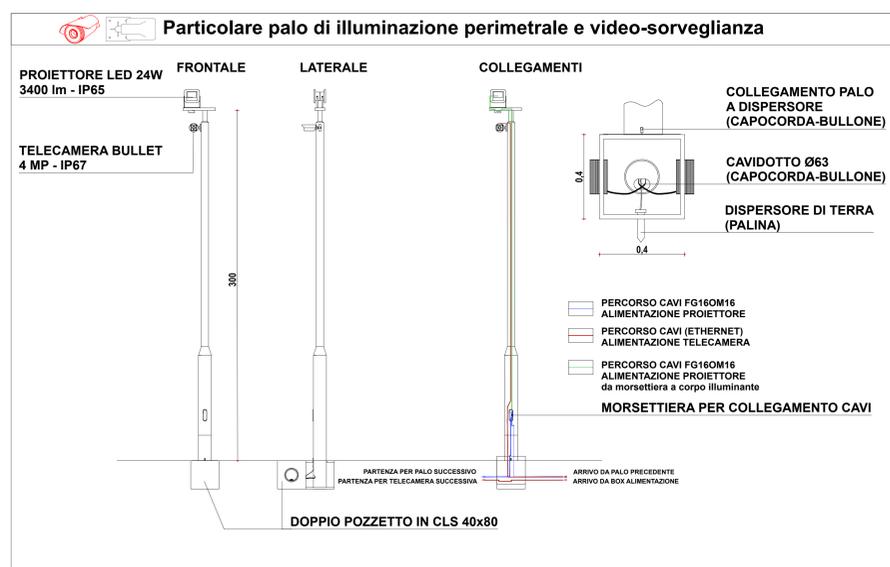

PARTICOLARE PALO DI ILLUMINAZIONE PERIMETRALE E VIDEO-SORVEGLIANZA - SCALA 1:20



PARTICOLARE CABINATI VIDEO-SORVEGLIANZA - SCALA 1:20

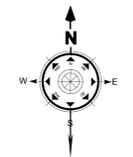

LEGGENDA

--- Fascia di rispetto	▣ Quadri di parallelo
--- Particelle	▣ Viabilità - strada interna
--- Confini foglio catasto	▣ Area demaniale
--- Ciglio Asfalto	▣ Alveo Scolo
--- Ciglio Fosso	▣ Strada principale
--- Asse Fosso	▣ Fossato
--- Recinzione	▣ Skid - Sistema di accumulo
--- Fascia di rispetto	▣ Centro di sezionamento + sistema di accumulo SW Station
--- Ciglio strada bianca	▣ Pannelli fotovoltaici: 2x28 moduli
--- Fabbricato	▣ Pannelli fotovoltaici: 2x14 moduli
--- Rete Eretel	▣ Pannelli fotovoltaici: 2x7 moduli
--- Recinzione	▣ Illuminazione perimetrale
--- Mitigazione	▣ Telecamera
▬ Cavidotto bassa tensione (BT)	▬ Linee BT illuminazione perimetrale
▬ Cavidotto media tensione (MT) sw station - stazione elettrica	▬ Foglio catasto
▬ Cavidotto media tensione (MT) skid - sw station	

GENERAL INFORMATION

LATITUDE & LONGITUDE	44°38'51.05" N 11°49'51.94" E
NUMBER OF MODULES(N°S)	18.228
TOTAL CAPACITY (MWp)	12.868
INVERTERS CUMULATIVE CAPACITY (MW)	[11,4]
MODULE RATING (Wp)	695
INVERTERS CAPACITY (MW)	[9x11,265]
STRING CONFIGURATION	2VX28.14.7
TOTAL AREA COVERED BY THE SYSTEM (ha)	[14,47]
STRUCTURE PITCH (Meters)	8,10
STRUCTURE AZIMUTH ANGLE (Degrees)	20°



IMPIANTO FOTOVOLTAICO EG LAGO SRL E OPERE CONNESSE

POTENZA IMPIANTO 12,67 MWp - COMUNE DI ARGENTA (FE)

Proponente
EG LAGO S.R.L.
Via DEI PELLEGRINI 22 - 10122 MILANO (MI) P.A.A. 12084550966 PEC: egago@pec.it

Progettazione
TECNOSTUDIO Arch. Diego Zanacca
Via Aquileia, 56 - 35035 Mestrino (PD)
tel. +39 0499000684 email: info@tecnostudio-pd.it
PEC: tecnostudio@egmail.com

QuattroE Ing. Luigi De Santis
Via Primo Maggio, 124 - 35035 Mestrino (PD)
cell. 340 3309775 email: info@quattroe.eu

Coordinamento progettuale
Solar IT SOLAR IT S.R.L.
VIA LARA ALPI, 4 - 46100 MANTOVA (MN) P.N.A. 0207240209 email: gsk@solart.it

Titolo Elaborato
IMPIANTI DI ILLUMINAZIONE E VIDEOSORVEGLIANZA

LIVELLO PROGETTAZIONE	CODICE ELABORATO	FILENAME	RIFERIMENTO	DATA	SCALA
DEFINITIVO	TAV44			30/11/23	VARIE

Revisionsi

REV	DATA	DESCRIZIONE	ESEGUITO	VERIFICATO	APPROVATO
0	30/11/23		FB - GB - SC	EF	DZ

COMUNE DI ARGENTA (FE) REGIONE EMILIA ROMAGNA