

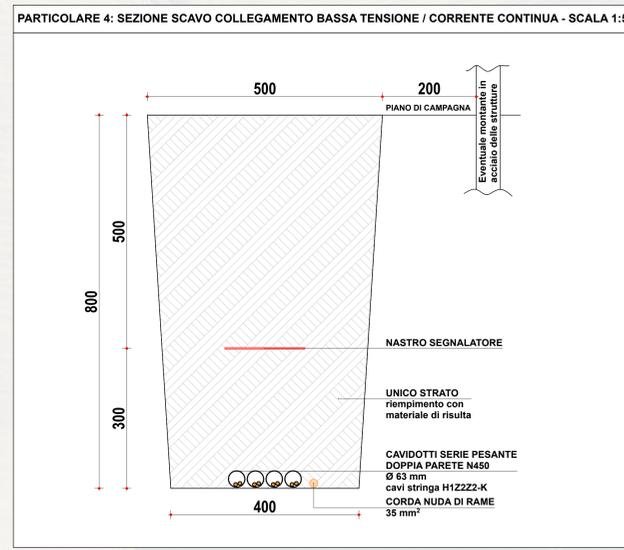
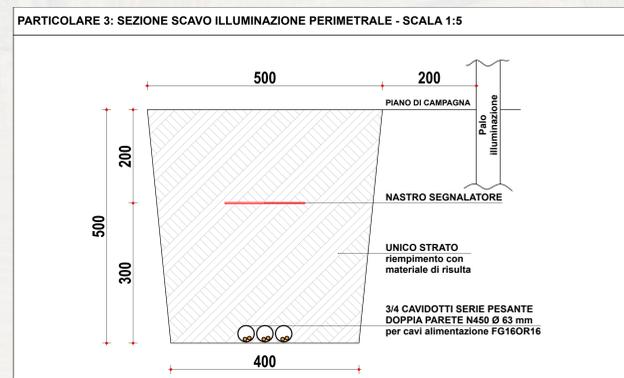


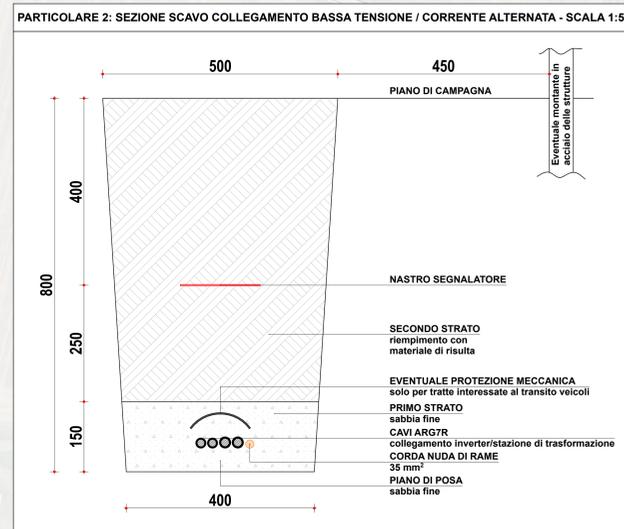

KEYPLAN - SCALA 1:1000

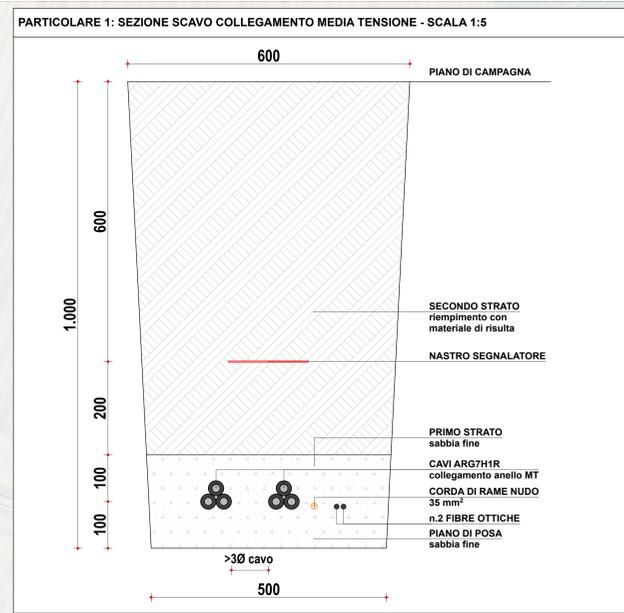

LEGENDA

-----	Fascia di rispetto	▬▬▬▬▬▬	Quadri di parallelo
-----	Particelle	▬▬▬▬▬▬	Viabilità - strada interna
-----	Confini foglio catasto	▬▬▬▬▬▬	Area demaniale
-----	Ciglio Asfalto	▬▬▬▬▬▬	Alveo Scolo
-----	Ciglio Fosso	▬▬▬▬▬▬	Strada principale
-----	Asse Fosso	▬▬▬▬▬▬	Fossato
-----	Recinzione	▬▬▬▬▬▬	Skid + Sistema di accumulo
-----	Fascia di rispetto	▬▬▬▬▬▬	Centro di sezionamento + sistema di accumulo SW Station
-----	Ciglio strada bianca	▬▬▬▬▬▬	Pannelli fotovoltaici: 2x28 moduli
-----	Fabbricato	▬▬▬▬▬▬	Pannelli fotovoltaici: 2x14 moduli
-----	Rete Enel	▬▬▬▬▬▬	Pannelli fotovoltaici: 2x7 moduli
-----	Recinzione	▬▬▬▬▬▬	Illuminazione perimetrale
-----	Mitigazione	▬▬▬▬▬▬	Telecamera
-----	Cavidotto bassa tensione (BT)	▬▬▬▬▬▬	Linee BT illuminazione perimetrale
-----	Cavidotto media tensione (MT) sw station - stazione elettrica	▬▬▬▬▬▬	Foglio catasto
-----	Cavidotto media tensione (MT) skid - sw station	▬▬▬▬▬▬	



IMPIANTO FOTOVOLTAICO EG LAGO SRL E OPERE CONNESSE
 POTENZA IMPIANTO 12,67 MWp - COMUNE DI ARGENTA (FE)

Proponente
 EG LAGO S.R.L.
 VIA DEI PELLEGRINI 22 - 20122 MILANO (MI) P.IVA. 12084500966 - PEC: eg lago@pec.it

Progettazione
T3CNOSTUDIO Arch. Diego Zanica
 Via Aquileia, 56 - 35035 Mestrino (PD)
 tel. +39 049900088 - email: info@tecnostudio-pd.it
 PEC: tecnostudio@egatmail.com

QuattroE QUATTROE S.R.L. Ing. Luigi De Santis
 Via Primo Maggio, 12A - 35035 Mestrino (PD)
 tel. +39 0497755555 - email: info@quattroe.eu

Coordinamento progettuale
Solar IT SOLAR IT S.R.L.
 VIA LARA ALPI, 4 - 48100 MANTOVA (MN) P.IVA. 02827240209 - email: solarit@solarmid.it

Titolo Elaborato
 CAVIDOTTI MT - BT - AC - DC E SEZIONI TIPICHE DI SCAVO

LIVELLO PROGETTAZIONE	CODICE ELABORATO	FILENAME	REFERIMENTO	DATA	SCALA
DEFINITIVO	TAV38			30/11/23	VARIE

Revisioni

REV.	DATA	DESCRIZIONE	ESEGUITO	VERIFICATO	APPROVATO
0	30/11/23		FB	GB	BC EF