


**PROVINCIA DI FERRARA**  
**PIANO**  
**TERRITORIALE DI**  
**COORDINAMENTO**  
**PROVINCIALE**

LEGGE N° 141 DEL 06/06/1980 ART. 18  
 LEGGE REGIONALE N° 1 DEL 26/01/1985 ART. 2  
 D.M. 10/04/1984 (G.U. REGIONALE N° 20 DEL 20/01/1985)  
 PIANO REGIONALE N° 1 DEL 27/01/1985 (G.U. REGIONALE N° 20 DEL 20/01/1985)  
 DELIBERA C.P. N° 10/18 DEL 27/01/1985 (G.U. REGIONALE N° 20 DEL 20/01/1985)  
 PIANO REGIONALE N° 1 DEL 27/01/1985 (G.U. REGIONALE N° 20 DEL 20/01/1985)  
 Variante A4 del 27/11/2000 (G.U. REGIONALE N° 20 DEL 20/01/1985)  
 Variante C1 del 27/11/2000 (G.U. REGIONALE N° 20 DEL 20/01/1985)  
 Variante A4 del 27/11/2000 (G.U. REGIONALE N° 20 DEL 20/01/1985)  
 Variante C1 del 27/11/2000 (G.U. REGIONALE N° 20 DEL 20/01/1985)

**IL SISTEMA FORESTALE E BOSCHIVO**

**Tavola 4.7**  
 (Unione delle tavole 204 NO-NE-SO-SE)  
 Scala 1 : 25.000

0 500 1000 1500 2000 2500 Metri

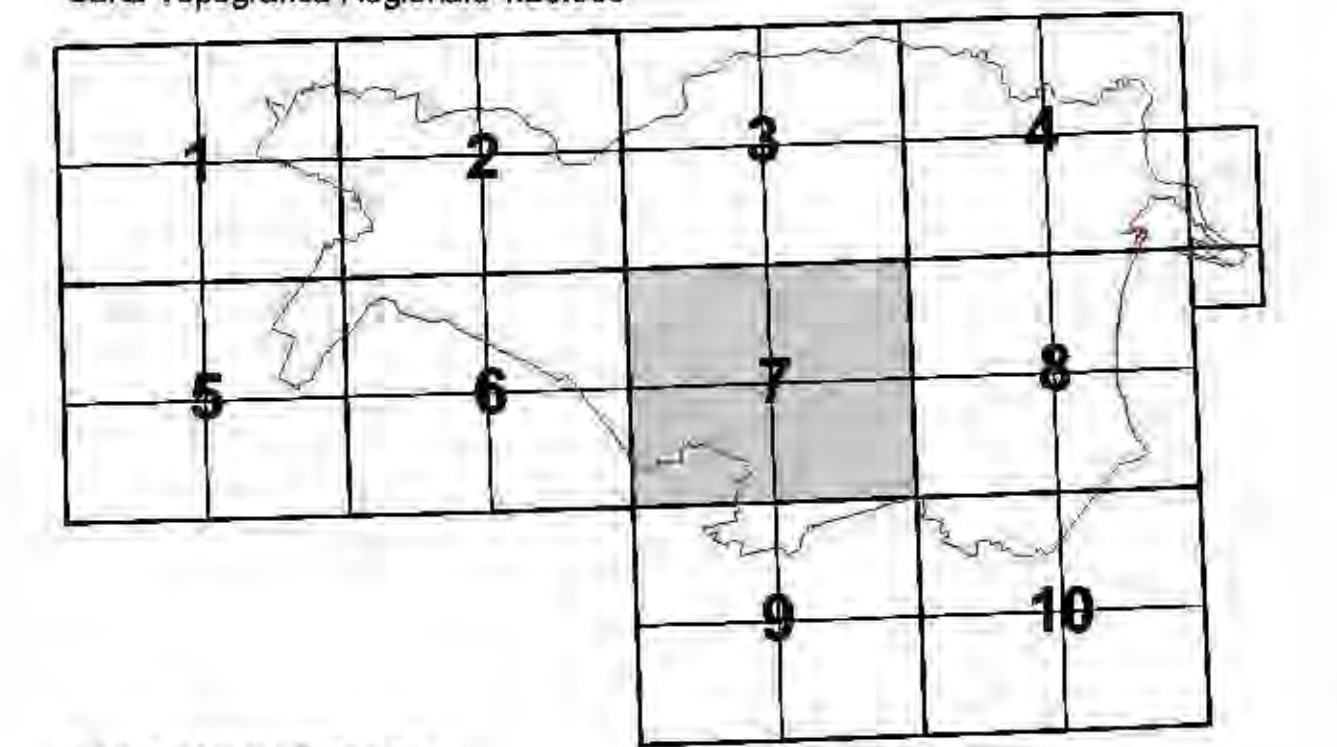

**LEGENDA**  
 Pregio forestale dell'area

- ALTO
- BASSO
- MEDIO
- PREGIO

Confini amministrativi



**LEGENDA:**  
 PROGETTO - EG LAGO:  
 EG LAGO - Sito Impianto Fotovoltaico



**IMPIANTO FOTOVOLTAICO EG LAGO SRL**  
**E OPERE CONNESSE**  
 POTENZA IMPIANTO 12,67 MWp - COMUNE DI ARGENTA (FE)

**Proponente**  
 EG LAGO S.R.L.  
 VIA DEI PELLEGRINI 23 - 20122 MILANO (MI) - P.IVA: 12084550968 - PEC: eg.lago@eg.lago.it

**Progettazione**

**T3CNOSTUDIO** TECNOSTUDIO S.R.L. Arch. Diego Zanica  
 Via Aquilina, 56 - 35025 Mestrono (PD)  
 tel: +39 049900064 - email: info@tecnostudio.com  
 PEC: tecnostudio@tecnostudio.com

**QuattroE** QUATTROE S.R.L. Ing. Luigi De Santis  
 Via Primo Maggio, 12A - 35025 Mestrono (PD)  
 tel: +39 3399775 - email: info@quattroe.it

**Coordinamento progettuale**

**Solar IT** SOLAR IT S.R.L.  
 VIA LARA ALPI, 4 - 45100 MANTOVA (MN) - P.IVA: 02527420209 - email: info@solarit.it

**Titolo Elaborato**  
 CARTOGRAFIA PTCP - SISTEMA FORESTALE E BOSCHIVO

LEVELLO PROGETTAZIONE	CODICE ELABORATO	FILE NAME	REFERIMENTO	DATA	SCALA
DEFINITIVO	TAVOLA			30/11/23	1:25.000

Revisión	DATA	DESCRIZIONE	ESEGUITO	VERIFICATO	APPROVATO
0	30/11/23		FB	GB	SC EF